


CZĘŚĆ II PZT

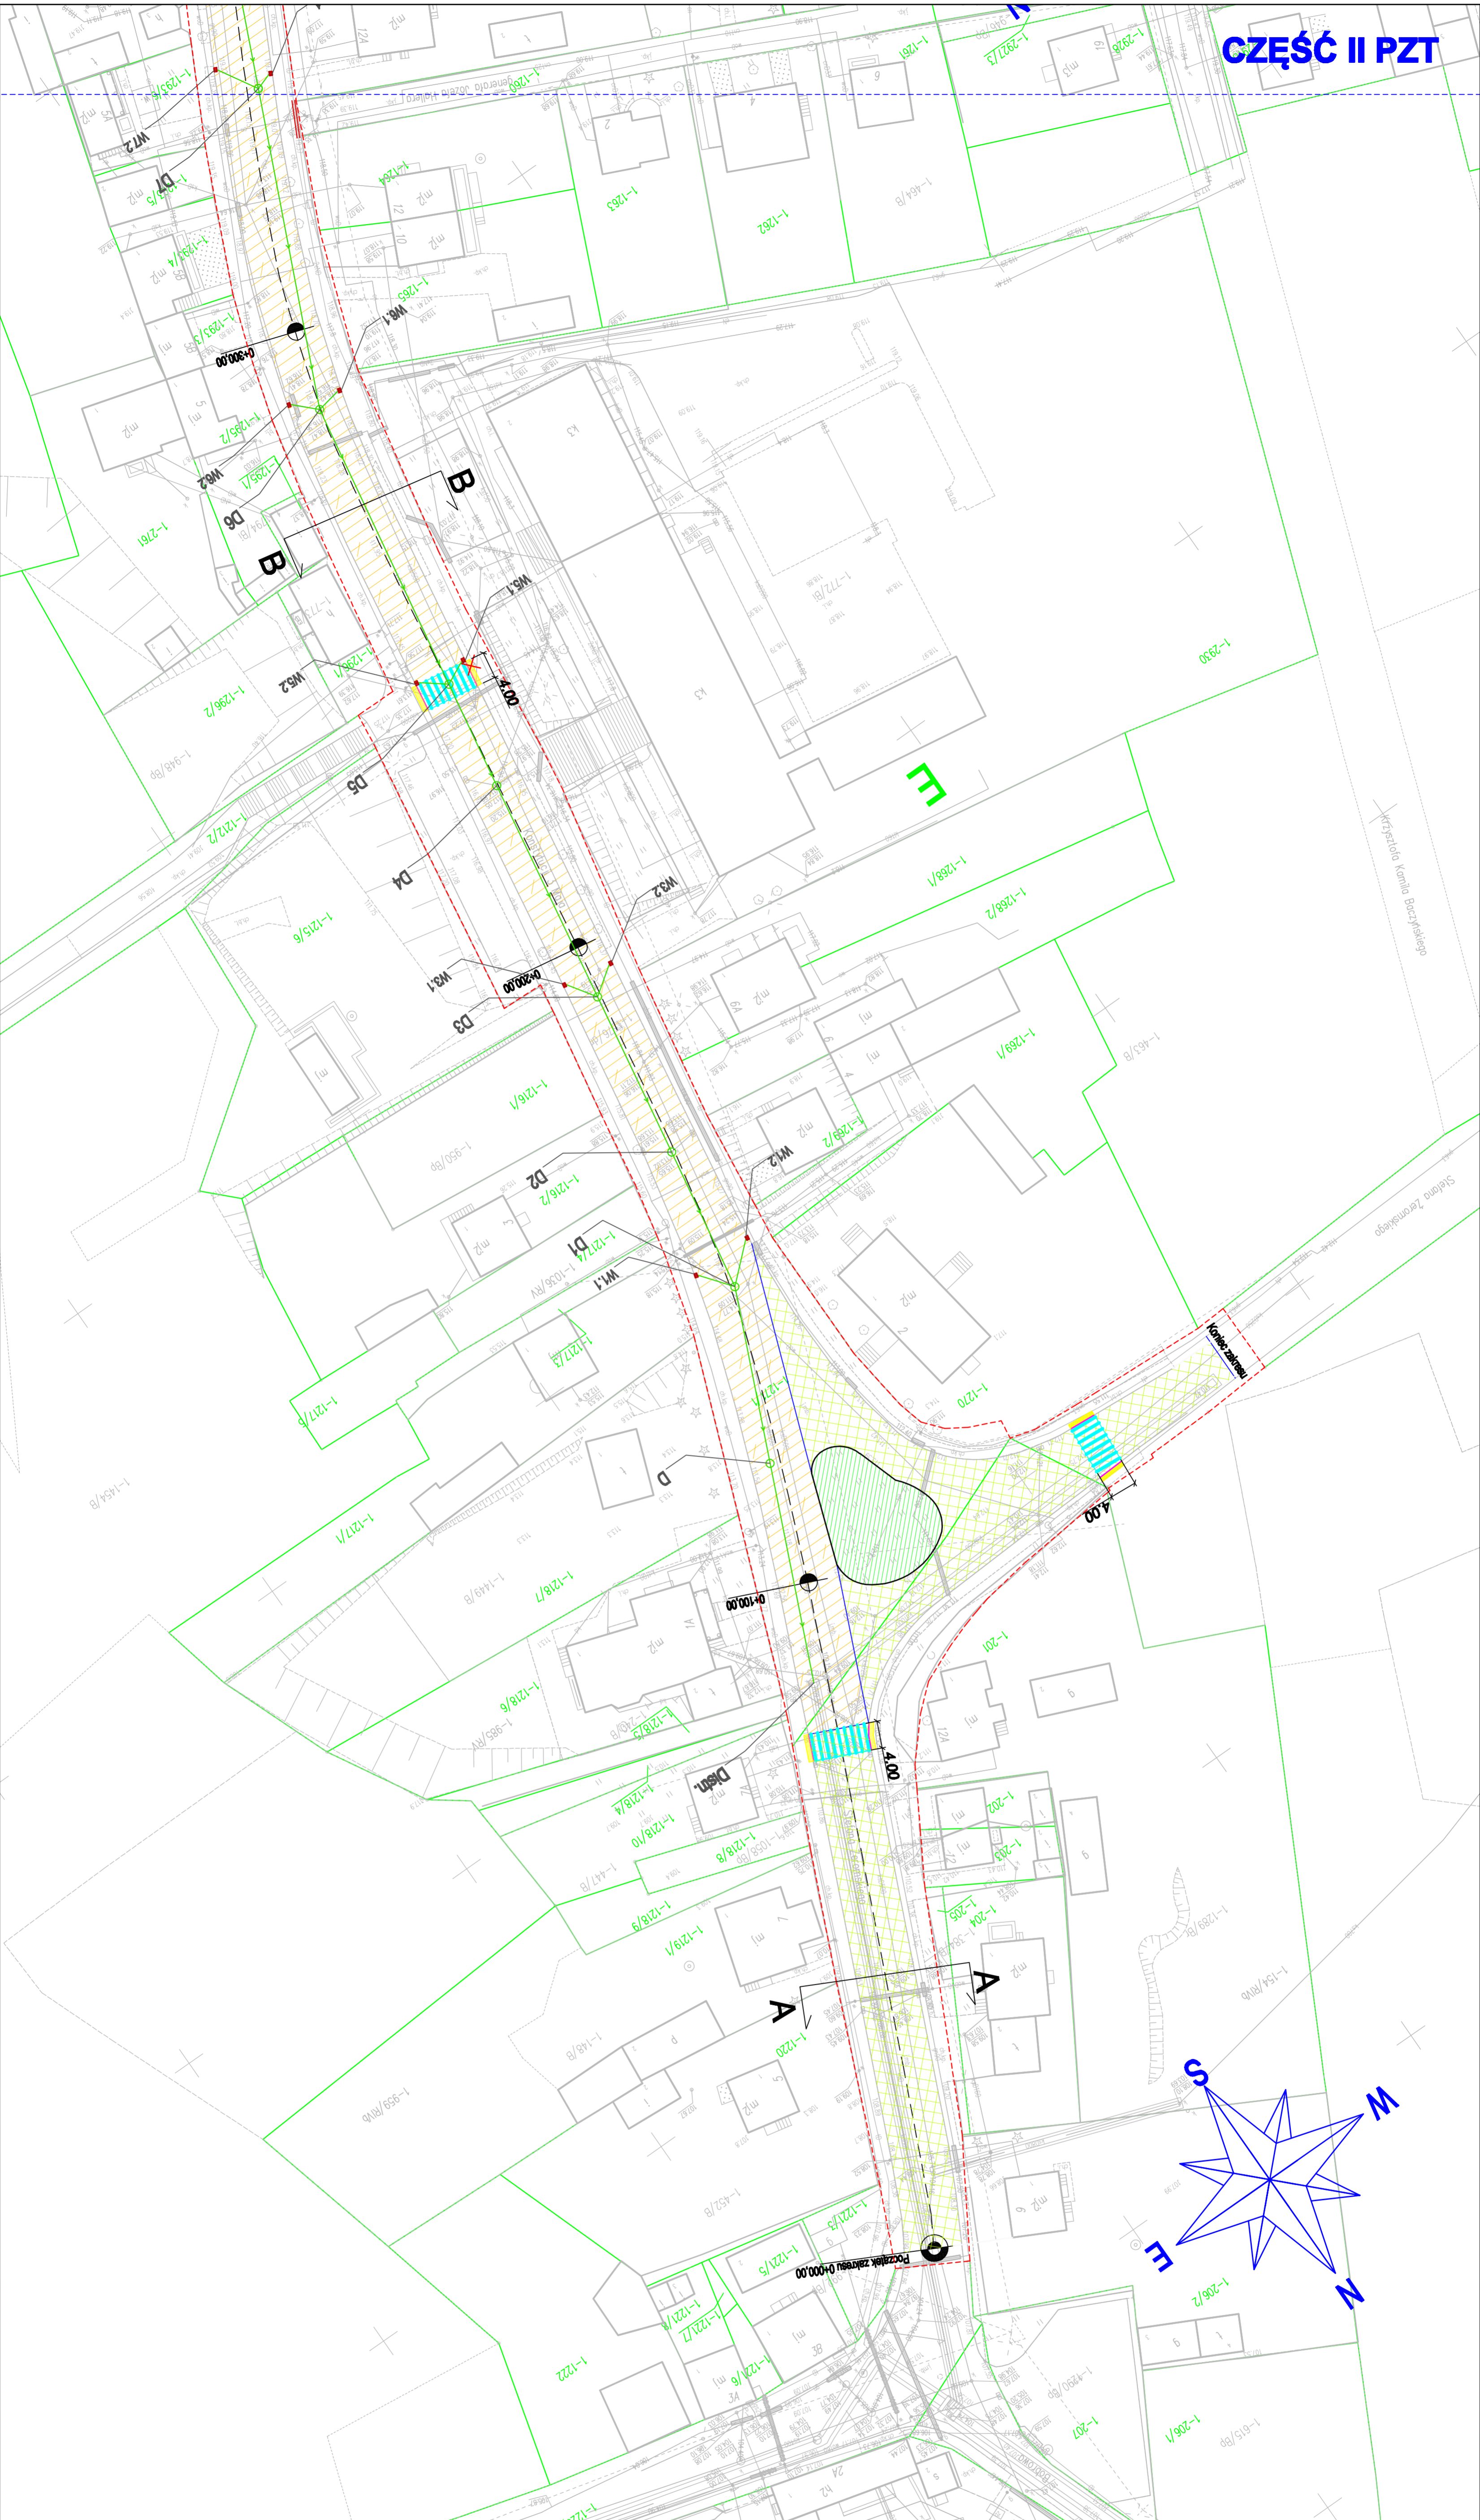

LEGENDA

- Granica opracowania, granica działek, obszar oddzielny wariantu
 - Granice działek
 - Linie rozgraniczające teren inwestycji
 - 1-3825/2 Numer działek
 - Kanał zalewu 150x20x100
 - Kanał zalewu 150x20x100
 - Ogródka 60x30x100
 - Ogródka 120x30x100
 - Kanał zalewu
 - Projektowana płyta inżynierska z wypustkami
 - Wjazd indywidualny / publiczny do budowy lub przebudowy - kostka gr.8cm, czarna
 - Projektowane miejsca postojowe - kostka gr.8cm, szara
 - Projektowane chodniki - kostka gr.8cm, szara
 - Projektowane chodniki - kostka gr.8cm, szara
 - Projektowana nawierzchnia bitumiczna do przebudowy - guleczki wstępnego kostkowania - 5cm
 - Projektowana nawierzchnia bitumiczna do wyznaczenia - frezowanie kostki i/o z ułożeniem warstw bitumicznych gr. 4-5cm
 - Projektowana nawierzchnia dla pieszych
 - Projektowany wjazd uliczny
 - Projektowana studnia kanalizacji deszczowej
 - Projektowana studnia kanalizacji deszczowej
 - Projektowana sieć kanalizacji deszczowej
 - Projektowany nasadzi ogólny
 - Projektowany nasadzi do nasadzenia
 - Projektowany nasadzi do nasadzenia
 - Projektowany nasadzi do nasadzenia
 - Projektowana zapadźnica sieci telekomunikacyjnej
 - Inicjująca drzewa do nasadzenia - według odpowiedniego porządkowania
- UWAGA:**
Numeracja wymiarów określonej wykładni elementów drogi bez odnawiania

Oświadczam, że treść mapy, na której wykonano niniejszy projekt zagospodarowania terenu jest identyczna z treścią oryginalnej mapy do celów projektowych nr P.1427.2018.938 z dnia 20.08.2018

INWESTOR: POWIAT SIERPECKI ul. Świelecka 3 04-200 Sierpc	
NAZWA INWESTYCJI: Przebudowa drogi powiatowej nr 3771W Konsolidacji 3Majka	
ADRES INWESTYCJI: Dz. Nr Ewid. 12285, 12284, 12711, 12822, 1311, 3124, 12919, 12801, 38271, 38272, 38273, 38274, 12712, 3873, 28721, 28723, 17111, 17132, 17134, 17133, 1704, 312, 3852, 28722, 1361, 1360, 1359, 17854, 1784, 3853, 13122 w miejscowości Sierpc	
Nazwa rysa: Projekt zagospodarowania - branża drogowo, linzowania ruchu drogowego - cz. I	
Nr rysunku: 3	
Skala: 1: 500	
Data: kwiecień, 2019r.	
Projektant: Branża drogowo linzowania ruchu drogowego mgr inż. Wiesław Dabek UP: 1427018/2018	Kwiecień, 2019r.