

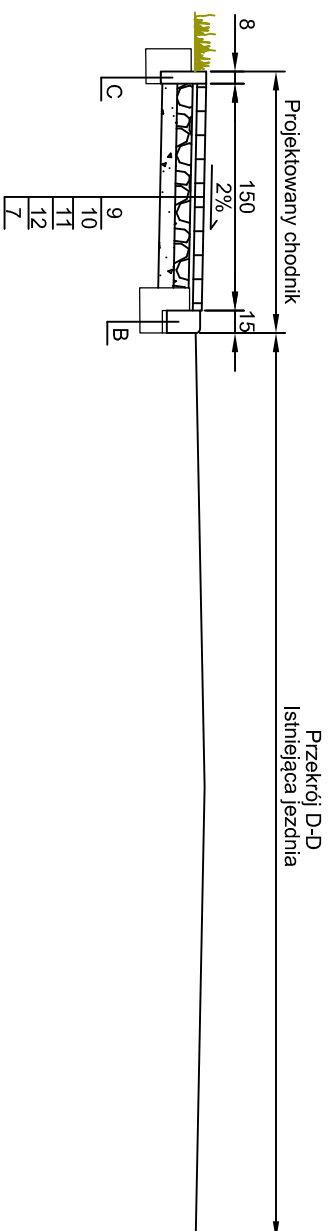
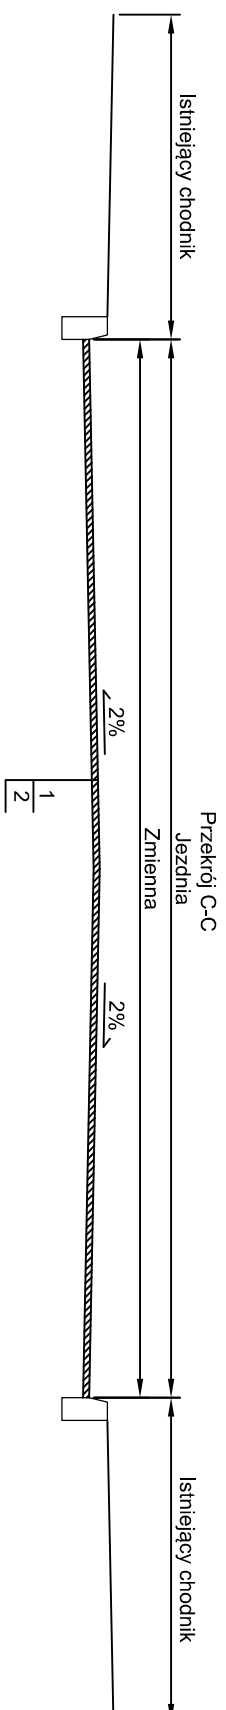
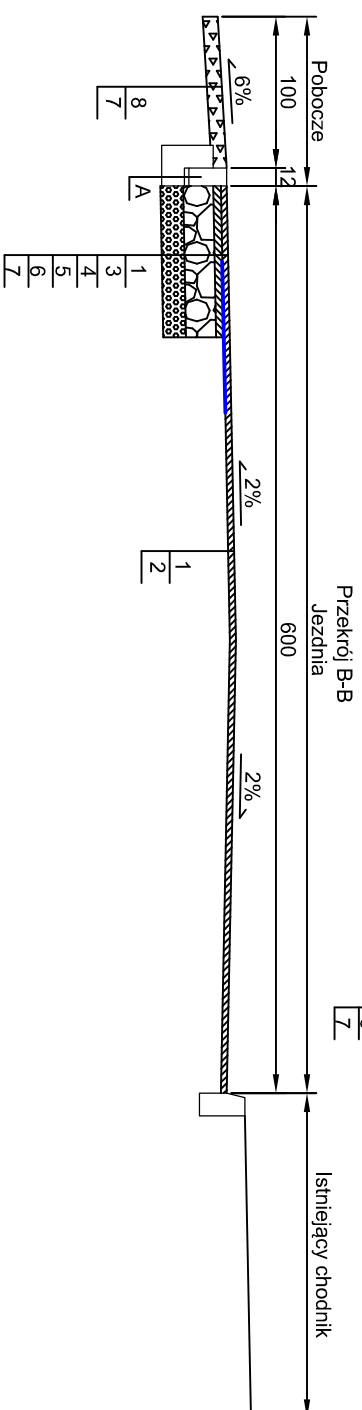
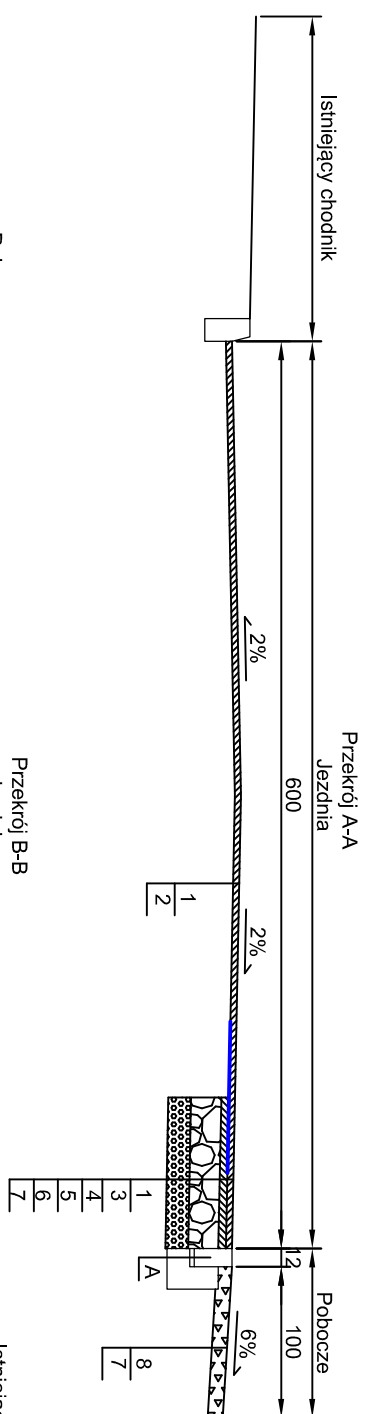


1. Nawierzchnia, b.a. AC11S 50-70 KR1-2, grub. 4 cm
2. Strefowana istniejąca nawierzchnia bitumiczna
3. Siatka szklana 120/120KN z zakładem 50/50 cm
4. Warstwa wiążąca, b.a AC11W 35-50 KR1-2, grub. 5 cm
5. Podbudowa zasadnicza z mieszanki niezwiązanej C90/3, 0/31,5, CBR>80% grub. 20 cm,
6. Podbudowa pomocnicza, stabilizacja gruntu $R_m=2,5$ MPa grub. 15 cm,
7. Sprofilowane zagęszczone podłoże gruntowe
8. Pobocza z frezowin bitumicznych, grub. 10 cm
9. Nawierzchnia z kostki brukowej betonowej typu Holand koloru szarego, grub. 6 cm
10. Podsyпка cem.-piask. 1'-4, grub. 3-5 cm
11. Podbudowa zasadnicza z mieszanki niezwiązanej C90/3, 0/31,5, CBR>80% grub. 10 cm,
12. Warstwa odcinająca z piasku, grub. 10 cm
13. Nawierzchnia, b.a. AC11S 50-70 KR1-2, grub. 3 cm
14. Warstwa profilowa, b.a AC11W 35-50 KR1-2, grub. śr.3 cm


Szczegół A
skala 1:10

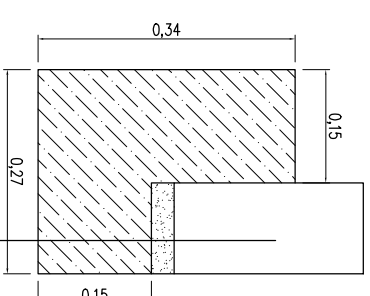

Szczegół B
skala 1:10

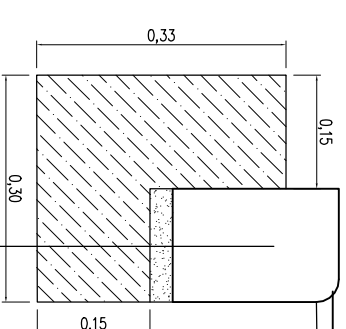

Szczegół C
skala 1:10

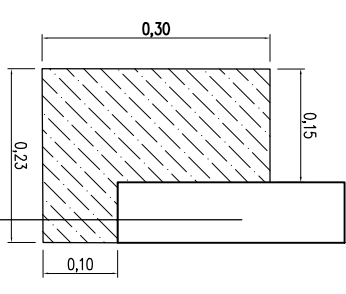

opornik bet. 12x25x100cm	25 cm
podspjka cem.-pias.	3-5 cm
twia betonowa C12/15 z oporem 15cm	15 cm

krowężnik bel. 15x22x100cm	22 cm
podsyпка cem. – piśs.	3–5 c
ława betonowa C16/20 z oporem 15cm	15 cm

obrzeże bet. 8x30x100cm	30 cm
ława betonowa C12/15 z oporem 15cm	10 cm

Nazwa inwestycji:	Przebudowa dróg powiatowych nr 3745W i 3747W w miejscowości Jeżewo		
Lokalizacja:	Województwo mazowieckie, powiat sierpecki, gmina Zawidz, miejscowość Jerzewo		
Inwestor:	 Powiat Sierpecki		
Stadium dokumentacji:	Projekt Zagospodarowania Terenu		
Nazwa architekt:	Przekroje konstrukcyjne		
Biurowie projektowe:	 Usługi Drogiowe sp. z o.o. ul. Wiejska 89, 07-800 Włocławek tel. 785 46 12 73 e-mail: uslugi.drogiowe@gmail.com		
Projektant:	mgr inż. Sergiusz M. Makowski		
Brano:	Skala:	Data:	Nr architekt:
DROGOWA	1:50	29.06.2026 r.	3