

AGENCIJA GEODEZYJNA I AGROKOMUNIKACJA
09-204 Podlesie, ul. M. Komarowa 4
tel. (24) 275-42-27
NIP 716-104-27-83, REG. 610290193

MAPA DO CELÓW PROJEKTOWYCH

Skala 1 : 1000
Aktualna w zakresie opracowania na dzień 21.05.2007

woj. mazowieckie
pow. sierpecki
gmina Rościszewo
wieś ROŚCISZEWO NOWE
sekcja mapy 252.112.164

Mapę sporządził dn. 21.05.2007

GEODETA UPRAWNIENY
Artur Kowalski
Nr upraw. 15116

Nie wyklucza się istnienia w terenie urządzeń podziemnych nie wyznaczonych na niniejszym eskiżu, mogące być nie zgodny z obrotami podłoża wykonanego zgodnie z rzędem lub nie być zgodzone do inwentaryzacji przed rozpoczęciem albo dla których brak informacji branżowych.

STAROSTA SIERPECKI
Powiatowy Urząd Geodezji i Katastru
ul. Rynek 10
11-100 Sierpeck
tel. 22 73 53 02
fax 22 73 53 04
e-mail: starosta@sierpecki.pl
www.starosta.sierpecki.pl
NIP 716-104-27-83, REG. 610290193

STAROSTA SIERPECKI
Powiatowy Urząd Geodezji i Katastru
ul. Rynek 10
11-100 Sierpeck
tel. 22 73 53 02
fax 22 73 53 04
e-mail: starosta@sierpecki.pl
www.starosta.sierpecki.pl
NIP 716-104-27-83, REG. 610290193


LEGENDA

	projektowana droga
	istniejący row przydrożny
	projektowany zjazd
	granica własności / granica opracowania

2258
252.112.164
1:1000

MAPA SYTUACYJNO-WYSOKOŚCIOWA

Zalozzone w r. 1999 przez
BIURO POMIARÓW I MAP "GEODEZJA"
w Plocku

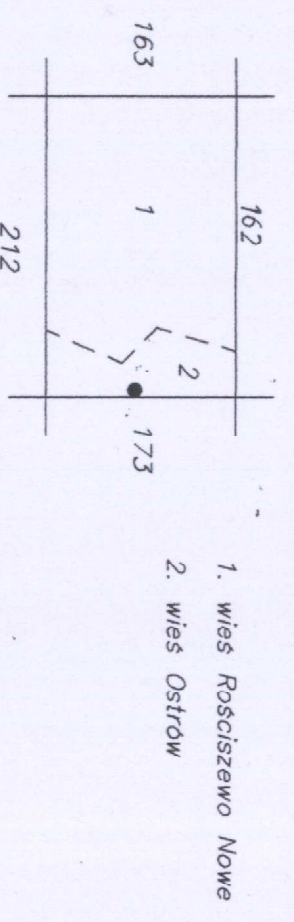

INWESTORZARZĄD DROG POWIATOWYCH W SIERPCU, ul. Kosciuszki 14

PRZEJEDZINIA, PROGI POWIATOWEJ 3739 W OD KM 0+010 DO KM 2+389 O DŁUGOŚCI 2379 KM	
PROJEKT BUDOWLANY	
Forma:	Projekt zagospodarowania terenu
Lp.:	Nazwisko Imię Stanowisko Nr. upr. Data:
1	Frandczek Rymowski Projektant 07.2007
Skala:	1:1000
Przebieg:	2,2
Przebieg:	2,2
Przebieg:	2,2
Przebieg:	2,2