
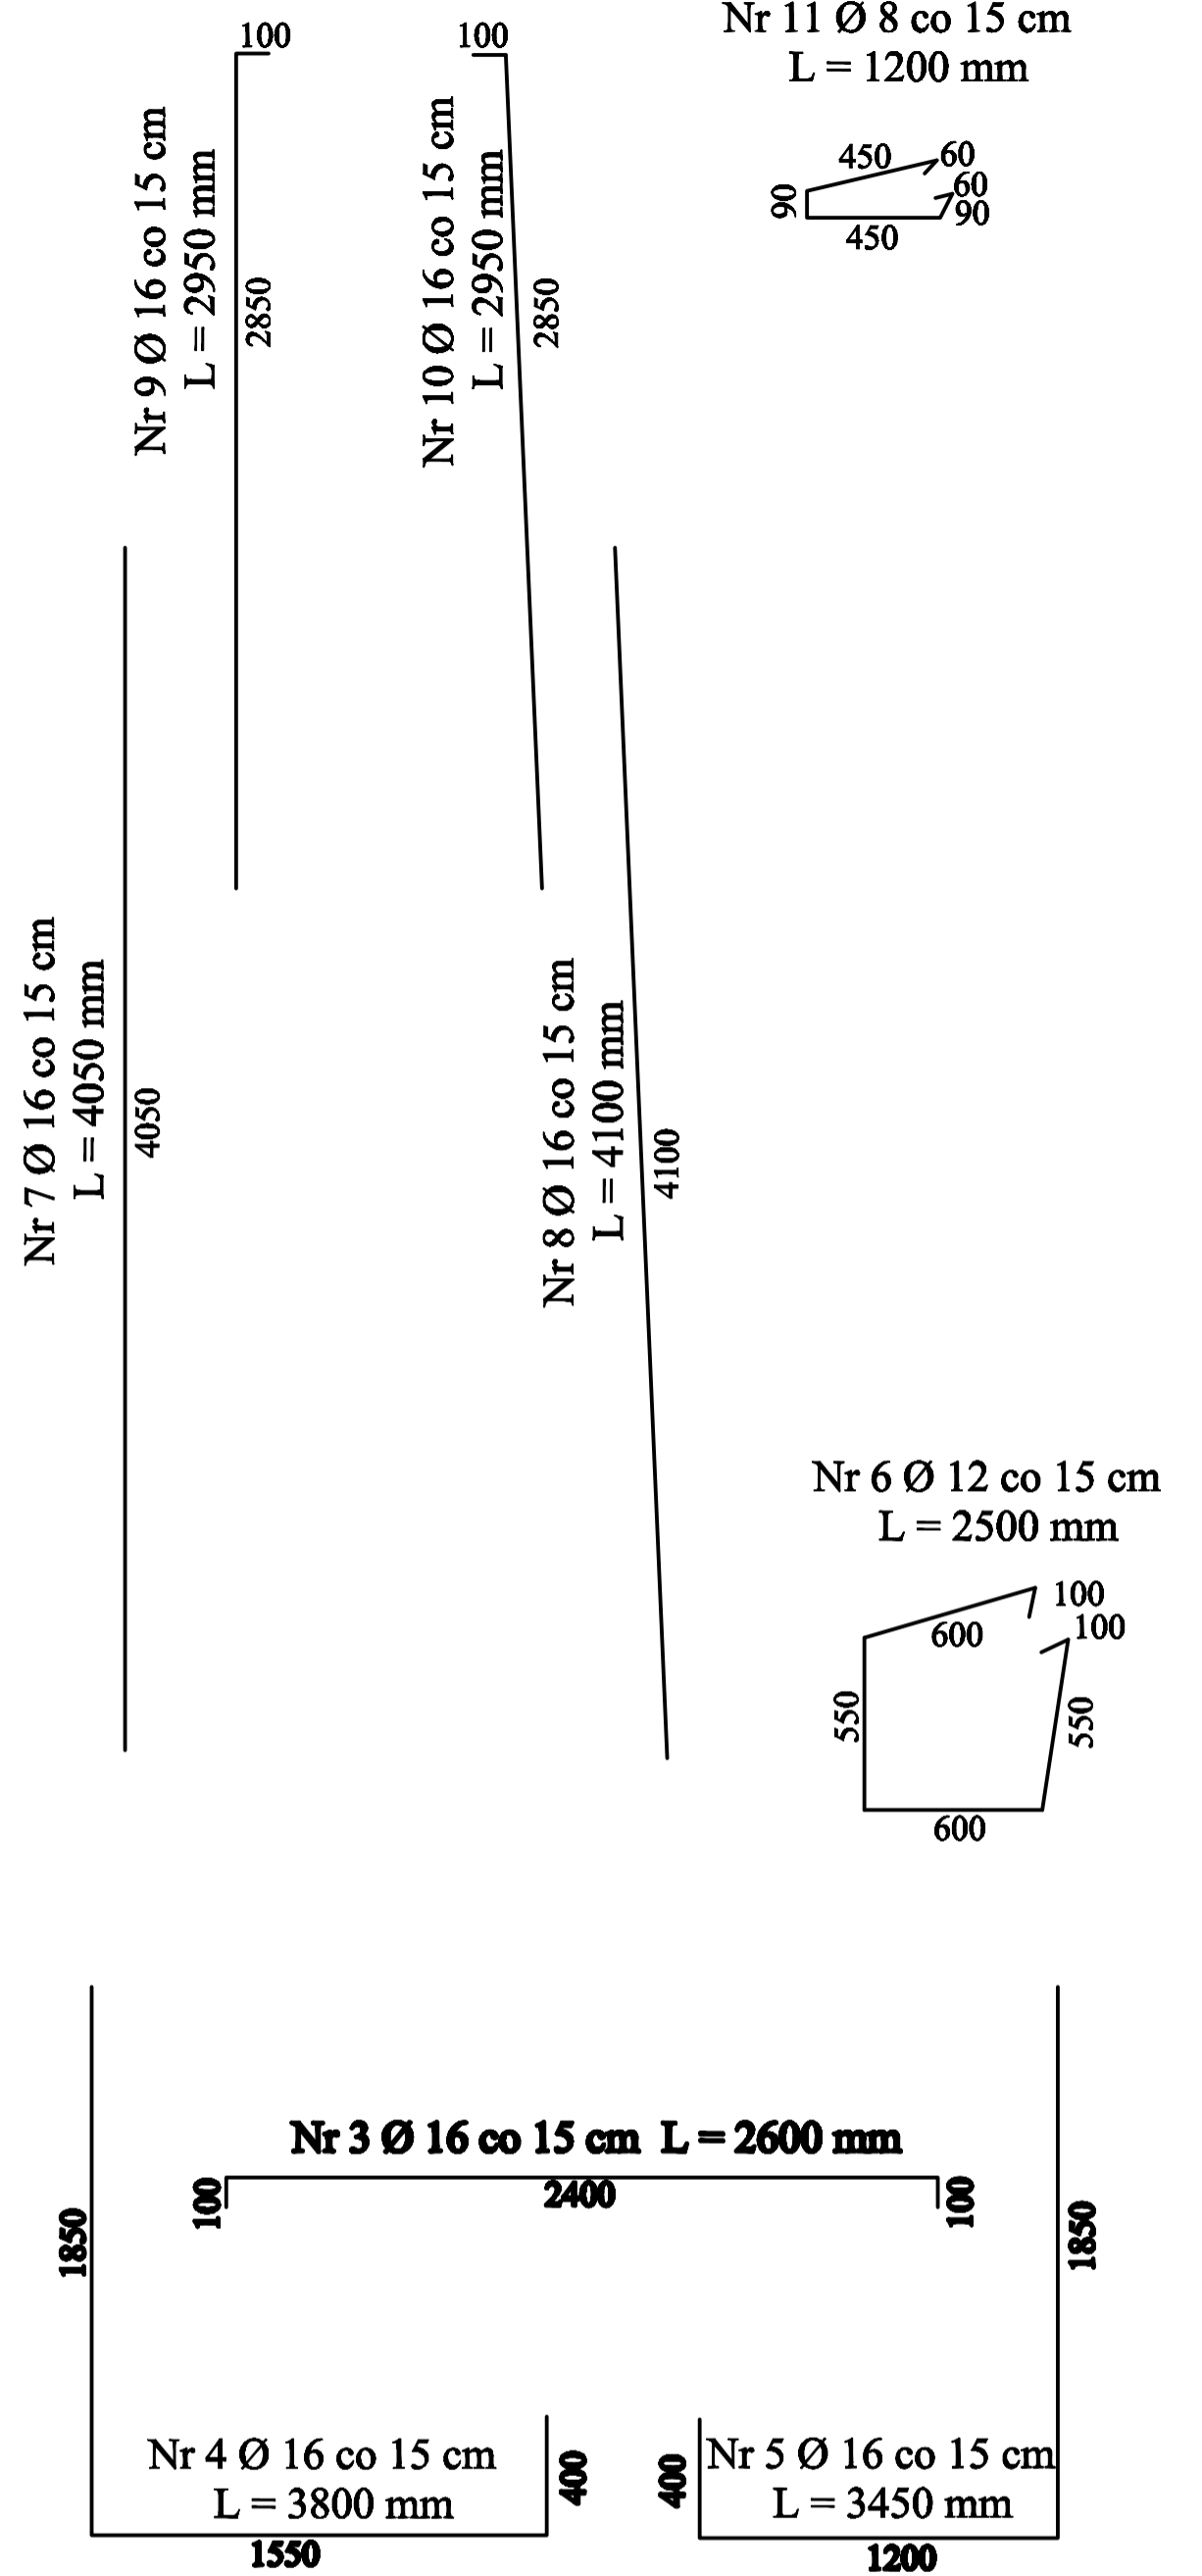


# Przekrój 1 - 1

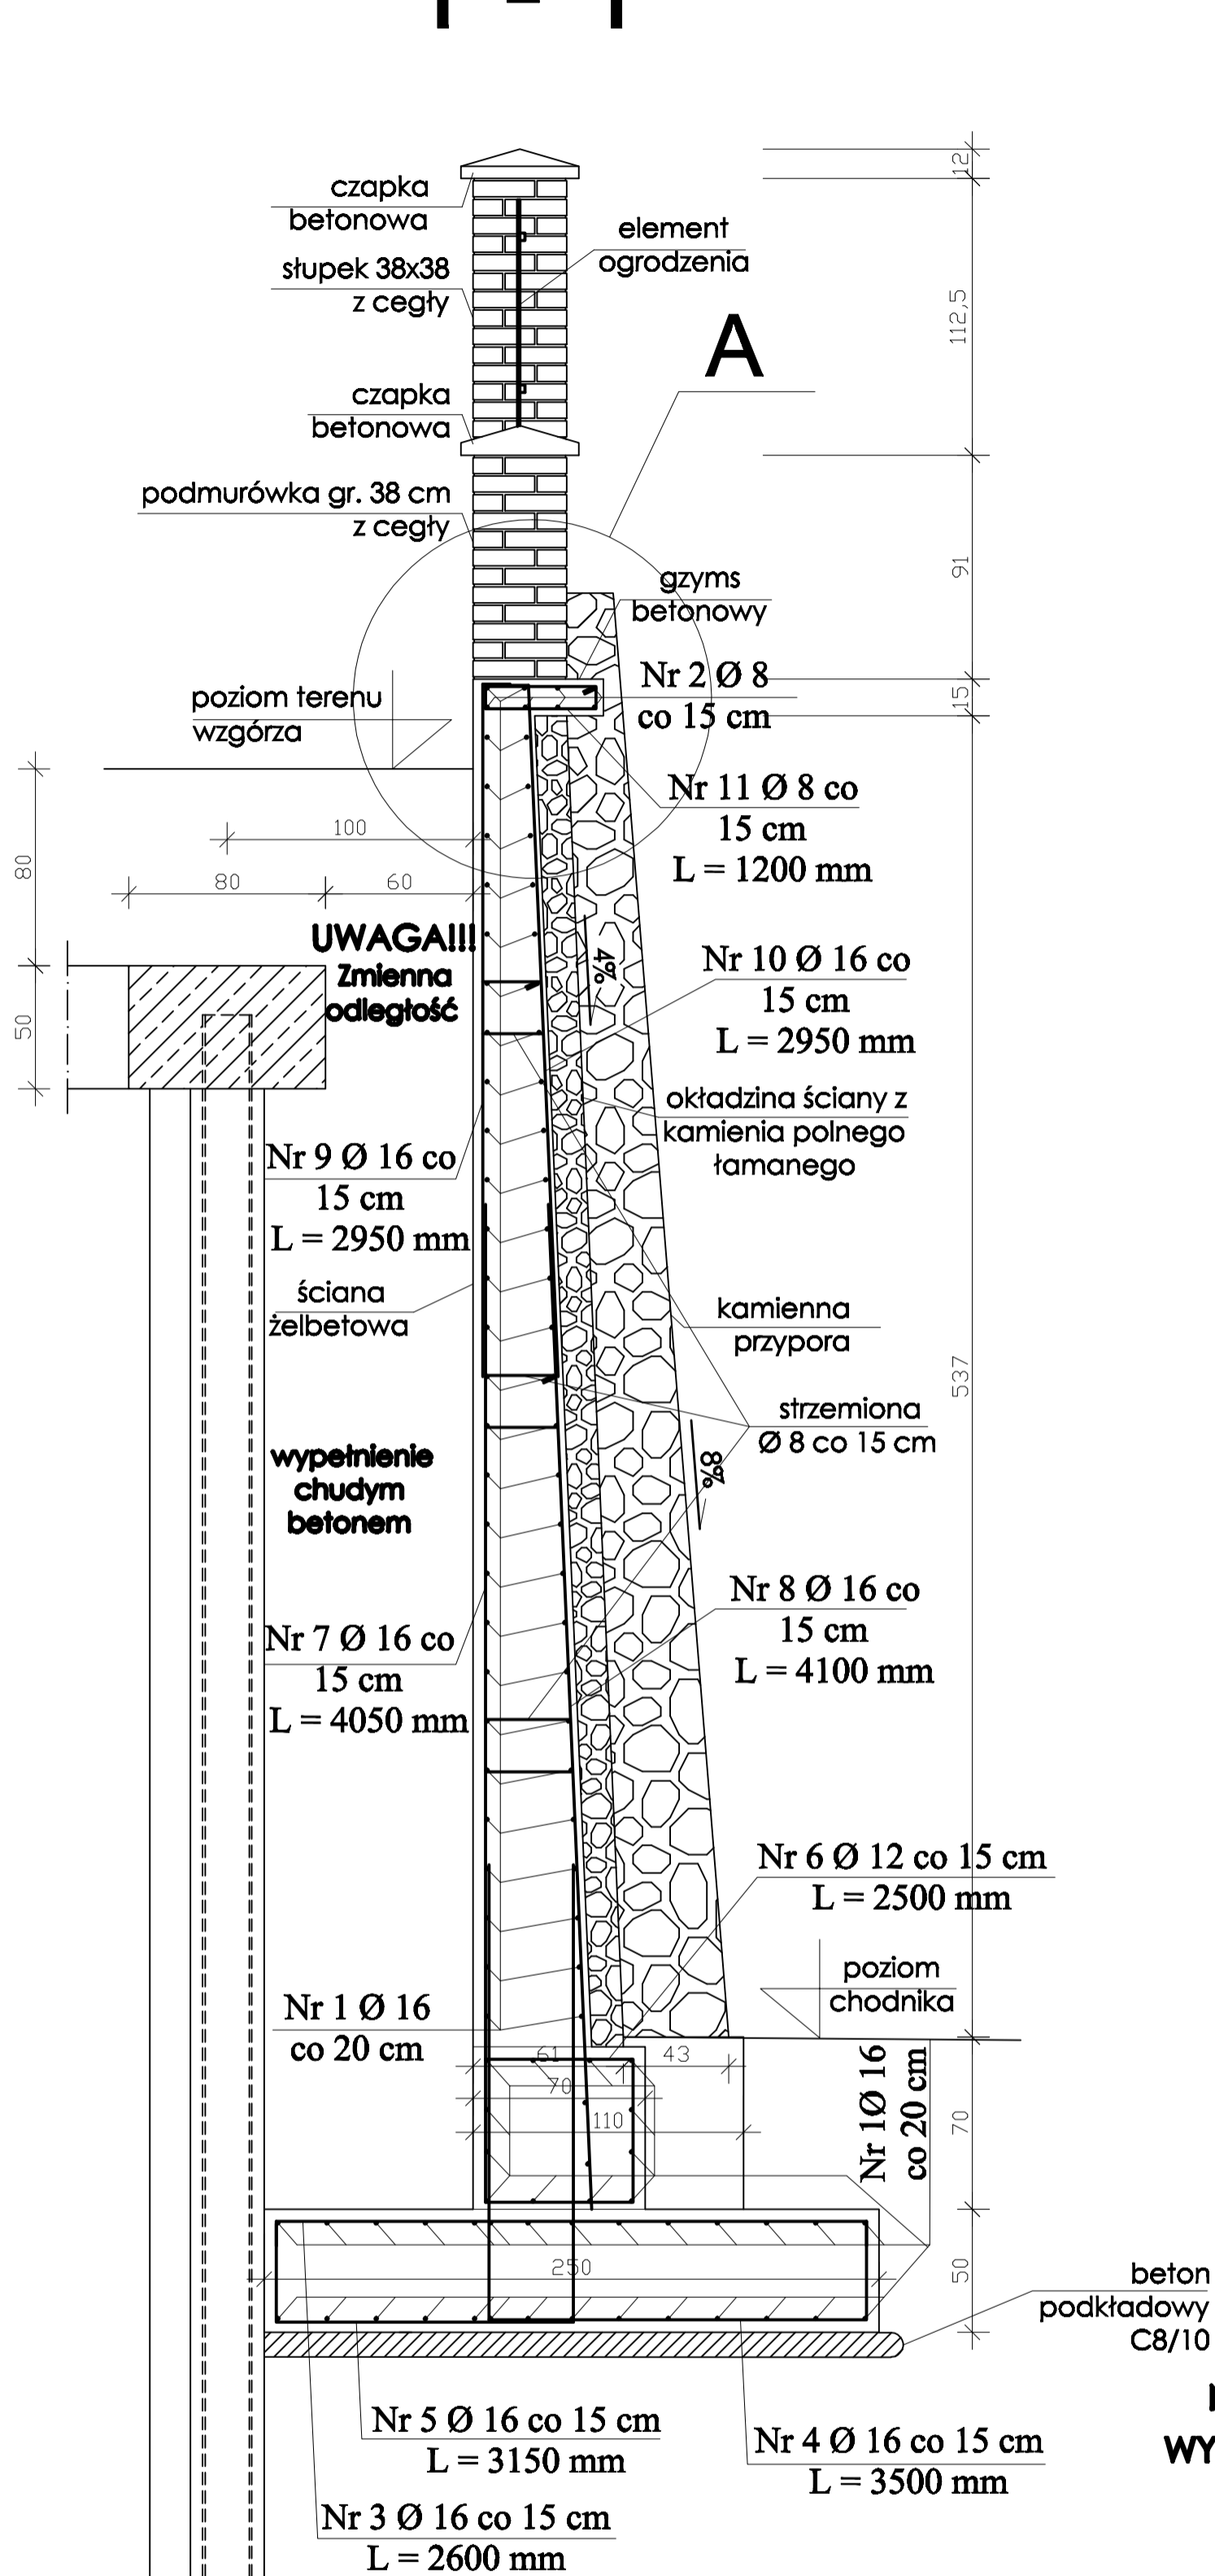

**UWAGA !!!**

**WYMIARY ORAZ ILOŚĆ PRĘTÓW  
ZBROJENIOWYCH ZMIENNA**

**NALEŻY KAŻDORAZOWO PROWADZIĆ POMIAR DŁUGOŚCI I ILOŚCI  
WYMAGANYCH PRĘTÓW PODCZAS PRAC ZBROJARSKICH NA BUDOWIE,  
WYKONYWAĆ ODCINKAMI O MAKSYMALNEJ DŁUGOŚCI 5,0 m**

**Uwagi:**

- Beton ściana oporowa C25/30 W8

- Stal RB500W

- Beton podkładowy C8/10

- Otulina:

\*podstawy ściany oraz części pionowej od strony palisady = 5cm

\*pozostałe = 3cm

Pracownia Architektoniczna Królkowski i Jaworski s.c. Al. Jachowicza 17a, 09-402 Płock, tel./fax. +48 024 269 25 75		
INWESTYCJA:	DOKUMENTACJA WYKONAWCZA ZABEZPIECZENIE STATECZNOŚCI WZGÓRZA KLASZTORNEGO W SIERPCU, 09-200 SIERPC, UL. WOJSKA POLSKIEGO 28A, DZ. NR EWID.: 529/5, 530, 603, 614/4, 220/1	
INWESTOR:	OPACTWO SS. BENEDYKTYNEK W SIERPCU 09-200 SIERPC, UL. WOJSKA POLSKIEGO 28A	
PROJEKTOWAŁ:	NR UPRAWNIEŃ	PODPIS
NAZWA RYSUNKU:	PRZEKRÓJ 1 - 1	
SKALA : 1:25	DATA: LIPIEC 2013R	NR RYS.: 3