
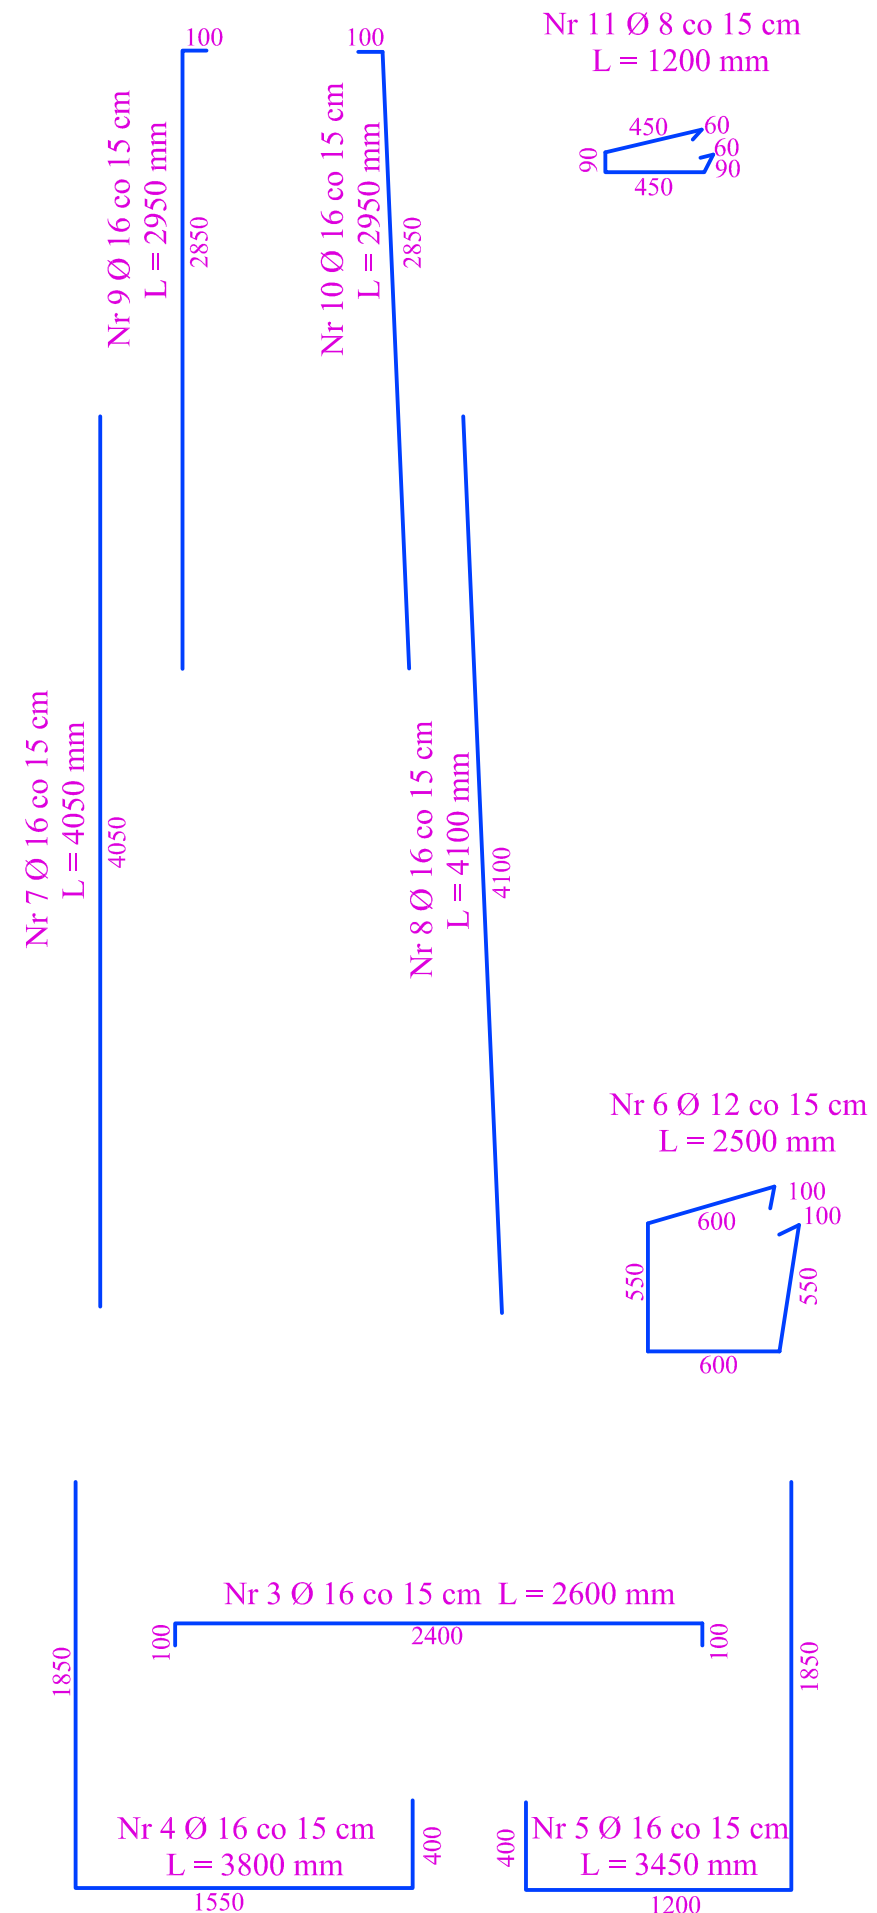


# Przekrój 1 - 1

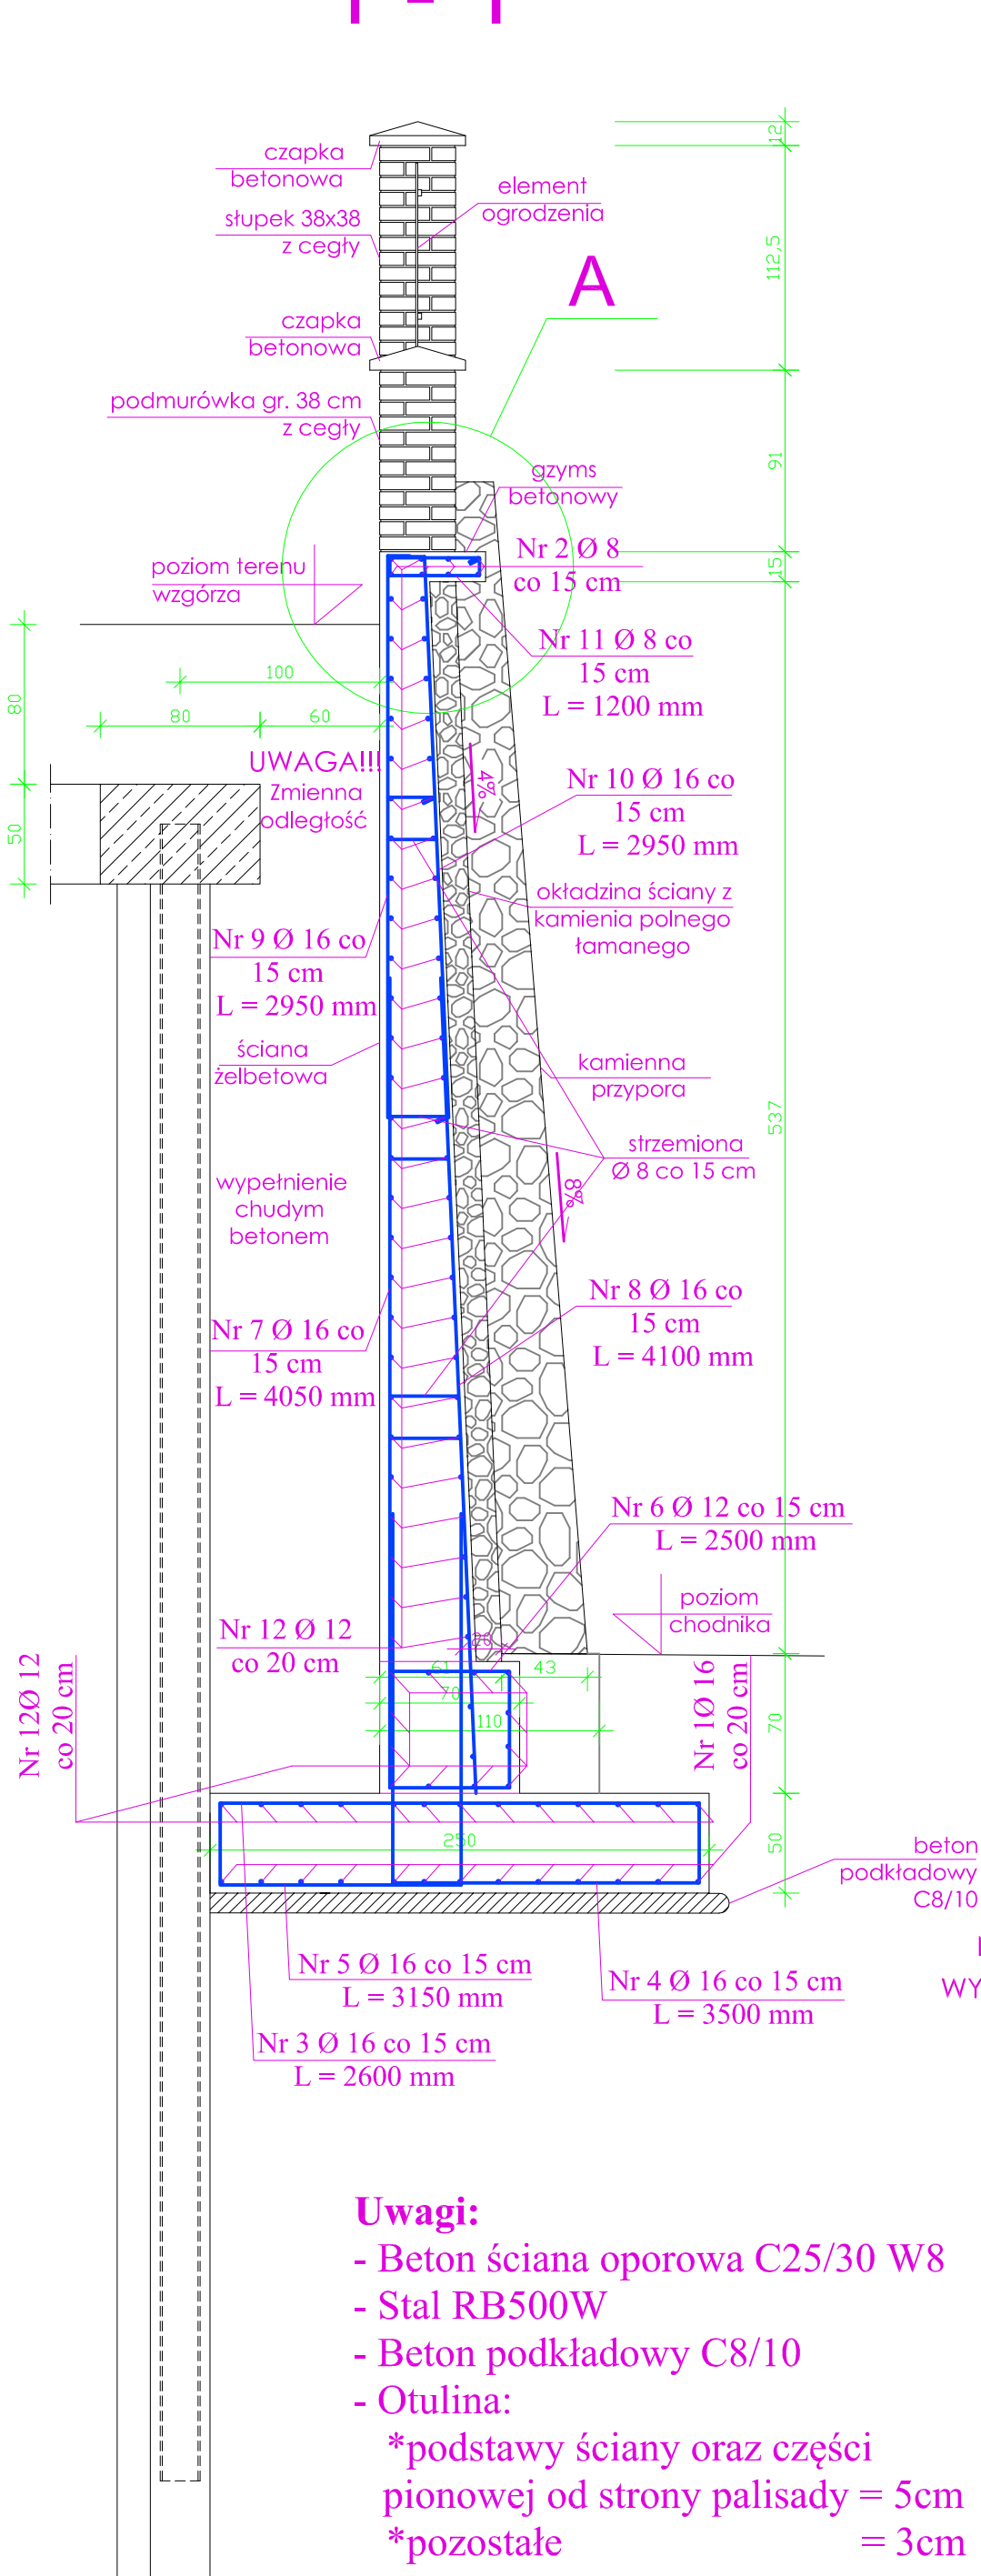

## UWAGA !!! WYMIARY ORAZ ILOŚĆ PRĘTÓW ZBROJENIOWYCH ZMIENNA

NALEŻY KAŻDORAZOWO PROWADZIĆ POMIAR DŁUGOŚCI I ILOŚCI WYMAGANYCH PRĘTÓW PODCZAS PRAC ZBROJARSKICH NA BUDOWIE, WYKONYWAĆ ODCINKAMI O MAKSYMALNEJ DŁUGOŚCI 5,0 m

- Uwagi:**
- Beton ściana oporowa C25/30 W8
  - Stal RB500W
  - Beton podkładowy C8/10
  - Otulina:
    - \*podstawy ściany oraz części pionowej od strony palisady = 5cm
    - \*pozostałe = 3cm

Pracownia Architektoniczna Królikowski i Jaworski s.c. Al. Jachowicza 17a, 09-402 Płock, tel./fax. +48 024 269 25 75		
INWESTYCJA:	DOKUMENTACJA WYKONAWCZA ZABEZPIECZENIE STATECZNOŚCI WZGÓRZA KLASZTORNEGO W SIERPCU, 09-200 SIERPC, UL. WOJSKA POLSKIEGO 28A, DZ. NR EWID.: 529/5, 530, 603, 614/4, 220/1	
INWESTOR:	OPACTWO SS. BENEDYKTYNEK W SIERPCU 09-200 SIERPC, UL. WOJSKA POLSKIEGO 28A	
PROJEKTOWAŁ:	NR UPRAWNIENI	PODPIS
NAZWA RYSUNKU:	PRZEKRÓJ 1 - 1	
SKALA : 1:25	DATA: LIPIEC 2015R	NR RYS.: <b>K1</b>