


Przekrój 3 - 3

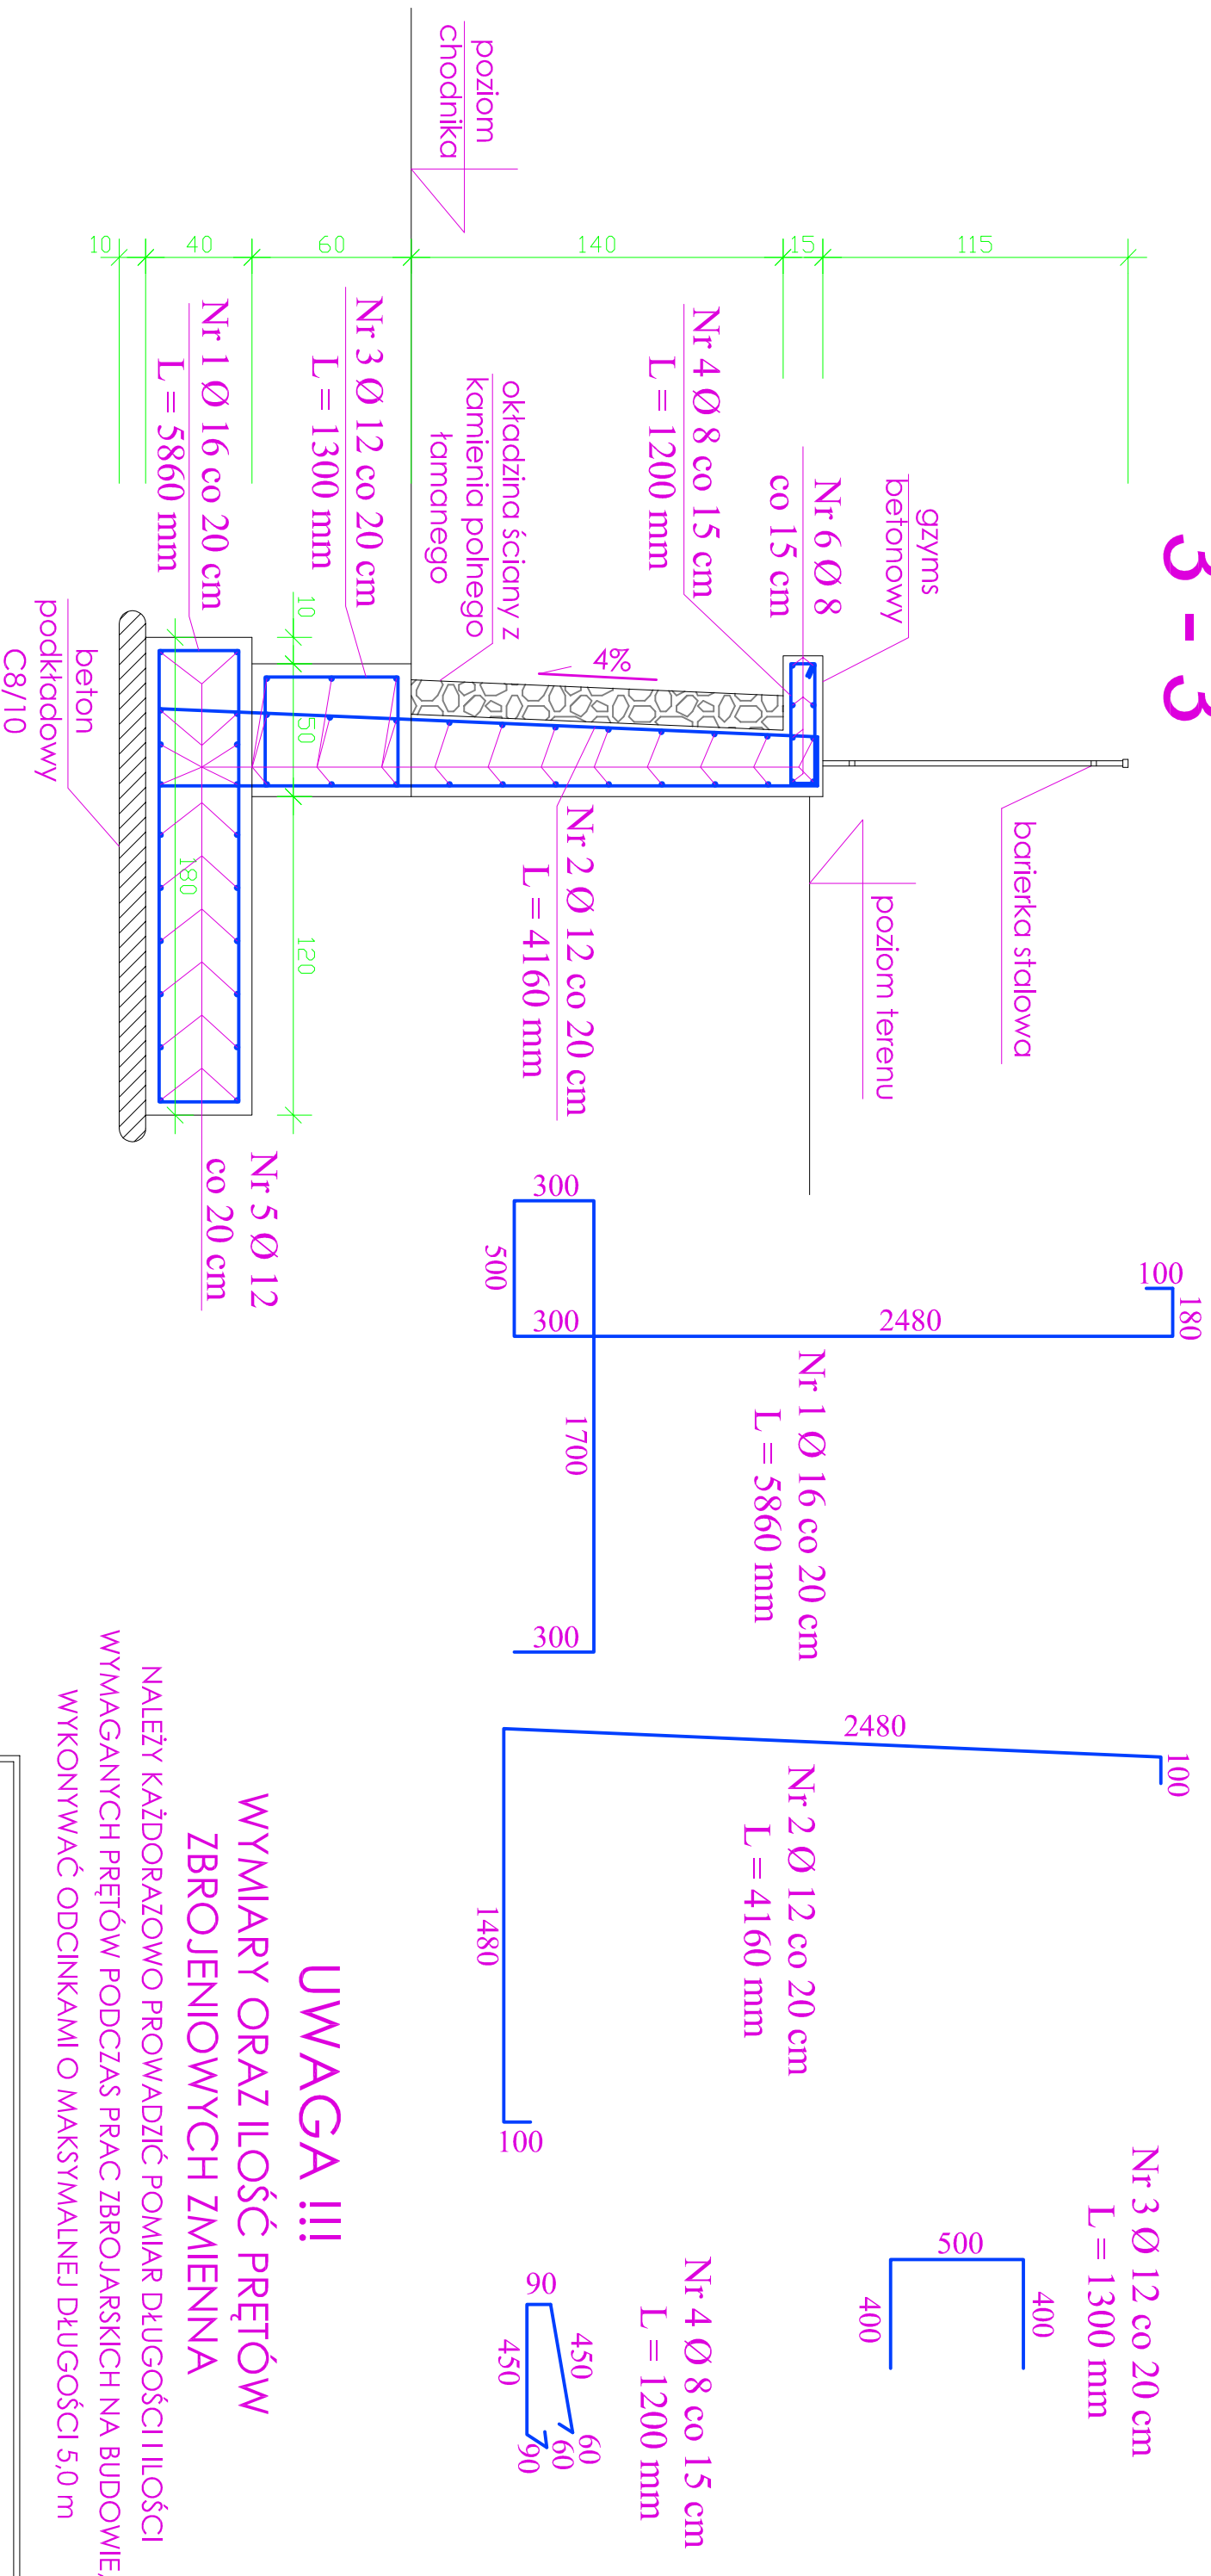

- Uwagi:**
- Beton ściana oporowa C25/30 W8
 - Stal RB500W
 - Beton podkładowy C8/10
 - Otulina:
 - *podstawy ściany oraz części pionowej od strony palisady = 5cm
 - *pozostałe = 3cm

UWAGA !!!

WYMIARY ORAZ ILOŚĆ PRĘTÓW ZBROJENIOWYCH ZMIENNA NALEŻY KAŻDORAZOWO PROWADZIĆ POMIAR DŁUGOŚCI I ILOŚCI WYMAGANYCH PRĘTÓW PODCZAS PRAC ZBROJARSKICH NA BUDOWIE, WYKONYWAĆ ODCINKAMI O MAKSYMALNEJ DŁUGOŚCI 5,0 m

Pracownia Architektoniczna Królikowski i Jaworski s.c. Al. Jachowicza 17a, 09-402 Plock, tel./fak. +48 024 269 25 75	
INWESTYCJA:	DOKUMENTACJA WYKONAWCZA
INWESTOR:	ZABEZPIECZENIE STACJONOŚCI WZGÓRZA KLASZTORNEGO W SIERPCCU, 09-200 SIERPC, UL. WOJSKA POLSKIEGO 28A, DZ. NR EWID.: 529/5, 530, 603, 614/4, 220/1
PROJEKTOWAŁ:	OPACTWO ŚS. BENEDYKTYNEK W SIERPCCU 09-200 SIERPC, UL. WOJSKA POLSKIEGO 28A
NR UPRAWNIENI:	PODPIS
NAZWA RYSUNKU:	PRZEKRÓJ 3 - 3
SKALA : 1:25	DATA: LIPIEC 2015R
	NR RYS.: K3