
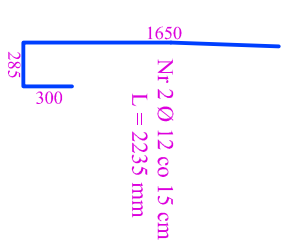
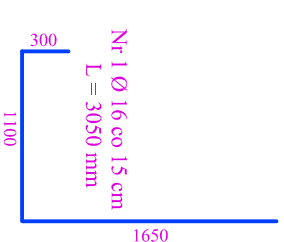


# Przekrój 4 - 4

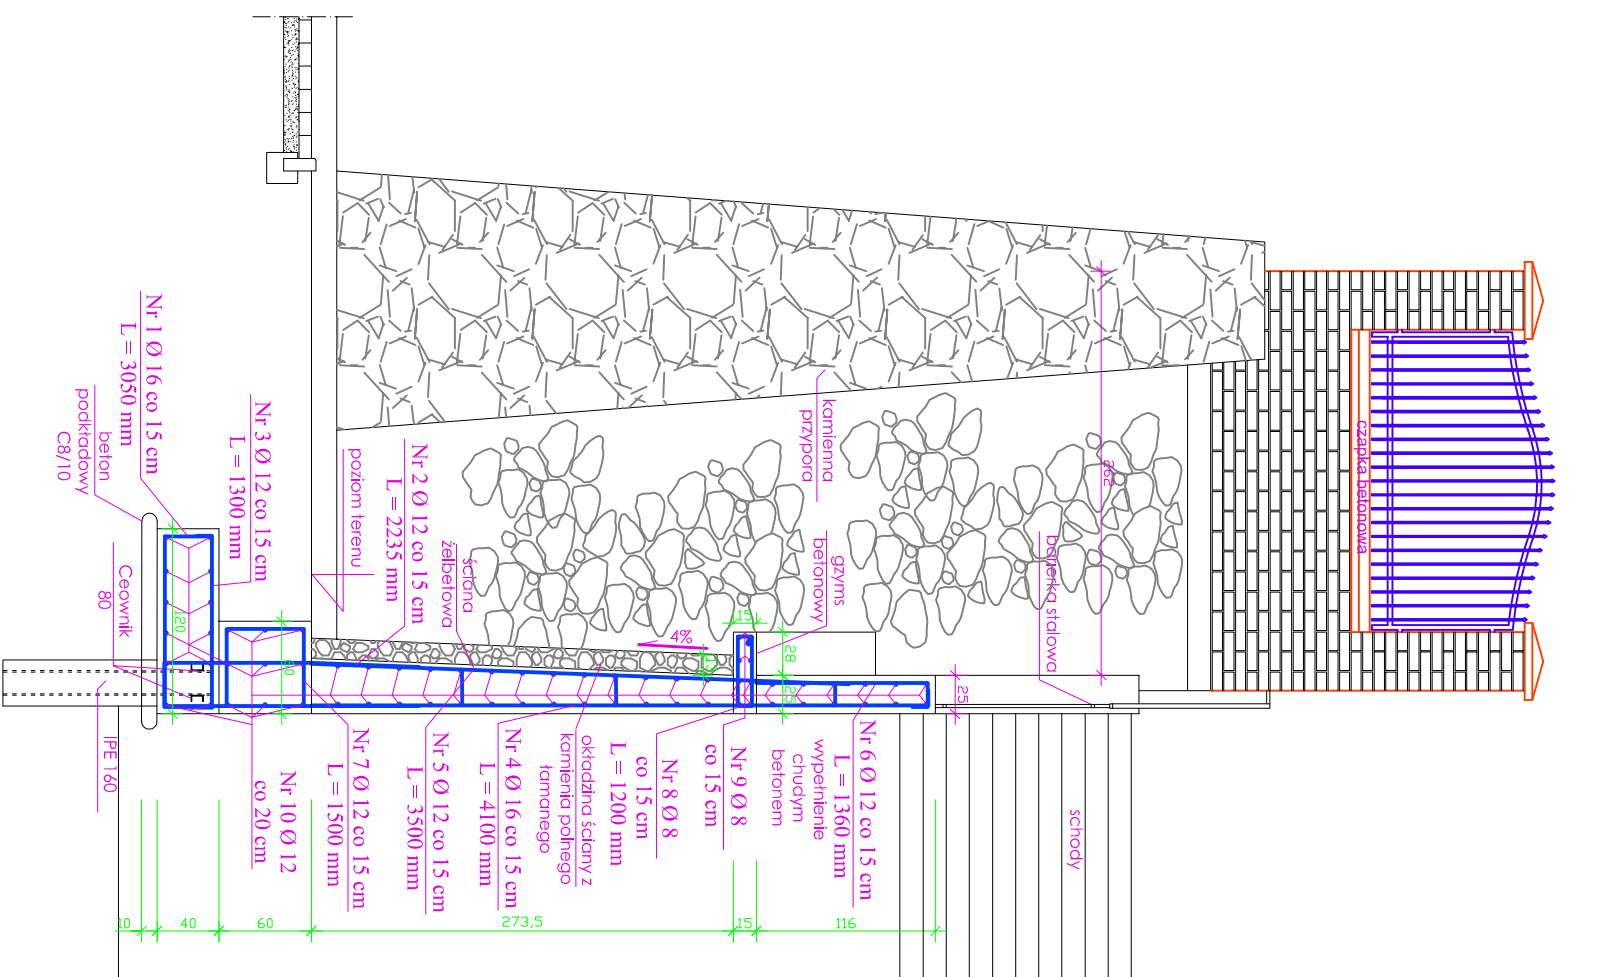

**UWAGA !!!**  
WYMIARY ORAZ ILOŚĆ PRĘTÓW  
ZBROJENIOWYCH ZMIENNA  
NALEŻY KAŻDORAZOWO PROWADZIĆ POMIAR DŁUGOŚCI I ILOŚCI  
WYMAGANYCH PRĘTÓW PODCZAS PRAC ZBROJARSKICH NA BUDOWIE,  
WYKONNYWAĆ ODCINKAMI O MAKSYMALNEJ DŁUGOŚCI 5,0 m

- Uwagi:**
- Beton ściągana oporowa C25/30 W8
  - Stal RB500W
  - Beton podkładowy C8/10
  - Otulina:
  - \*podstawy ściany oraz części pionowej od strony palisady = 5cm
  - \*pozostałe = 3cm

Pracownia Architekcyjna Kółkowi i Janowski s.c. Al. Wolności 111/110, 09-402 Proszki tel./fax: +48 024 269 25 75	
INWESTYCJA:	DOKUMENTACJA WYKONAWCZA
INWESTOR:	ZABEZPIECZENIE STATECZNOŚCI WZGÓRZA KLASTORNEGO W SIERPCU, 09-200 SIERPC, UL. WOJSKA POLSKIEGO 28A, DZ. NR EWID.: 529/5, 530, 603, 614/4, 220/1
PROJEKTOWAŁ:	OPACIWO SS. BENEDIKTYNEK W SIERPCU 09-200 SIERPC, UL. WOJSKA POLSKIEGO 28A
NR UPRAWNIEN:	PODPIS
NAZWA RYSUNKU:	PRZĘKROJ 4 - 4
SKALA : 1:25	DATA: LIPIEC 2019R
	NR RYS.:
	<b>K4</b>