


# PLAN ZAGOSPODAROWANIA TERENU

Nie wyklucza się istnienia w terenie podziemnych nie wykazanych na tej mapie, które nie odzwierciedlają stanu faktycznego. Wzrost terenowy nie jest dozwolony w obrębie zabudowy, a do innych warunków zabudowy należy się odwoływać.

Mapa aktualna w zakresie opracowania na dzień 30.09.2013r.

GEODETA Nr 101 Krzywina C

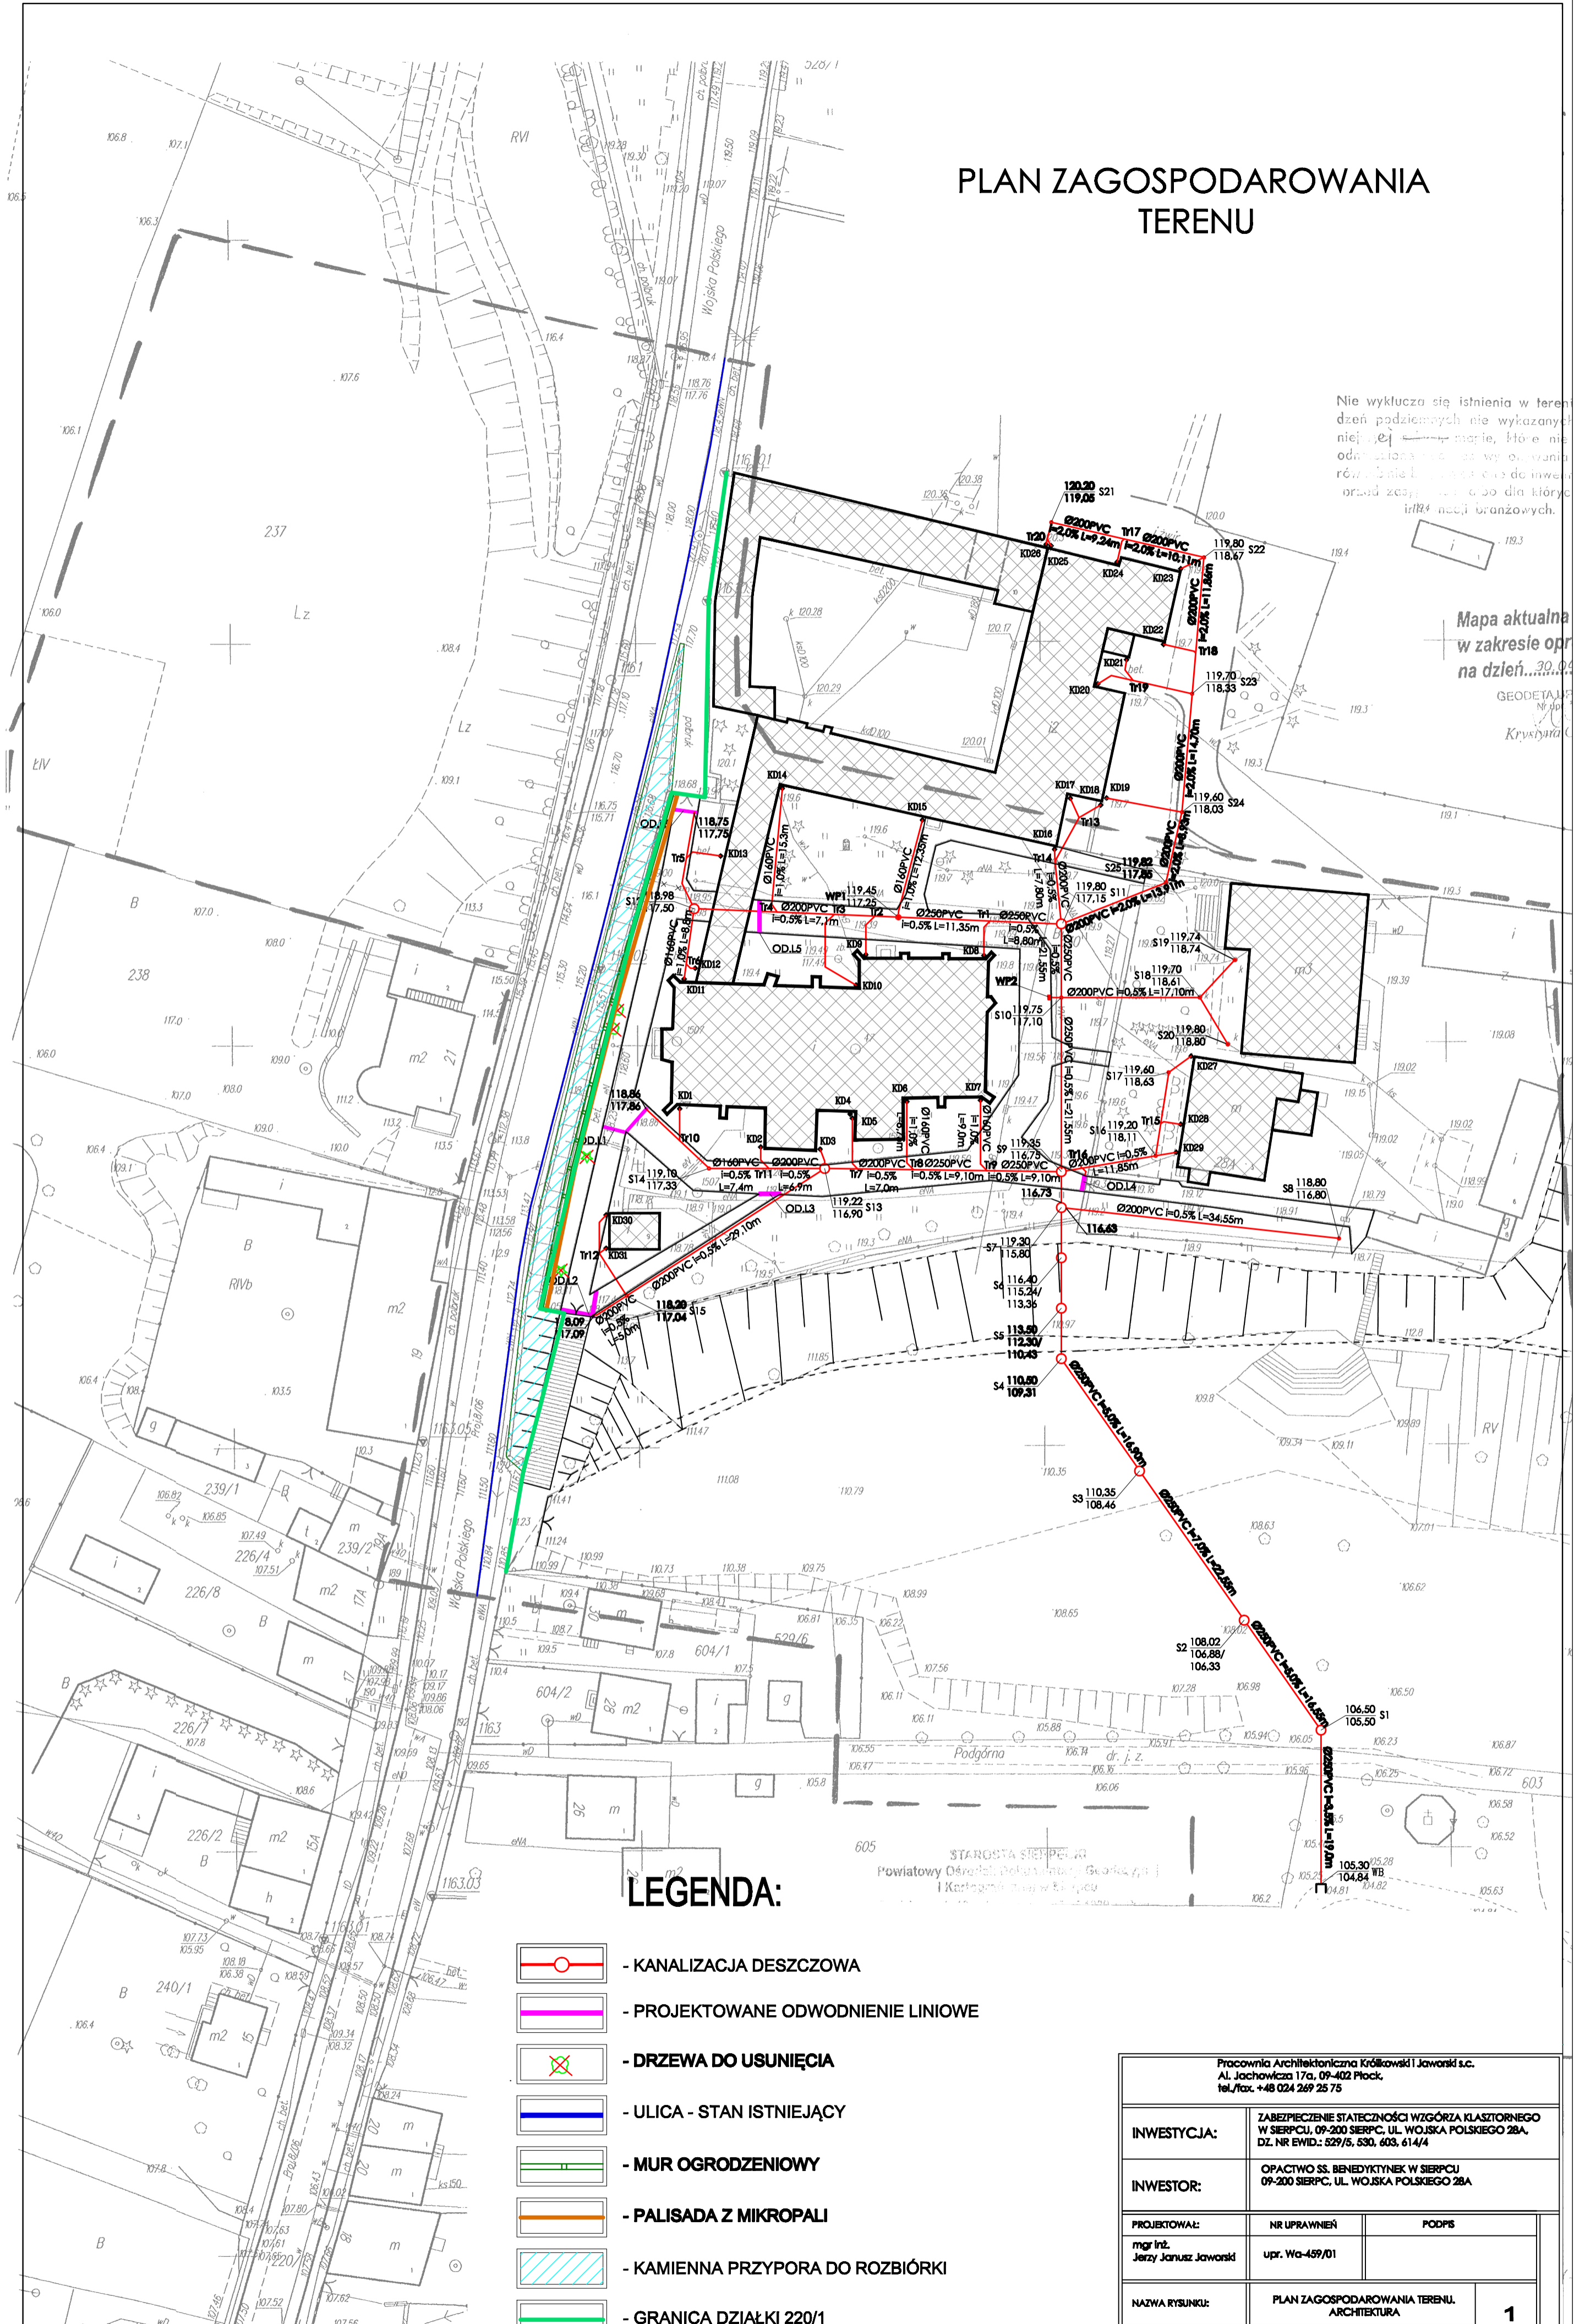

## LEGENDA:

-  - KANALIZACJA DESZCZOWA
-  - PROJEKTOWANE ODWODNIENIE LINIOWE
-  - DRZEWIA DO USUNIĘCIA
-  - ULICA - STAN ISTNIEJĄCY
-  - MUR OGRODZENIOWY
-  - PALISADA Z MIKROPALI
-  - KAMIENNA PRZYPORA DO ROZBIÓRKI
-  - GRANICA DZIAŁKI 220/1

Pracownia Architektoniczna Królowski i Jaworski s.c. Al. Jachowicza 17a, 09-402 Plock, tel./fax: +48 024 269 25 75		
INWESTYCJA:	ZABEZPIECZENIE STABILNOŚCI WZGÓRZA KLASZTORNEGO W SIERPCCU, 09-200 SIERPC, UL. WOJSKA POLSKIEGO 28A, DZ. NR EWID.: 529/5, 530, 603, 614/4	
INWESTOR:	OPACTWO ŚS. BENEDYKTYNEK W SIERPCCU 09-200 SIERPC, UL. WOJSKA POLSKIEGO 28A	
PROJEKTOWAŁ:	NR UPRAWNIEN	PODPIS
mgr inż. Jerzy Janusz Jaworski	upr. Wa-459/01	
NAZWA RYSUNKU:	PLAN ZAGOSPODAROWANIA TERENU ARCHITEKTURA	
SKALA 1:500	DATA: LIPIEC 2013R	NR RYS: 1