


PLAN ZAGOSPODAROWANIA TERENU

Nie wyklucza się istnienia w terenie podziemnych nie wykazanych nieplanowanych obiektów, które nie odzwierciedlają stanu faktycznego i mogą być dozwolone do inwentaryzacji i usunięcia do dnia 30.09.2015 r. w celu wyłączenia z planu.

Mapa aktualna w zakresie opisu na dzień 30.09.2015 r.

GEODETA JAWORSKI
Krzysztof

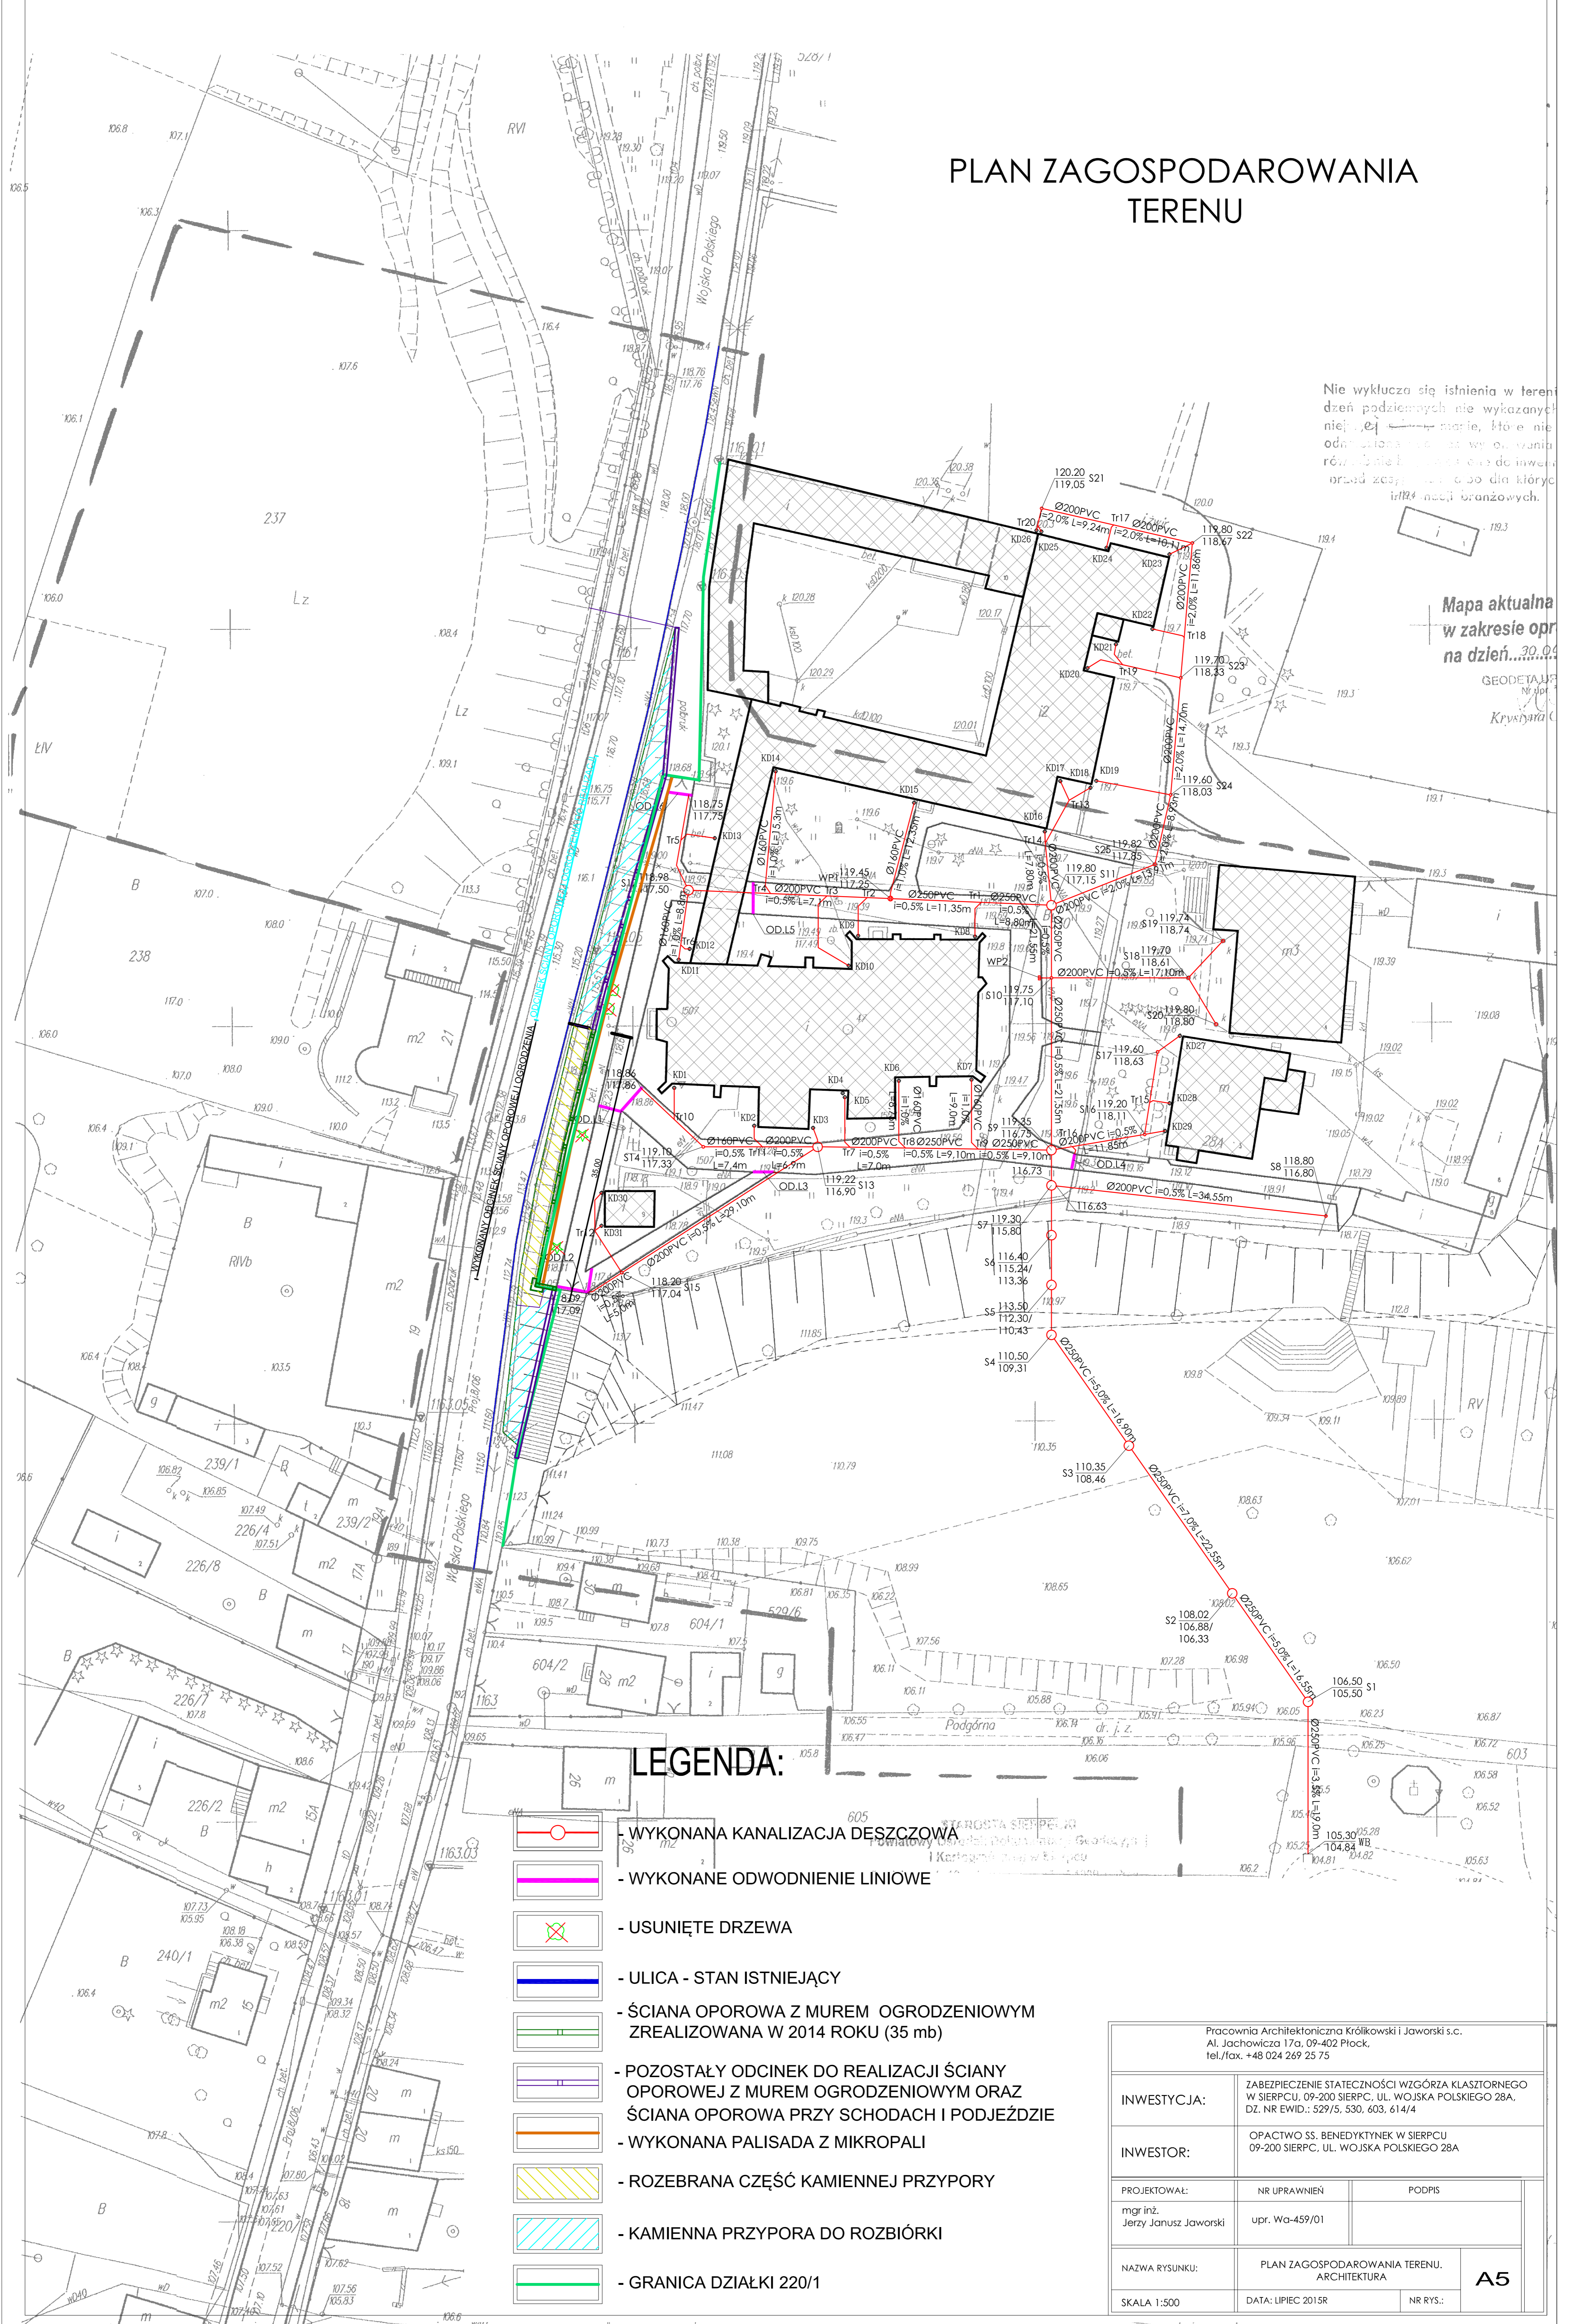

LEGENDA:

- WYKONANA KANALIZACJA DESZCZOWA
- WYKONANE ODWODNIENIE LINIOWE
- USUNIĘTE DRZEWIA
- ULICA - STAN ISTNIEJĄCY
- ŚCIANA OPOROWA Z MUREM OGRODZENIOWYM ZREALIZOWANA W 2014 ROKU (35 mb)
- POZOSTAŁY ODCINEK DO REALIZACJI ŚCIANY OPOROWEJ Z MUREM OGRODZENIOWYM ORAZ ŚCIANA OPOROWA PRZY SCHODACH I PODJEZDZIE
- WYKONANA PALISADA Z MIKROPALI
- ROZEBRANA CZĘŚĆ KAMIENNEJ PRZYPORY
- KAMIENNA PRZYPORA DO ROZBIÓRKI
- GRANICA DZIAŁKI 220/1

Pracownia Architektoniczna Królikowski i Jaworski s.c. Al. Jachowicza 17a, 09-402 Płock, tel./fax. +48 024 269 25 75	
INWESTYCJA:	ZABEZPIECZENIE STATECZNOŚCI WZGÓRZA KLASZTORNEGO W SIERPCU, 09-200 SIERPC, UL. WOJSKA POLSKIEGO 28A, DZ. NR EWID.: 529/5, 530, 603, 614/4
INWESTOR:	OPACTWO SS. BENEDYKTYNEK W SIERPCU 09-200 SIERPC, UL. WOJSKA POLSKIEGO 28A
PROJEKTOWAŁ:	NR UPRAWNIEN mgr inż. Jerzy Janusz Jaworski
	PODPIS upr. Wg-459/01
NAZWA RYSUNKU:	PLAN ZAGOSPODAROWANIA TERENU, ARCHITEKTURA
SKALA 1:500	DATA: LIPIEC 2015R NR RYS.:

A5