



## Przekrój A-A SKALA 1:50

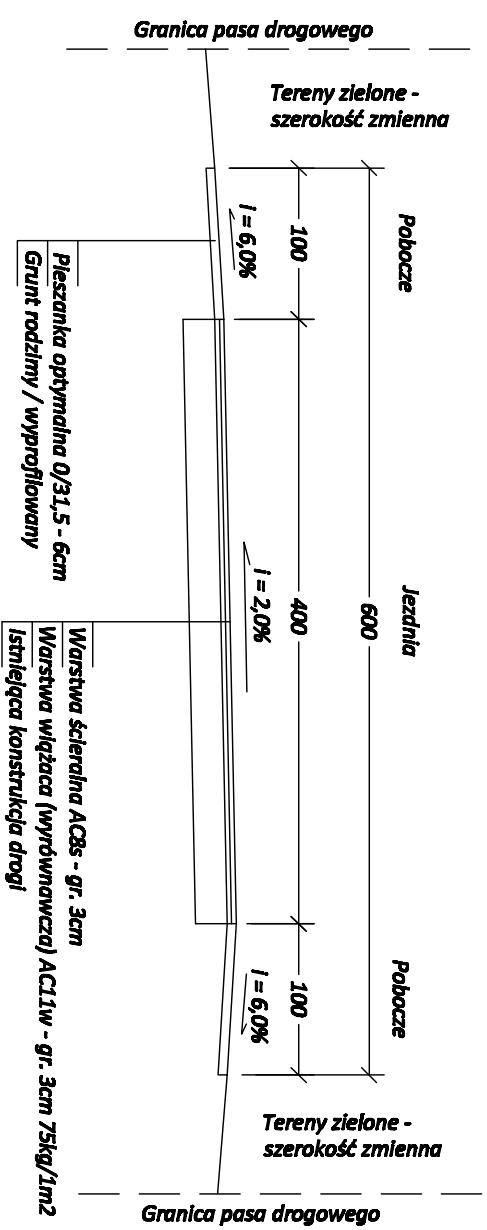

## Przekrój B-B SKALA 1:50

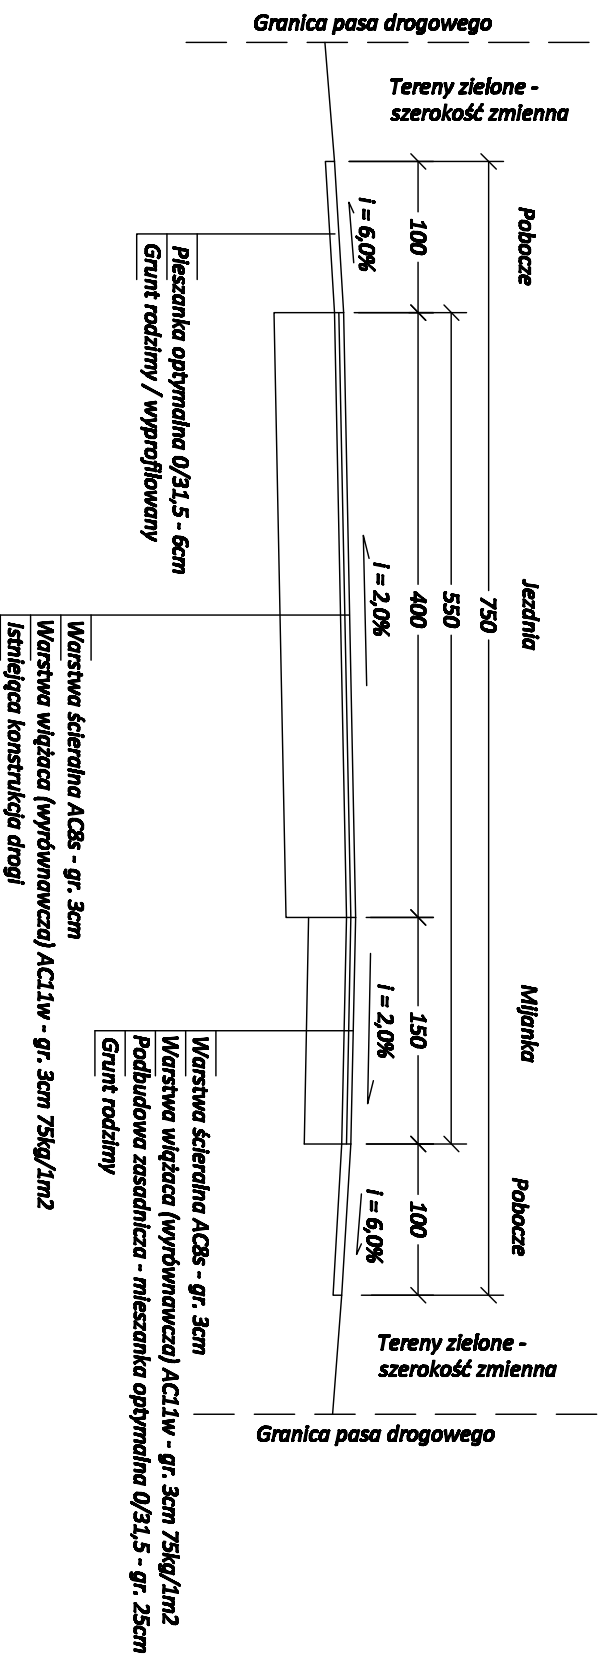

**INWESTOR:**  
**POWIAT SIERPECKI**  
 ul. Świętokrzyska 2a, 09-200 Sierpc

**NAZWA INWESTYCJI:**  
 Przebudowa drogi powiatowej nr 3722W Gójski  
 Agnieszkowo - granica województwa, gm. Szczuż

**ADRES INWESTYCJI**  
 Dz. nr ewid. 46, obręb Łązy  
 gmina Szczużewo, powiat Sierpc

**Nazwa rys.:** Przekroje  
**Nr rysunku:** 3  
**Skala:** 1:50  
**Data:** 04.06.2020r.

**Projektant:**  
 mgr inż. Krzysztof Bartczak  
 Upr.: MAZ0184/PBD/16

**Podpis:**