PRZEKRÓJ KONSTRUKCYJNY

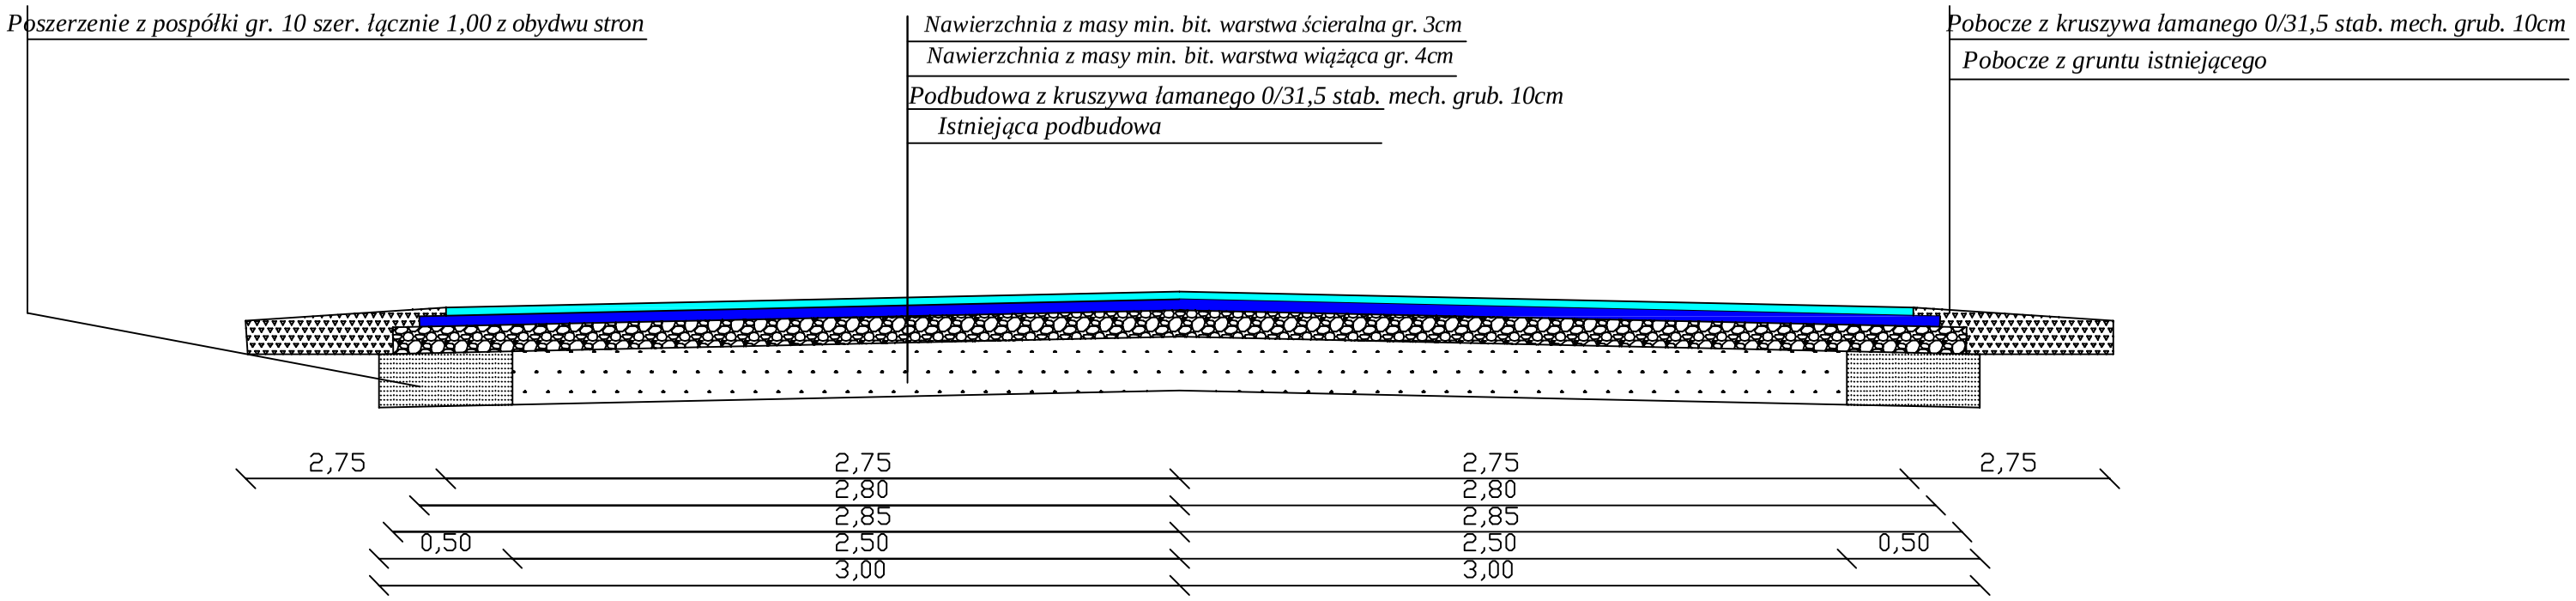

INWESTOR: Powiat Sierpc , 09-200 Sierpc

Nazwa i adres obiektu
Przebudowa drogi powiatowej nr 3741W Lelice - Rogiennice - Grąbiec - Rzeszotary - Zawady

PROJEKT BUDOWLANY

Zlecenie z dnia:

Rys.nr 3

Temat:
Przekrój normalny

Skala 1:100

L.p.	Nazwisko i Imię	Stanowisko	Nr upr.	Data:	Podpis
1	Piotr Górniak	Projektant	MAZ/0377/ PWOD/05	07.2019	