Przekrój A-A SKALA 1:50

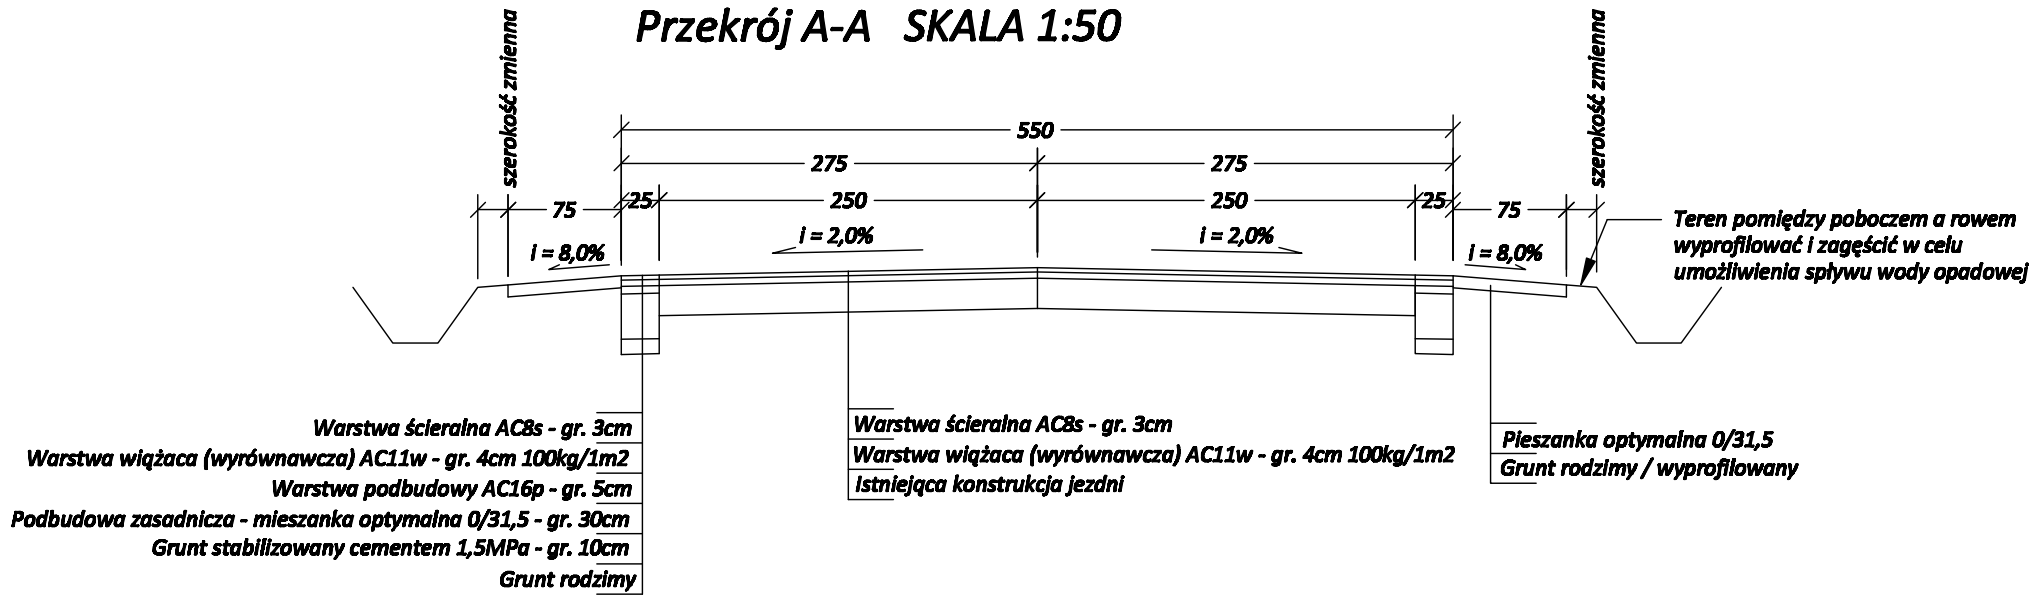

Przekrój B-B SKALA 1:50

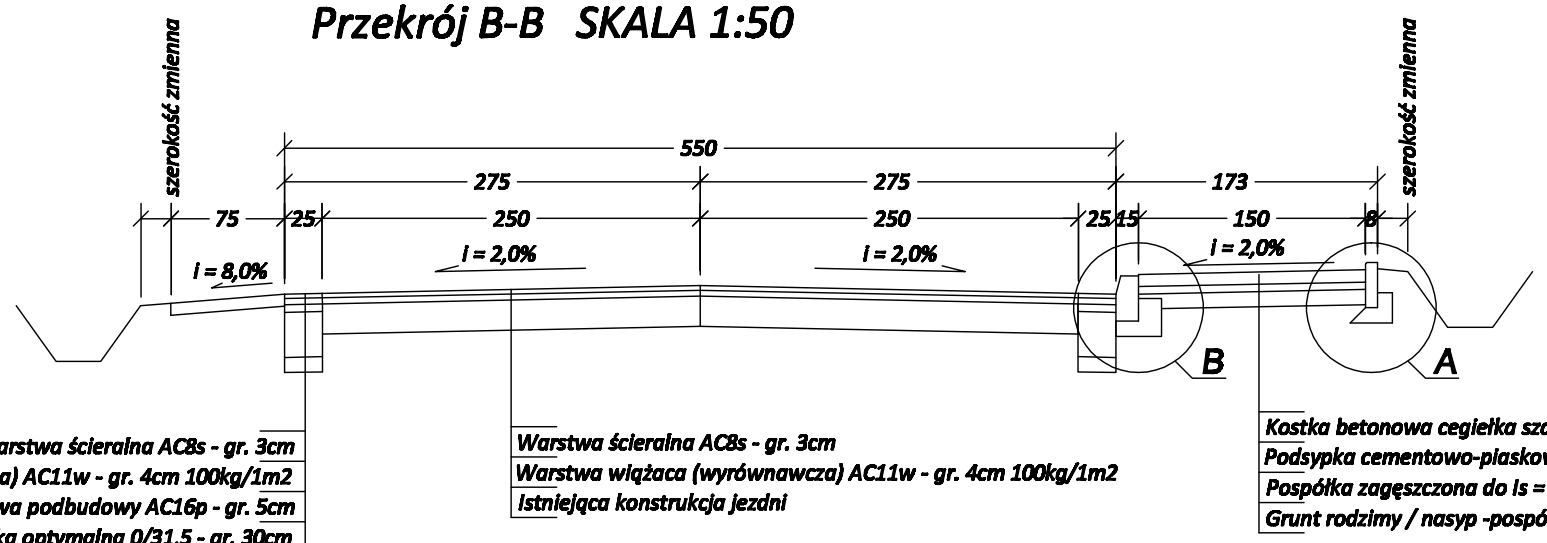

Przekrój C-C SKALA 1:50

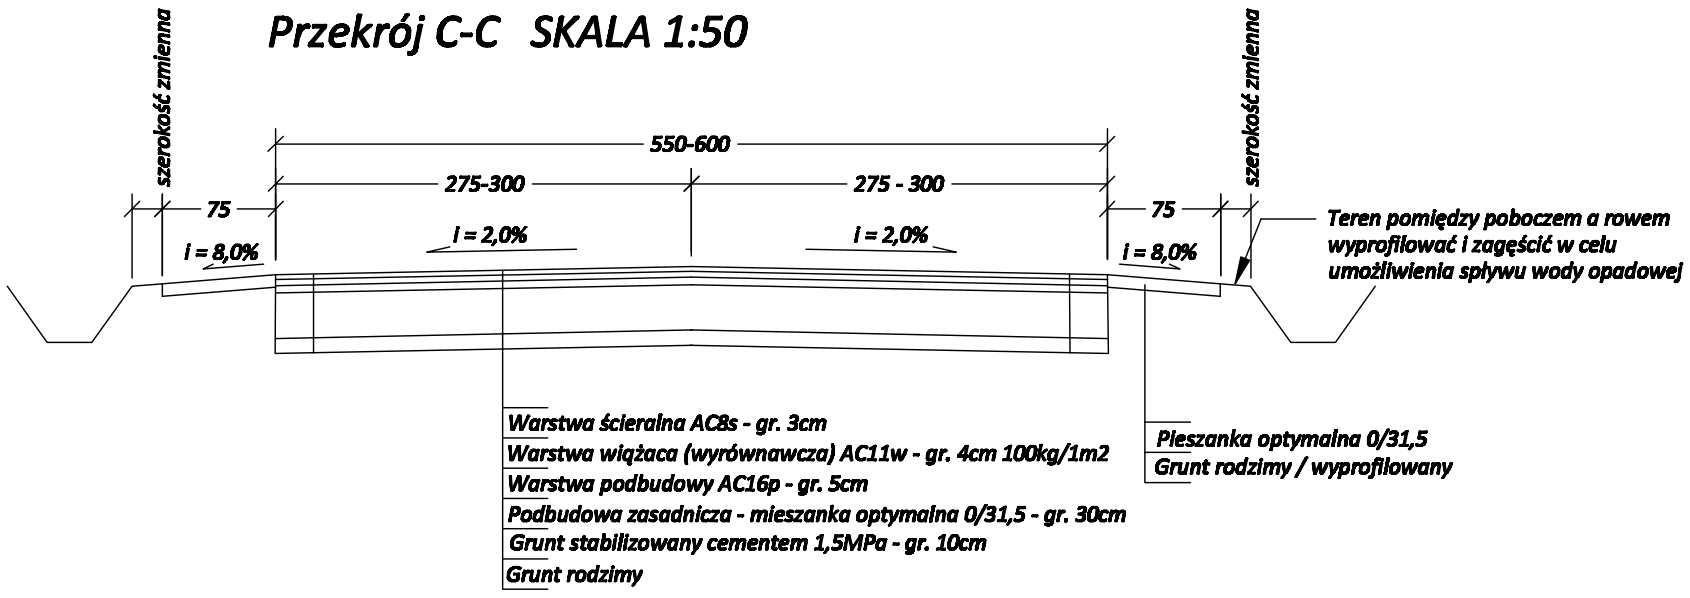

INWESTOR:
POWIAT SIERPECKI
ul. Świętokrzyńska 2a, 09-200 Sierpc

NAZWA INWESTYCJI:
Przebudowa drogi powiatowej nr 3721W Gójsk-Podlesie-granica województwa (Sosn

ADRES INWESTYCJI:
Dz. Nr Ewid. 133 w m. Łazy, 121/1 w m. Gój 42 w m. Podlesie

Nazwa rys.: Przekroje
Nr rysunku: 3
Skala: 1: 50
Data: 04.04.2019r.

Projektant:
mgr inż. Krzysztof Bartczak
Upr.: MAZ/0184/PBD/16

Podpis: