
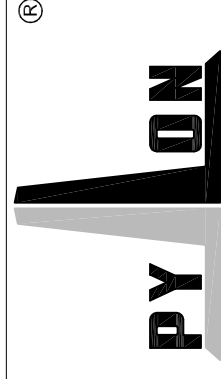


Rzędne ustawienia belek głównych na łożyskach

1:20

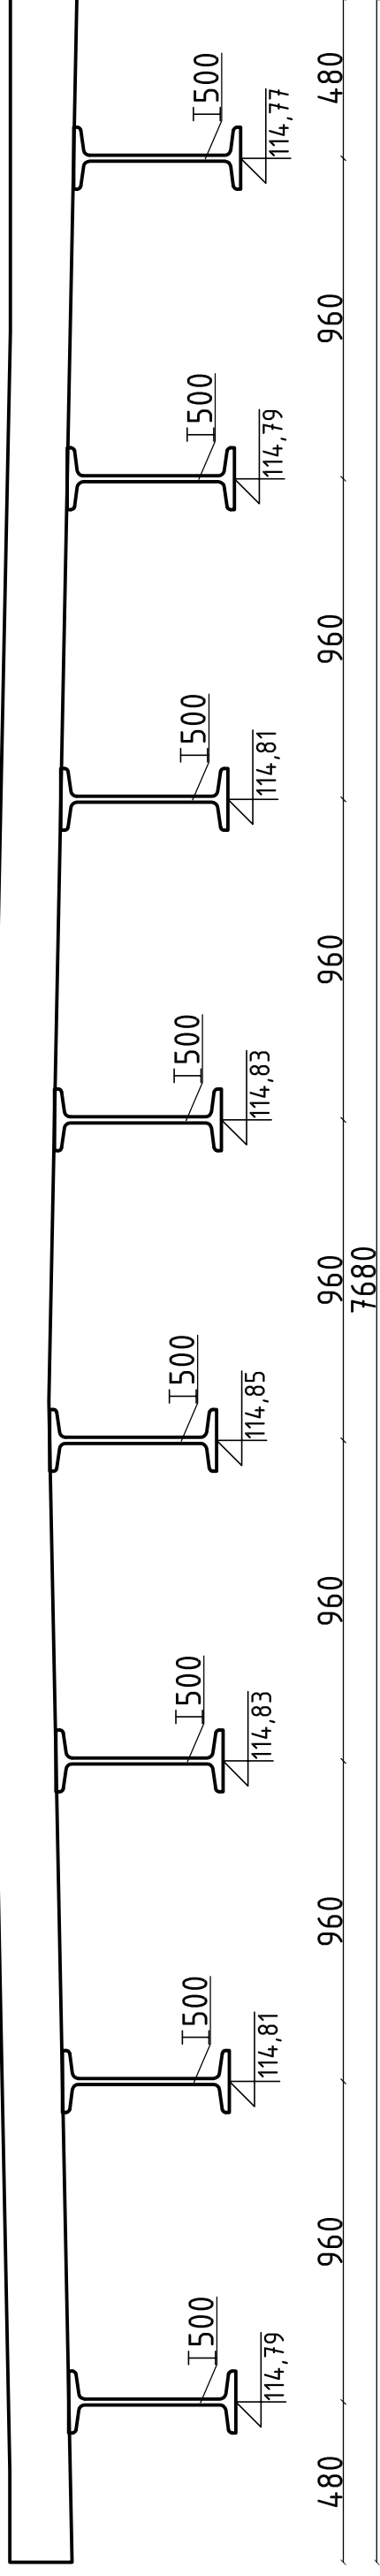

mgr inż. Waldemar Pietura
upr. bud. nr 41/66

inż. Aleksandra Majewska

inż. Andrzej Rumianowski
upr. bud. nr 507/64

PROJEKT BUDOWLANO – WYKONAWCZY
MOSTU DROGOWEGO PRZEZ RZ. SKRWA
W M. ŁUKOMIE

DATA

PODPIS

RYSUNEK NR 11

SKALA

RZĘDNE USTAWIENIA BELEK GŁÓWNYCH NA
ŁOŻYSKACH

1:20