
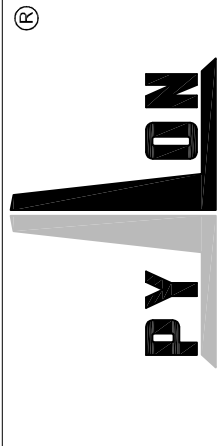
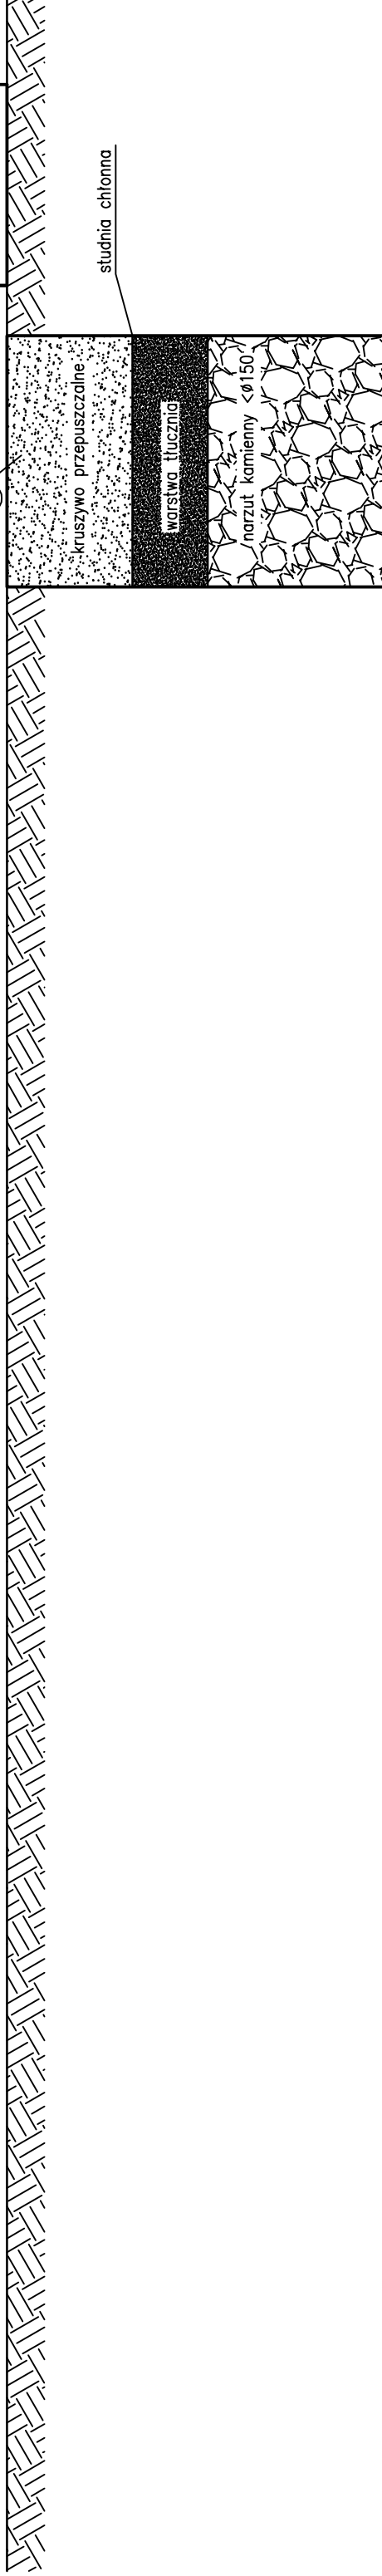


Odwodnienie - widok przy podporze

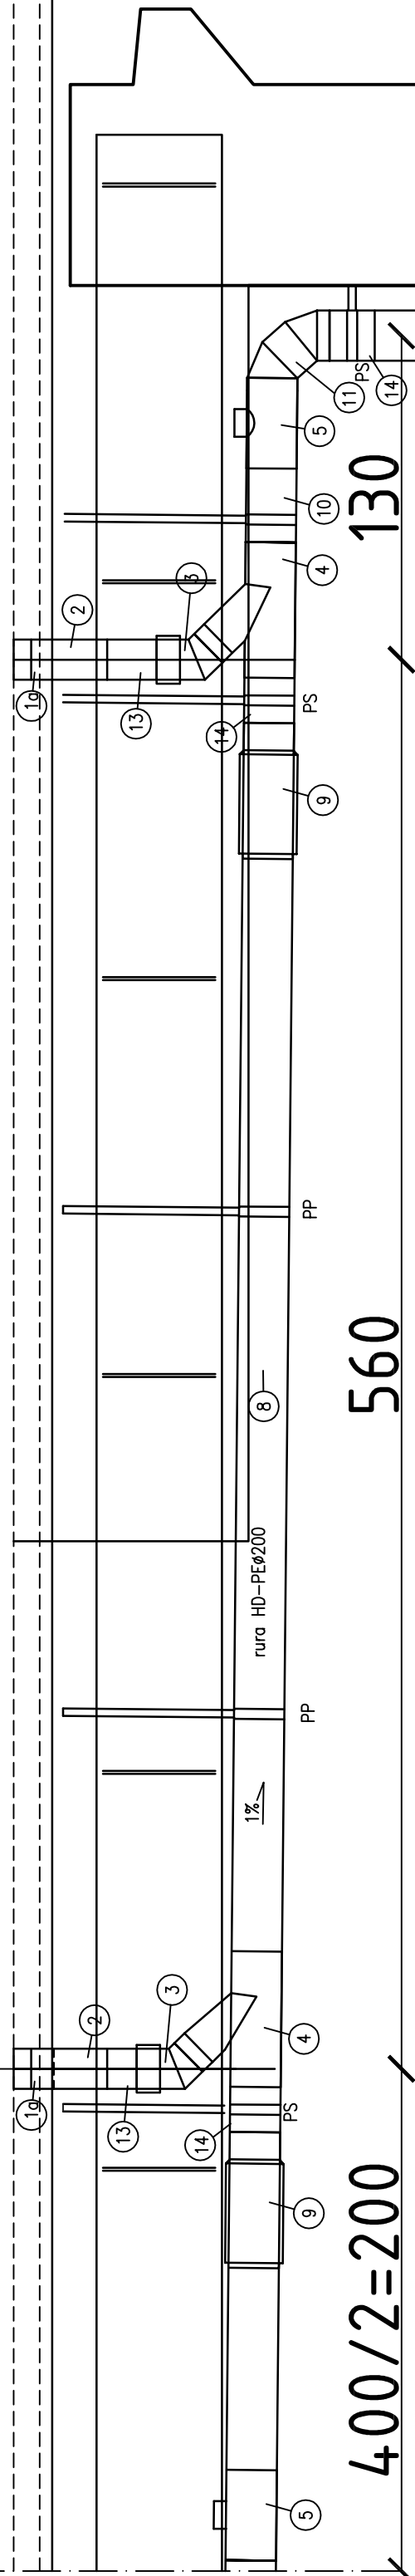

mgr inż. Waldemar Pietura
upr. bud. nr 41/66

inż. Aleksandra Majewska

inż. Andrzej Rumianowski
upr. bud. nr 507/64

PROJEKT BUDOWLANO - WYKONAWCZY
MOSTU DROGOWEGO PRZEZ RZ. SKRWA
W M. ŁUKOMIE

PROJEKTANT	OPRACOWAŁ	SPRAWDZAJĄCY	DATA	PODPIS	RYSUNEK NR 12	SKALA
mgr inż. Waldemar Pietura upr. bud. nr 41/66	inż. Aleksandra Majewska	inż. Andrzej Rumianowski upr. bud. nr 507/64				1:25

ODWODNIENIE - WIDOK PRZY PODPORZE