Odwodnienie - przekroje

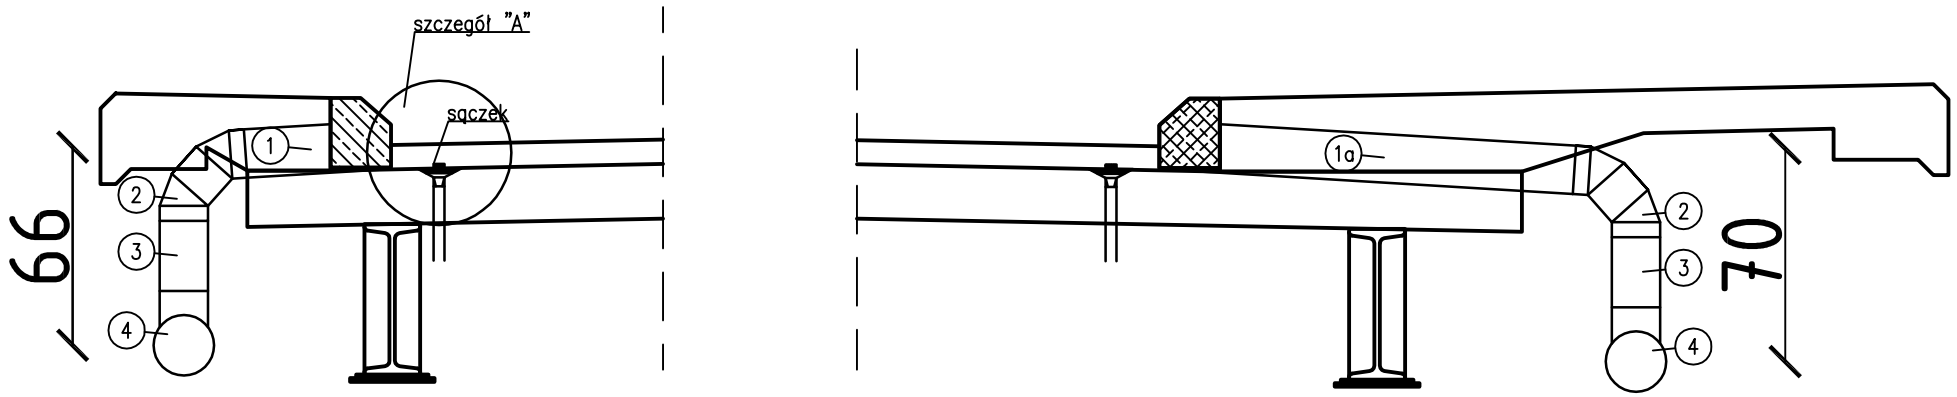

Odwodnienie - widok w przęśle

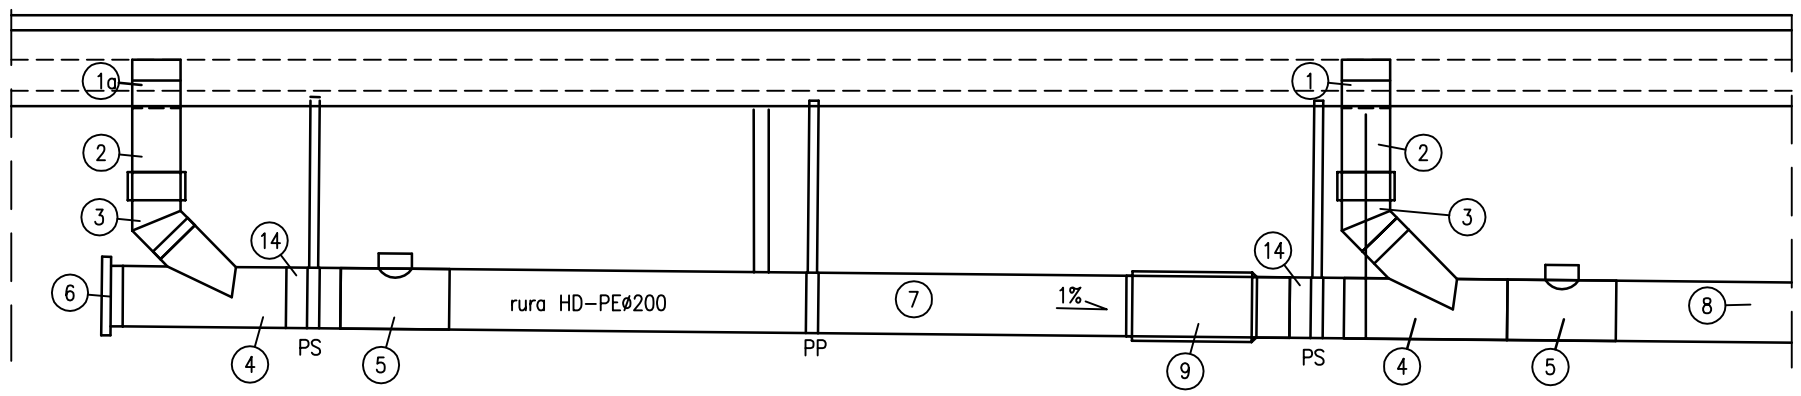

400 560

Szczegół "A"

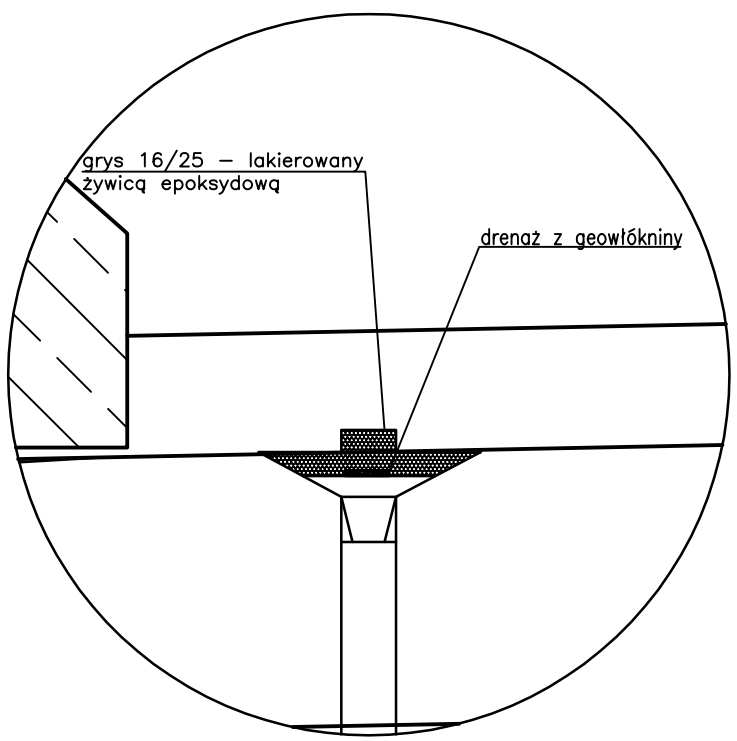

LEGENDA:
1–rura HD–PE ø160 l=30cm szt. 3
1a–rura HD–PE ø160 l=123cm szt. 3
2–kolano ø160 o kącie 90 szt. 3x2=6
3–kielich z kolanem 45 ø160 szt. 3x2=6
4–trójnik 45 200/160 szt. 3x2=6
5–czyszczak prosty 90 200/110 szt. 3x2=6
6–zaślepka–rewizja ø200 szt. 2
7–rura HD–PE ø200 l=242cm szt. 1x4=4
8–rura HD–PE ø200 l=450cm szt. 2
9–kielich kompensacyjny wydłużony ø200 szt. 2x2=
10–rura HD–PE ø200 l=30cm szt. 2
11–kolano ø200 o kącie 90 szt. 2x2=4
12–rura HD–PE ø200 l=165cm szt. 2
13–rura HD–PE ø160 długości dostosować lc~40c
szt. 2x3=6
14–tuleja pierścieniowa ø200 szt. 3x2=6
15–rura HD–PE ø200 l=30cm szt. 2
16–studnia żelbetowa ø1000 h=150cm szt. 2
PP–punkt przesuwny
PS–punkt stały

PYLON ®

PROJEKT BUDOWLANO – WYKONAWCZY MOSTU DROGOWEGO PRZEZ RZ. SKRWA W M. ŁUKOMIE

		DATA	PODPIS		
Projektant	mgr inż. Waldemar Pietura upr. bud. nr 41/66			RYSUNEK NR 13	SKALA
Opracował	inż. Aleksandra Majewska			ODWODNIENIE – PRZEKROJE, WIDOK W PRZĘŚLE	1:25
Sprawdzający	inż. Andrzej Rumianowski upr. bud. nr 507/64				