



MAPA DO CELÓW PROJEKTOWYCH
SKALA 1 : 1000

Województwo mazowieckie - 14
 Powiat sierpecki - 1427
 Gmina ROŚCISZEWO - 142704_2.
 Wieś ŁUKOMIE - 142704_2.0012
 Nr mapy 252.111.081
 Nr działki cz. 124/2,232
 Granice działki są zgodne z danymi ewidencyjnymi.
 Układ współrzędnych „1965-strefa II”
 Poziom odniesienia „Kronstadt 60”
 Służebność przejścia i przejazdu nie stwierdzono.

STAROSTA SIERPECKI
Powiatowy Ośrodek Dokumentacji Geodezyjnej i Kartograficznej w Sierpcu
 Zgodnie z art. 18 ustawy z dnia 17.06.1998 r. Prawo geodezyjne i kartograficzne (tj. Dz. U. z 2000 r. Nr 400, poz. 1086, ze zm.) rozpowszechnienie, rozprzewszczenie oraz reprodukcowanie w celu rozpowszechniania i rozprowadzania niniejszej mapy wymaga zezwolenia Starosty Sierpeckiego.

Mapa aktualna
w zakresie opracowania
na dzień 18.04.2013
 GEODETA PRAWY DŁONY
 Krystalne Chyżyńska

Nie wyklucza się istnienia w terenie urządzeń podziemnych nie wykazanych na niniejszej szkicu, mapie, które nie zostały odnalezione podczas wykonania pomiarów lub nie były zgłoszone do inwentaryzacji przed zasypaniem albo dla których brak informacji brzożowych.

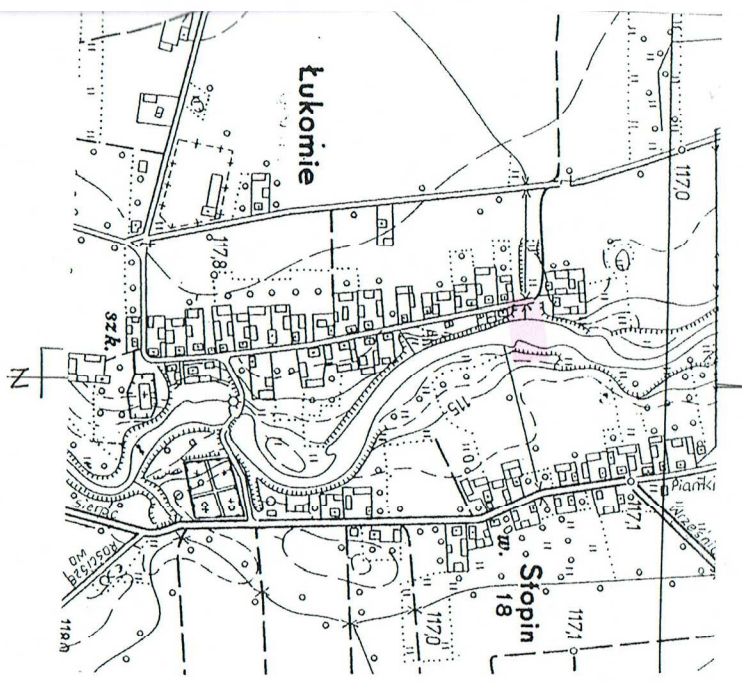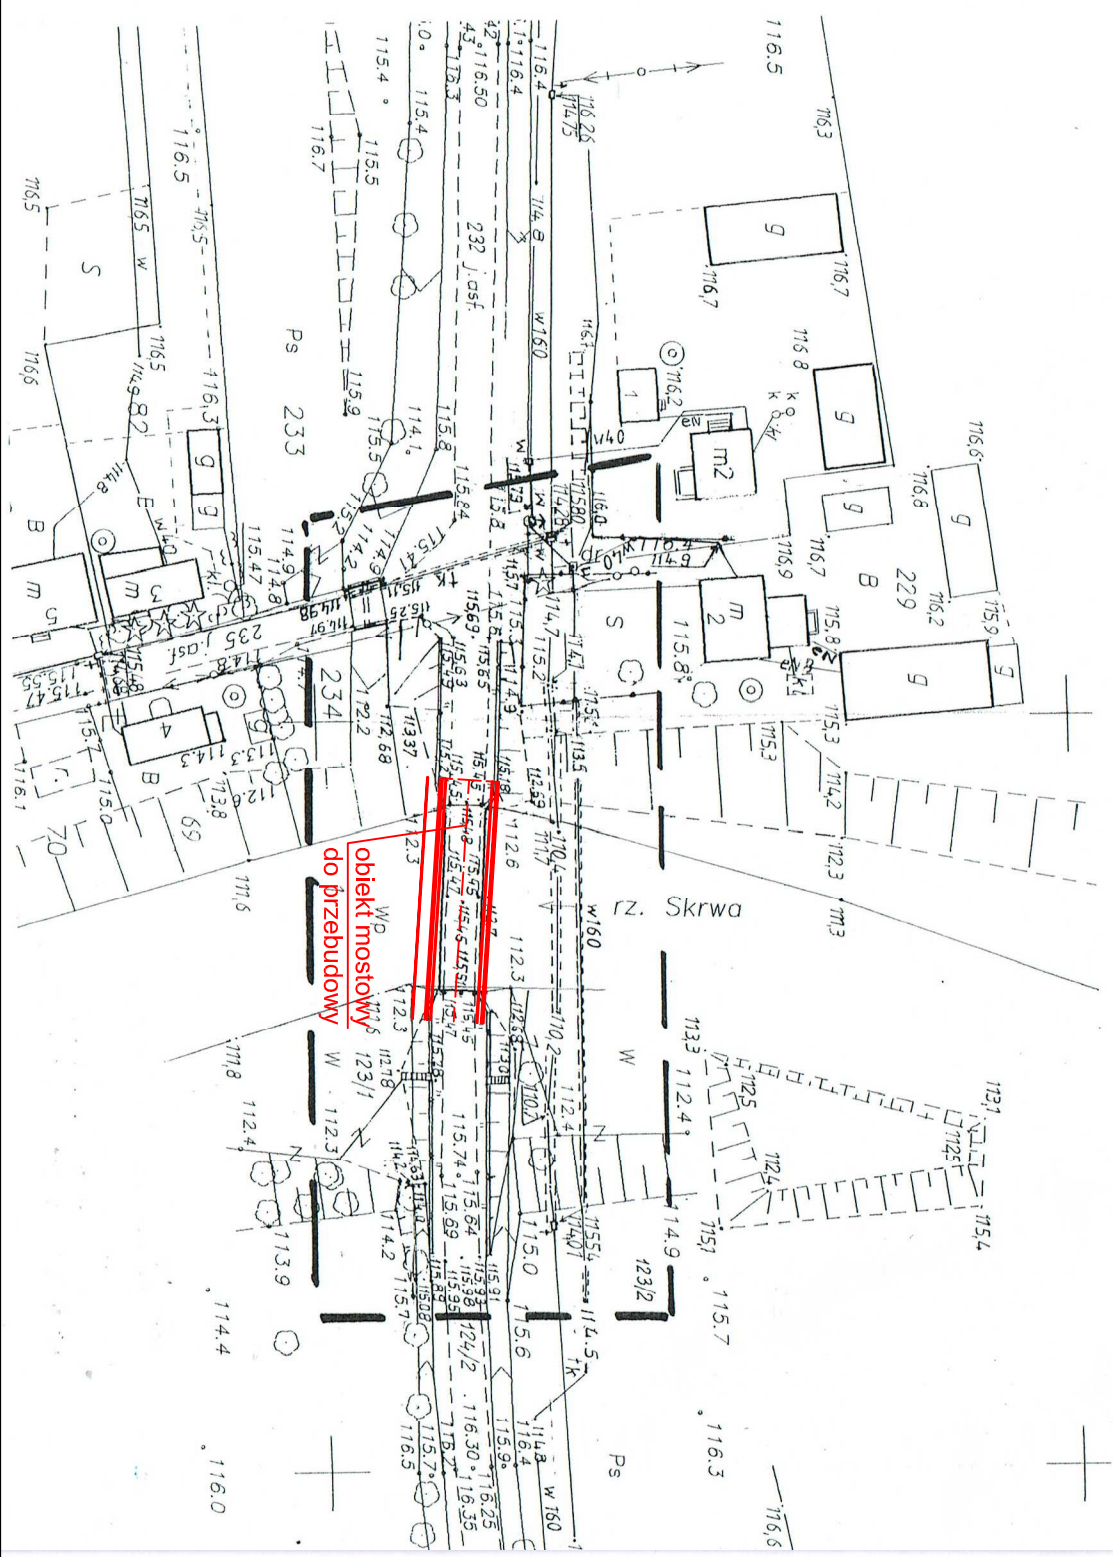

STAROSTA SIERPECKI
Powiatowy Ośrodek Dokumentacji Geodezyjnej i Kartograficznej w SIERPCU
 W obszarze oznaczonym linią czerwoną..... dokonano aktualizacji treści mapy zasadniczej. Dokumentary z planu uzupełniającego przyjęto do zasobu powiatowego w dniu 17.04.2013. Zrewidencjonowano pod nr 2237-17/2013.
Miniejsza mapa może służyć do celów projektowych.
 Projektowane obiekty budowlane wymagające pozwolenia na budowę, wytyczenia i inwentaryzacji powykonywanej przez jednostki uprawnione do wykonywania prac geodezyjnych.
 Sierpc, dn. 17.04.2013r.
 G. Gęka 2.299.2013
Prociech Rzeszotarski
GEODETA POWIATOWY

		PROJEKT BUDOWLANO - WYKONAWCZY MOSTU DROGOWEGO PRZEZ RZ. SKRWA W M. ŁUKOMIE	
		DATA	PODPIS
Projektant	mgr inż. Waldemar Pietura upr. bud. nr 41/06	RYSUNEK NR 17	
Opracował	inż. Aleksandra Majewska	SKALA 1:1000	
Sprawdzał	inż. Andrzej Rumiński upr. bud. nr 507/64	PLAN SYTUACYJNY	