




od km 13+343,90 do km 13+370,37 dr. pow. 3735W

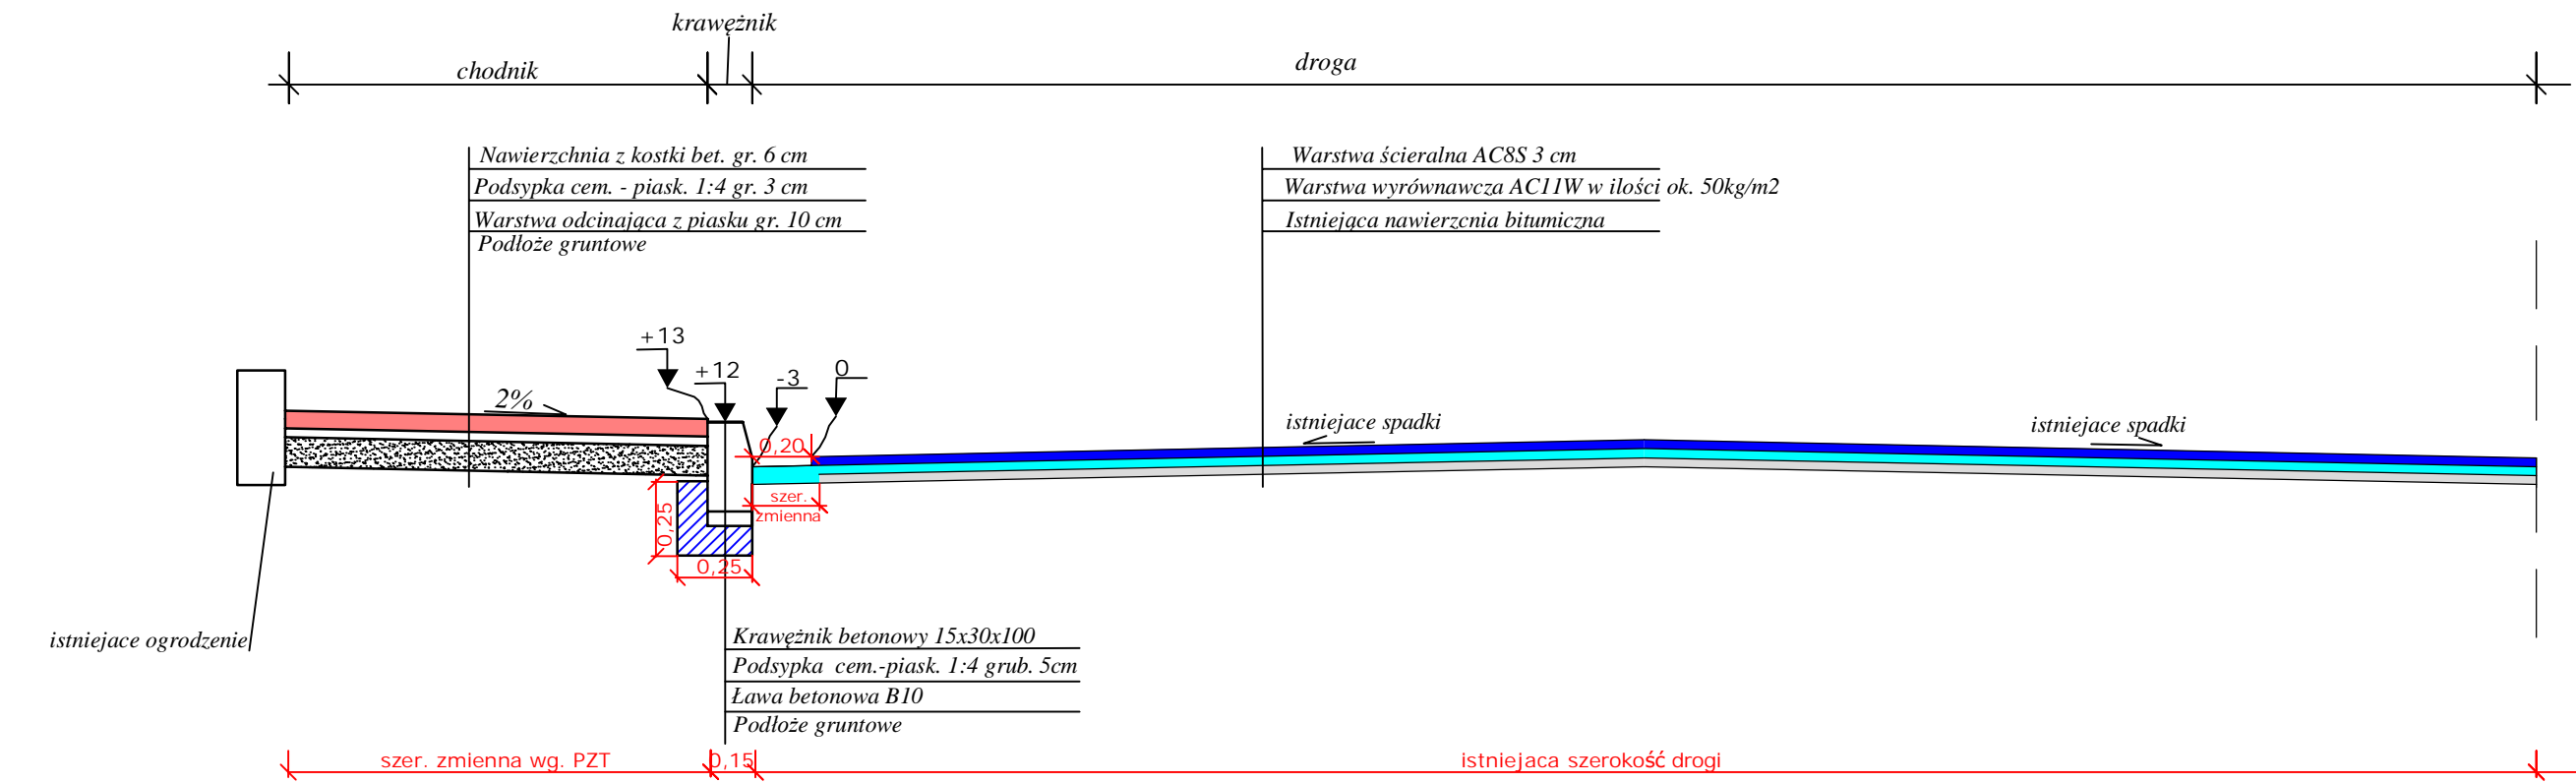


od km 0+536,70 do km 0+634,10 dr. pow. 3704W

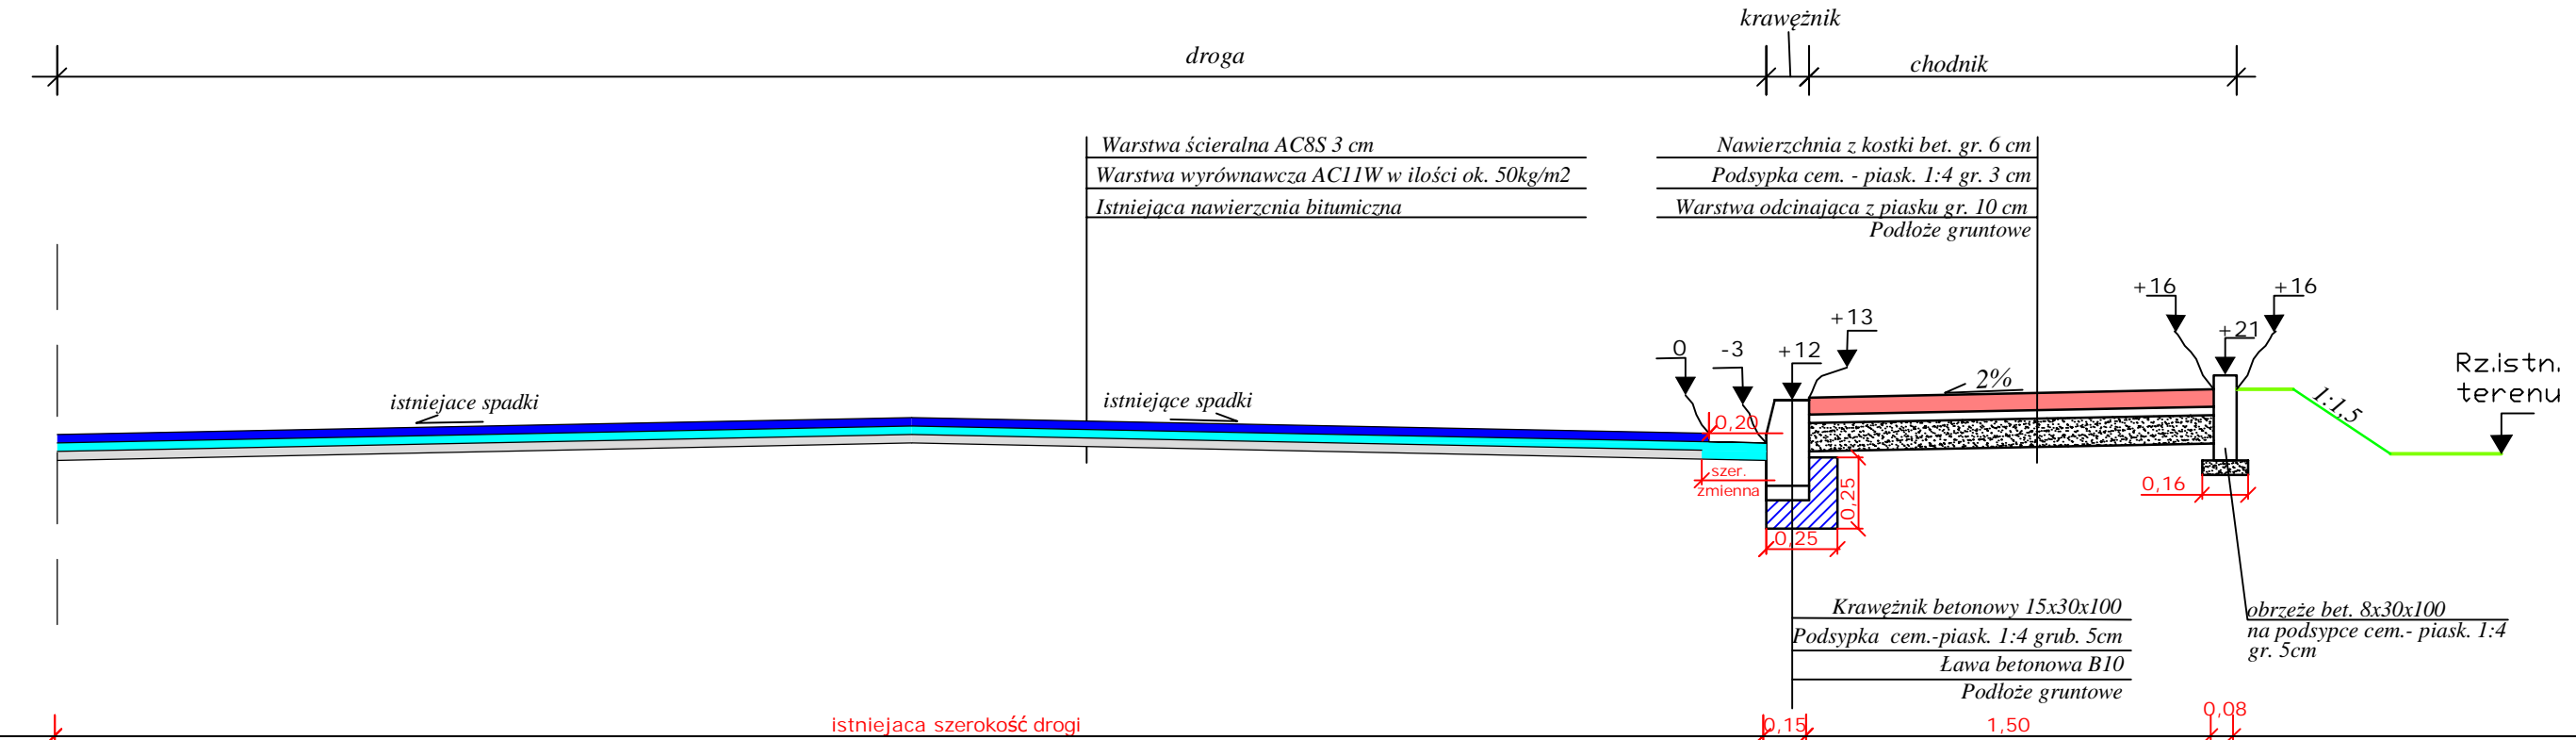

od km 0+021,50 do km 0+536,70 dr. pow. 3704W

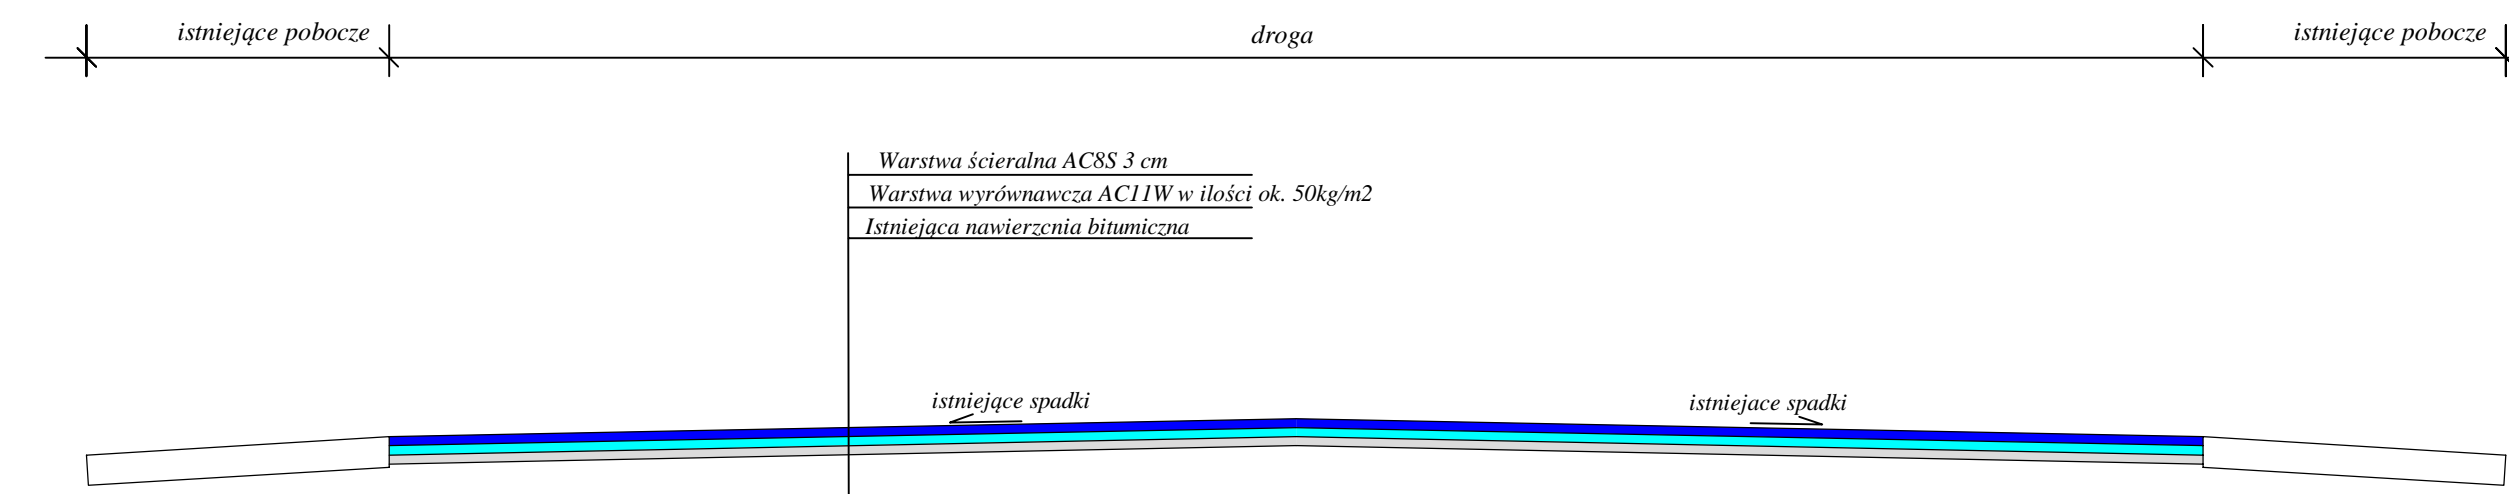

od km 0+634,10 do km 658,80 dr. pow. 3704W

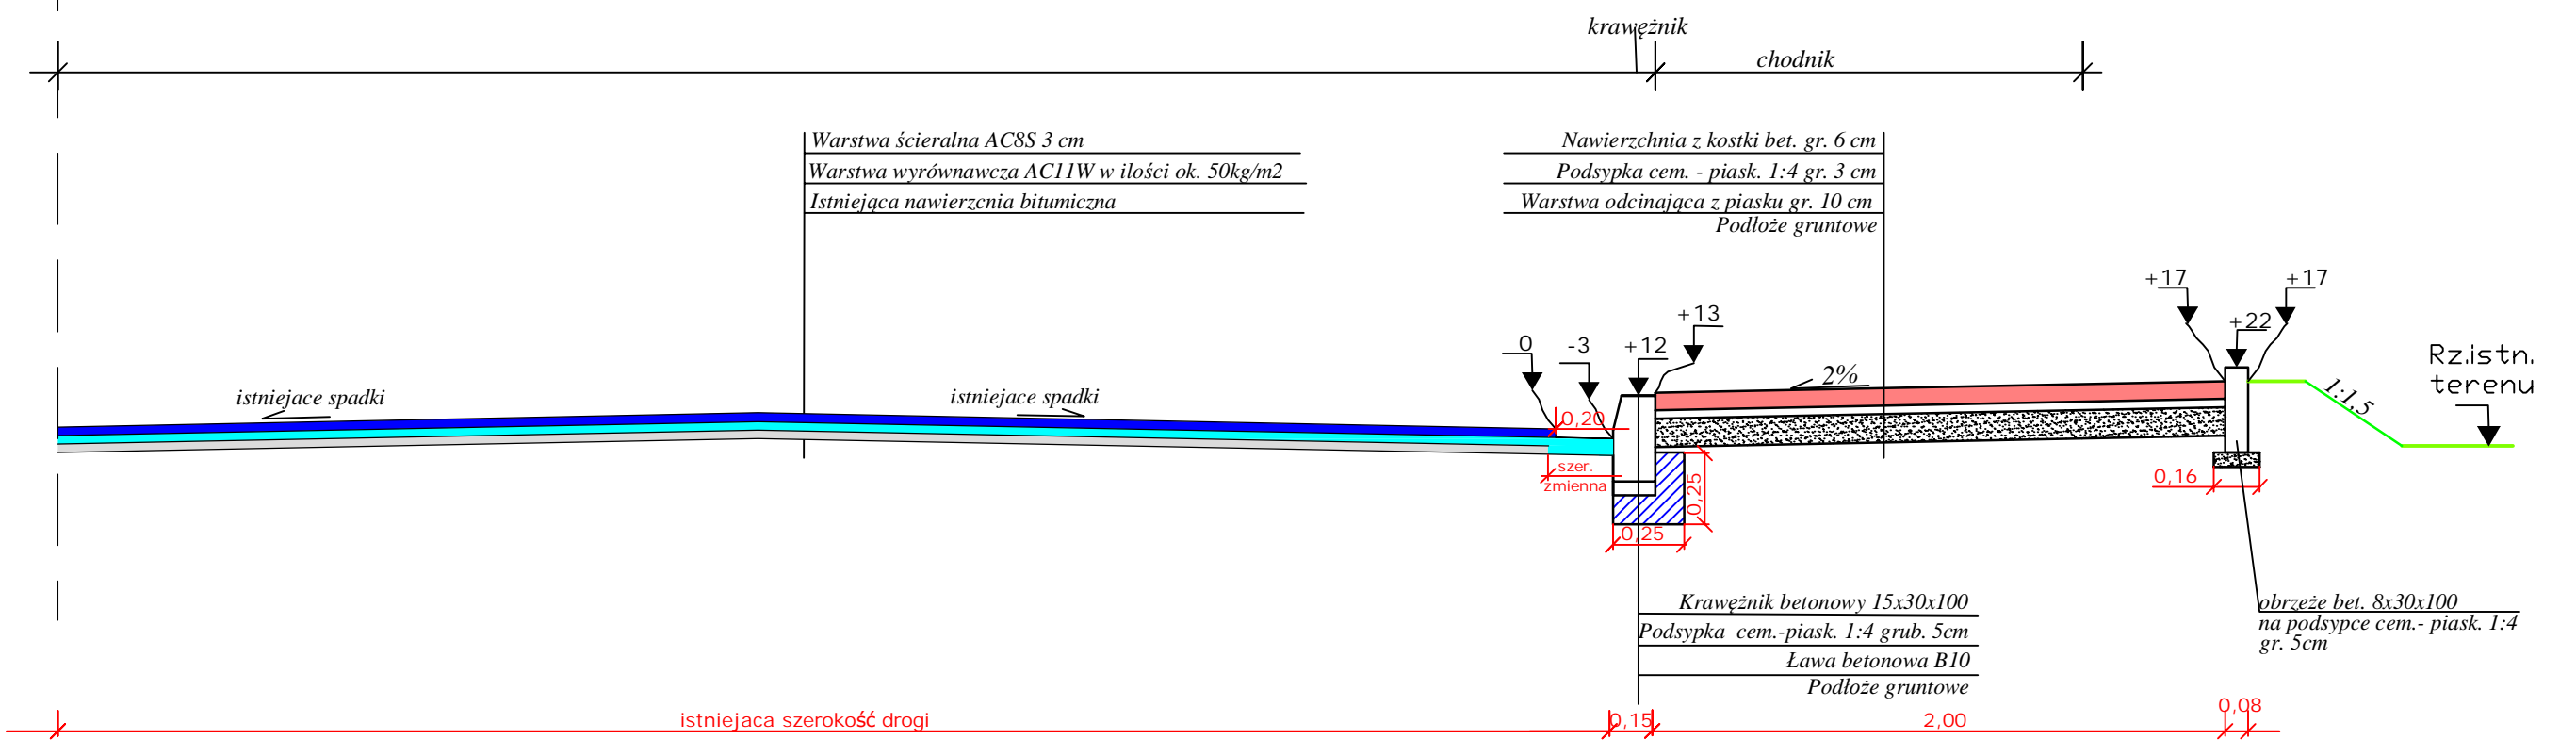

Firma Projektowa Usługowa "PROBUD"
PROBUD
09-200 Sierpc, Piaski ul. Lipowa 7
NIP 776-145-56-11 tel. 502-216-713

Nazwa zadania:
Przebudowa dr. pow. 3735W Piaski Gozdowo od km 12+930 do km 13+370,37 oraz dr. powiatowej 3704W PKP Gozdowo - Probuszczewice od km 0+021,50 do km 981,70 w miejscowości Gozdowo.

PROJEKT BUDOWLANY

Temat:
Przekroje konstrukcyjne

L.p.	Nazwisko i Imię	Stanowisko	Podpis
1	Julian Kratkowski	Projektant	
2	Piotr Pakieła	Asystent Projektanta	

Data opracowania:
marzec 2012
Rys.nr:
3.2
Skala:
1:25