



Przekrój A - A

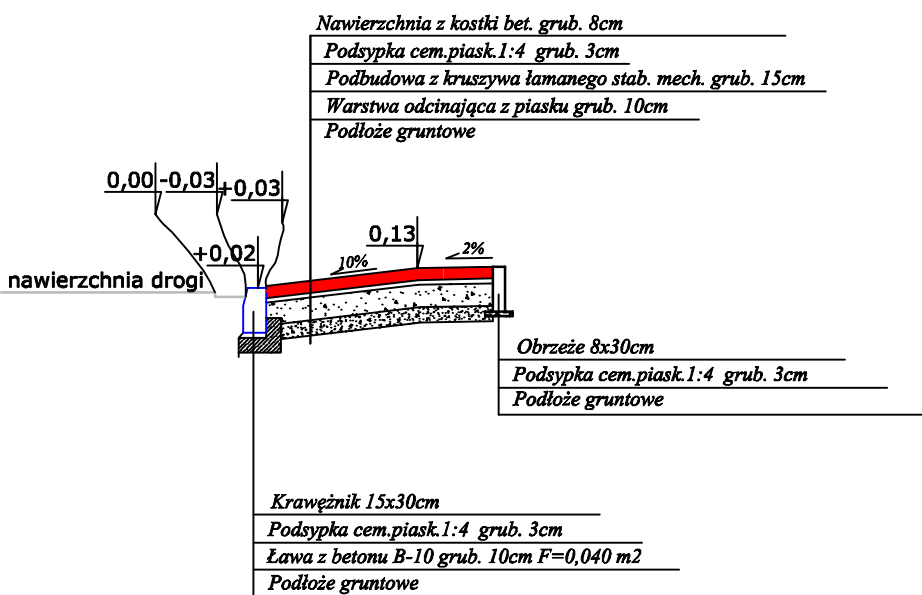

 Firma Projektowo Usługowa "PROBUD"			
09-200 Sierpc, Piaski ul. Lipowa 7 NIP 776-145-56-11 tel. 502-216-713			
Nazwa zadania: Przebudowa dr. pow. 3735W Piaski Gozdowo od km 12+830 do km 13+370,37 oraz dr. powiatowej 3704W PKP Gozdowo - Proboszczewice od km 0+021,50 do km 981,70 w miejscowości Gozdowo.			
<h1>PROJEKT BUDOWLANY</h1>			
Temat: Projekt zjazdu indywidualnego			
Lp.	Nazwisko i Imię	Stanowisko	Podpis
1	Julian Kratkowski	Projektant	
2	Piotr Pakieła	Asystent Projektanta	
Data opracowania: marzec 2012 Rys.nr: 4 Skala: 1:50			