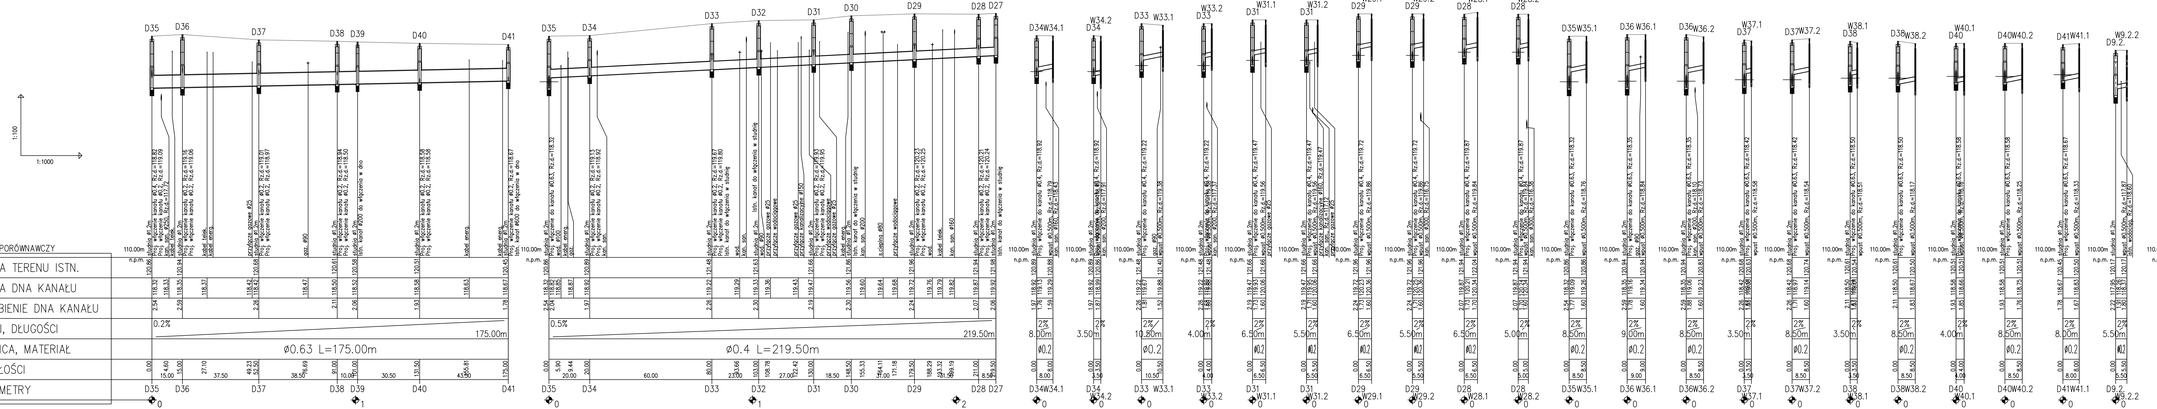

INWESTOR:	POWIAT SIERPECKI ul. Świętokrzyska 2a, 09-200 Sierpc
NAZWA INWESTYCJI:	**Przebudowa drogi powiatowej nr 3771W Konstytucji 3Maja**
Dz. Nr Ewid.	1225/5, 1225/4, 1271/1, 1292/2, 1311, 3124, 1291/9, 1290/1, 3827/1, 3827/2, 3867, 1785, 1271/2, 3973, 2972/1, 2972/3, 1711/1, 1713/2, 1713/4, 1713/3, 1704, 3/12, 3952, 2972/2, 1361, 1360, 1359, 1795/4, 1794, 3993, 131/22 w miejscowości Sierpc
Nazwa rys.:	**Profil kanalizacji deszczowej**
Nr rysunku:	**3**
Skala:	**x-1:1000, y-1:100**
Data:	**kwiecień 2019r.**
Projektant:	branża sanitarna: mgr inż. Piotr Adamowicz Upr.: MAZ/0519/PWOS/10
Podpis:	