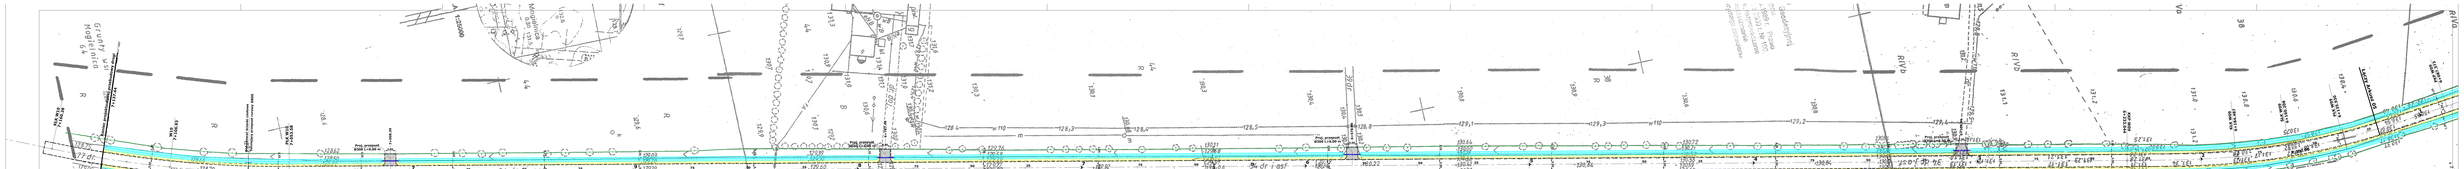

Projektowana nawierzchnia
Projektowany rów
Projektowane pobocze
Projektowany zjazd bitumiczny
Projektowany zjazd z kostki betonowej
Projektowany chodnik
Projektowana zatoka autobusowa
Projektowany krawężnik wtopiony
Projektowany krawężnik wystający
Projektowane obrzeże
Projektowany ściek z el. betonowych
Projektowane odwodnienie typ ACO
Projektowany przepust
Granice własności

Przebudowa drogi powiatowej nr 37599W Szamanin - Bielsk od drogi krajowej nr 10 do granicy powiatu

OBIEKT: **ZARZĄD DRÓG POWIATOWYCH W SIERPCU**

INWESTOR: **PROJEKT ZAGOSPODAROWANIA TERENU - PLAN SYTUACYJNY -**

Stanowisko	Imię i nazwisko	Nr uprawnień	Data	Podpis
Projektant	mgr inż.Tadeusz Kwaśkowski	39/78	09.2008	
Sprawdził	mgr inż.Andrzej Dobosik		09.2008	

Nr umowy	
Skala mapy	Drogowa
Skala 1: 500	
Nr rysunku	**1**
	Ark. 06