




Rys nr 1

Lokalizacja opracowania

Skala 1 : 25 000

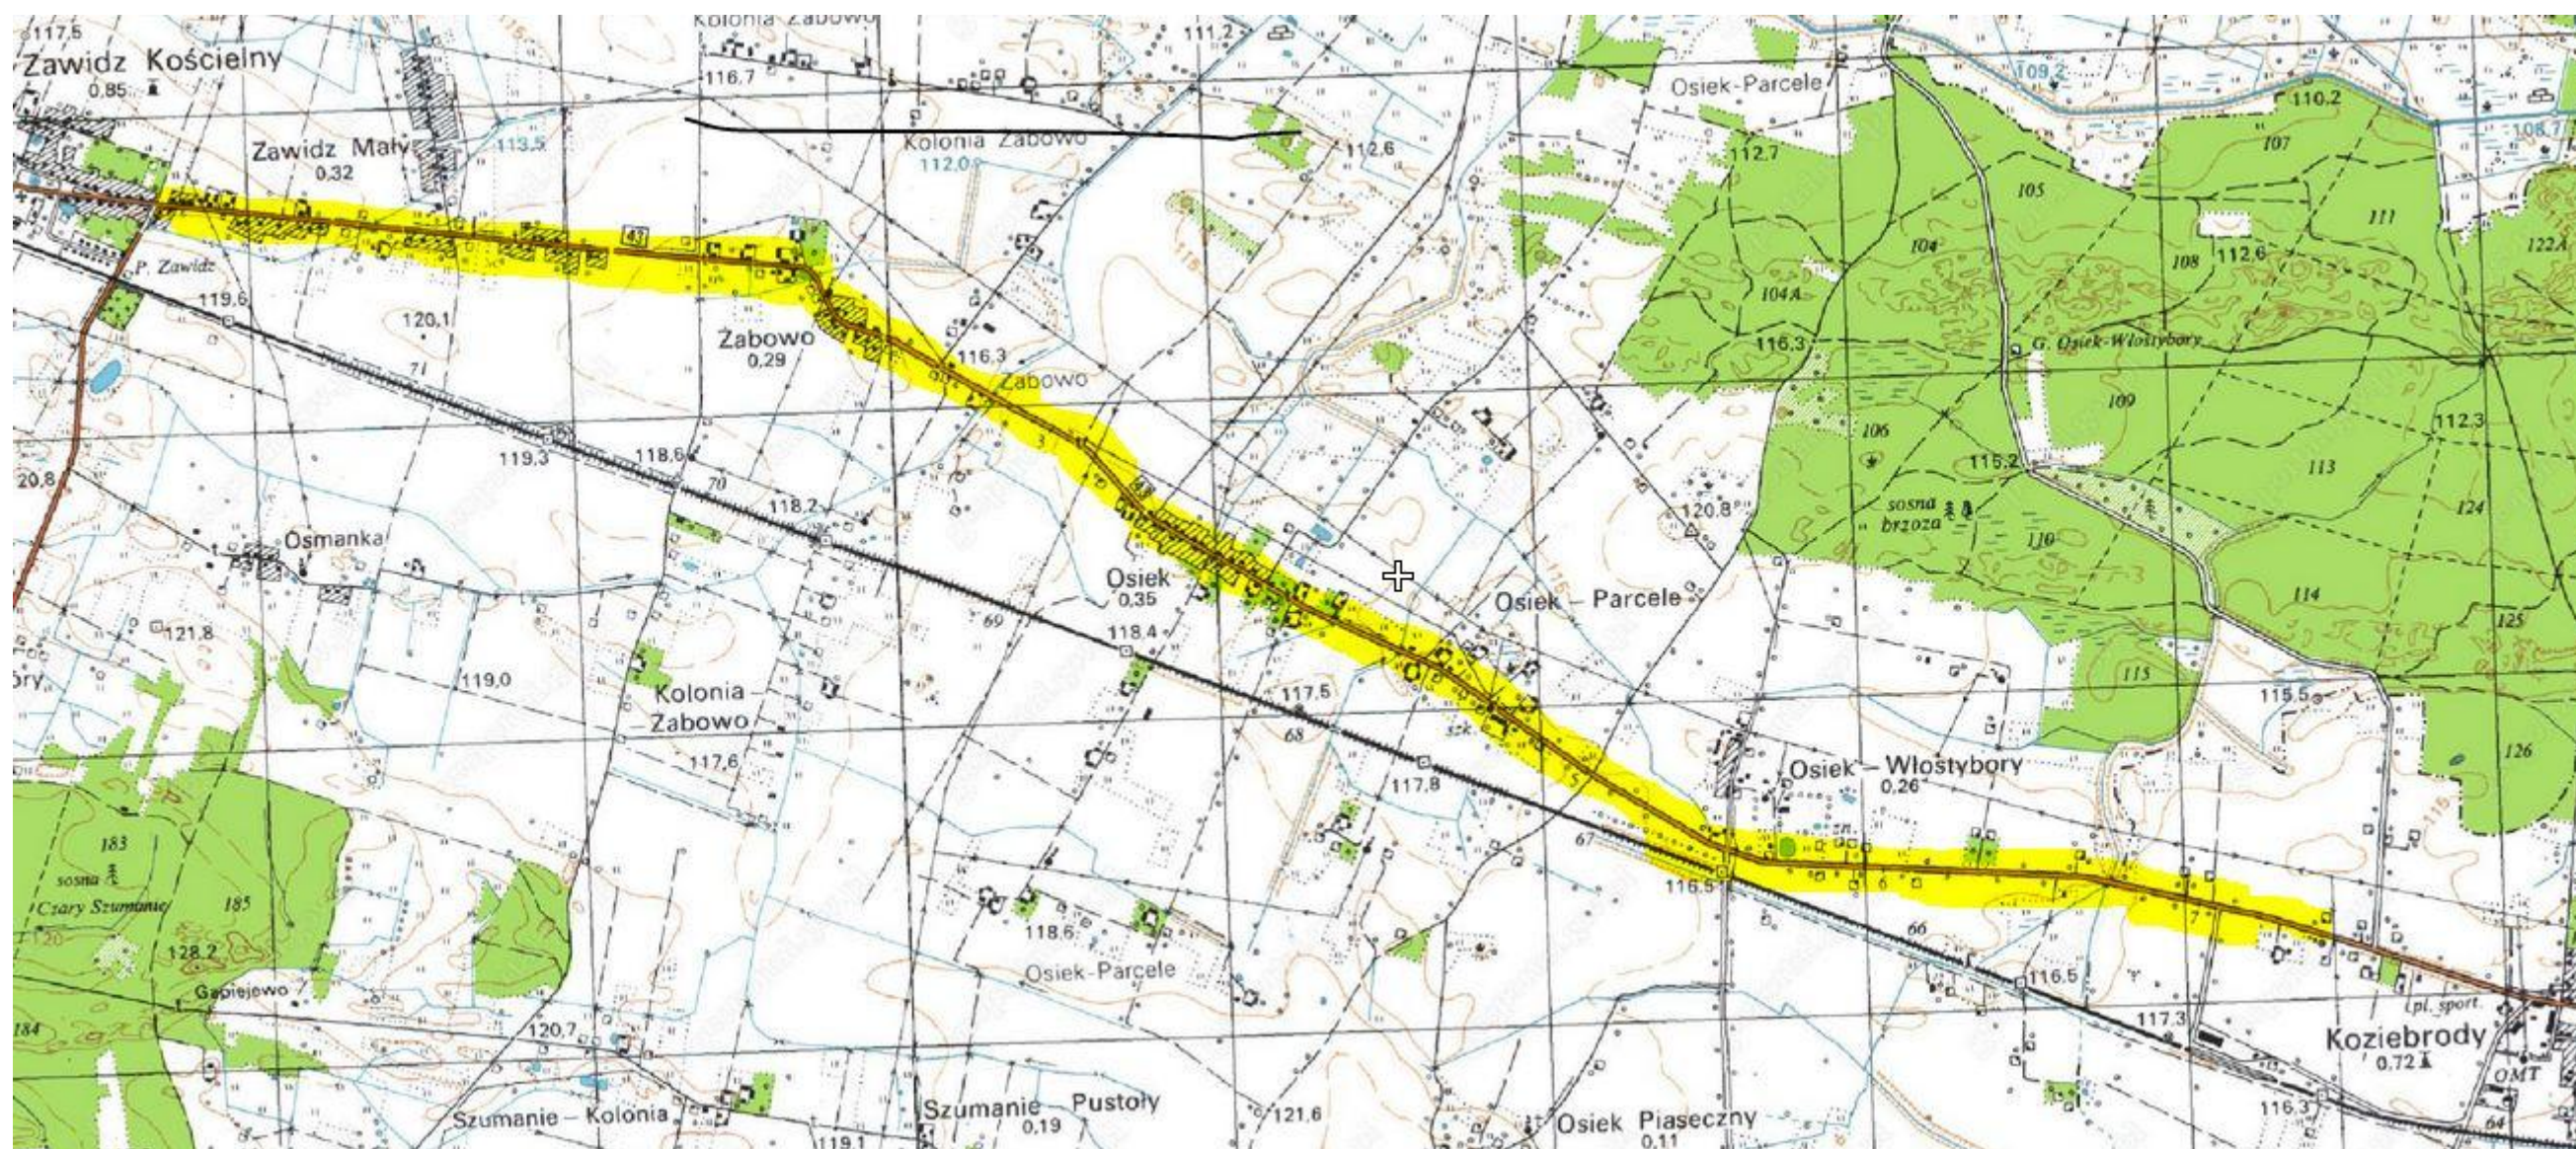






























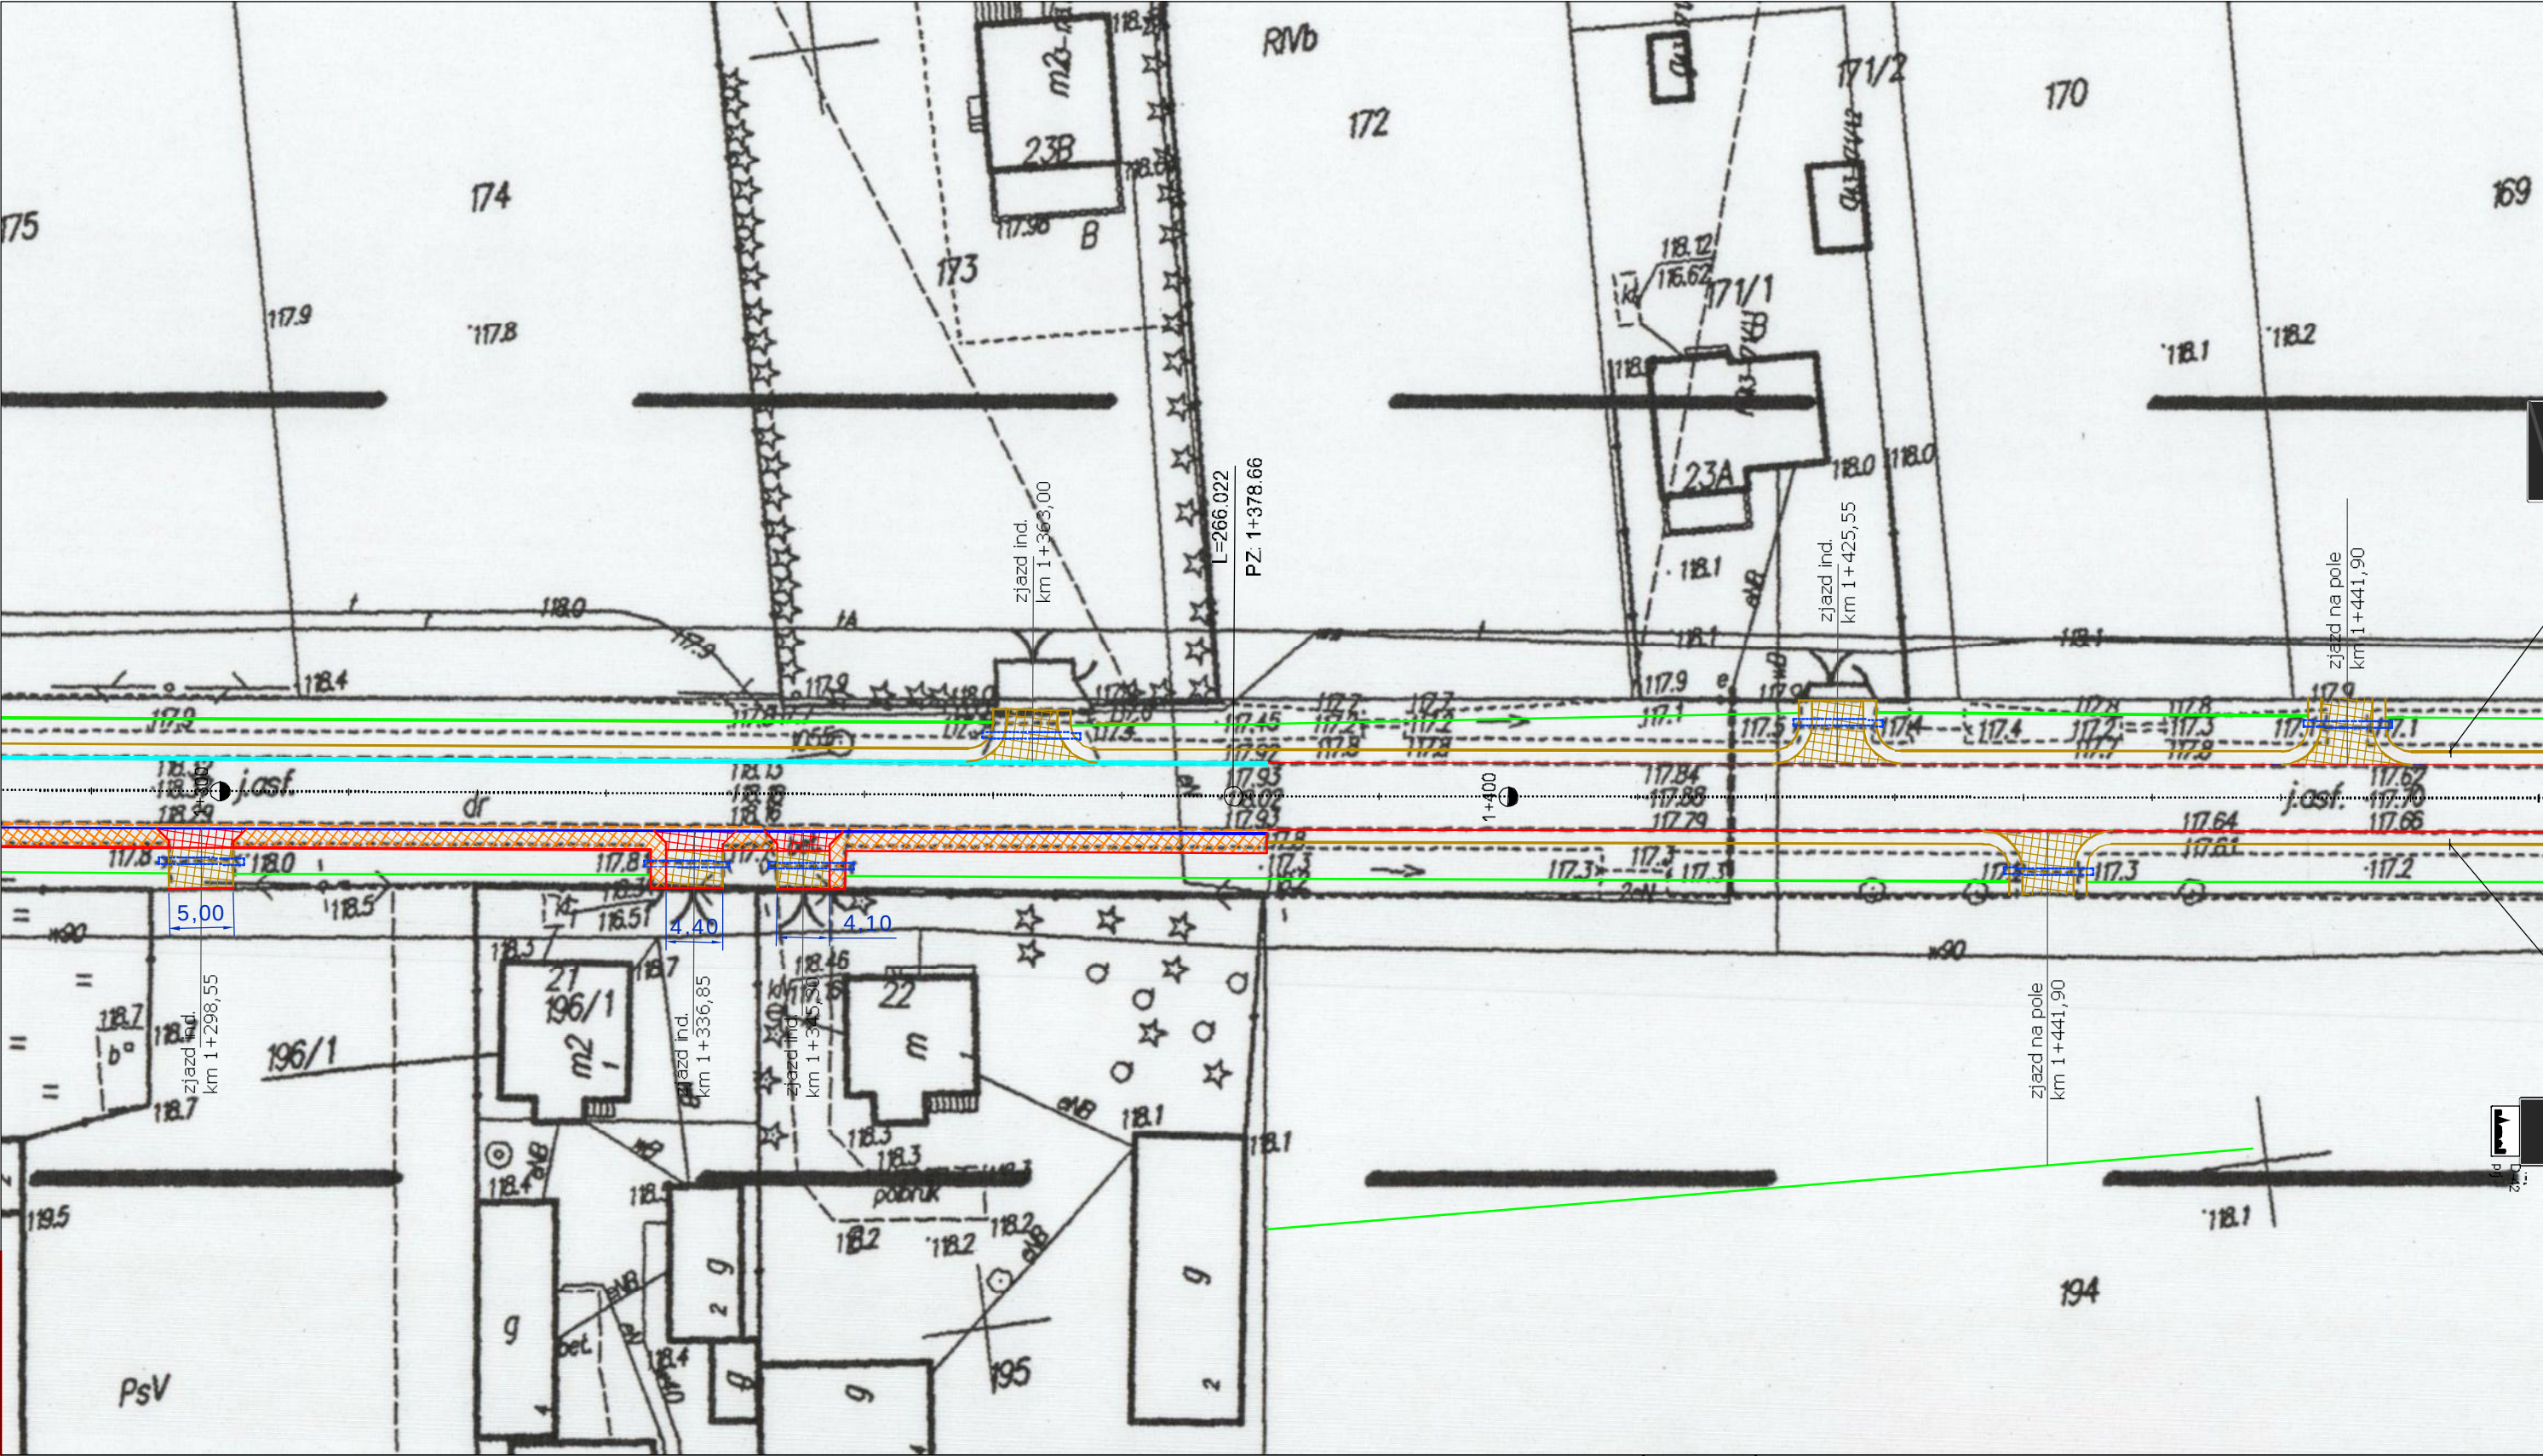

Krawędź drogi

Chodnik z kostki brukowej

Rów przydrożny

Ściek przykrawężnikowy

Zjazd indywidualny - mieszanka optymalna

Zjazd indywidualny - kostka brukowa

Zjazd z pospółki

Zjazd bitumiczny

A-7  
pł

Projektowane oznakowanie pionowe

D-1  
ist.

Istniejące oznakowanie pionowe

D-1  
lkw

Istniejące oznakowanie pionowe do usunięcia

D-1  
do przen.

Istniejące oznakowanie pionowe do przeniesienia

Projektowane oznakowanie poziome

Firma Projektowa  
Usługowa  
**"PROBUD"**  
09-200 Sierpc, Piłski ul. Lipowa 7  
NIP 776-145-55-11 tel. 502-216-713

PRO  
BUD

Nazwa i adres obiektu  
**Przebudowa drogi powiatowej nr 2743W  
Zawidz - Osiek - Włostybyry  
na dł. 6,700 km**

Temat:  
**PROJEKT STAŁEJ ORGANIZACJI RUCHU**

Data  
opracowań  
lipiec  
2012

Rys.nr  
2.8

Skala  
1:500

| L.p. | Nazwisko i Imię       | Stanowisko | Podpis |
|------|-----------------------|------------|--------|
| 1    | Staniszewski Jarosław | Projektant |        |







































|   |   |  |
|---|---|--|
| <div><div><div><div></div><div>Krawędź drogi</div></div><div><div></div><div>Chodnik z kostki brukowej</div></div><div><div></div><div>Rów przydrożny</div></div><div><div></div><div>Ściek przykrawężnikowy</div></div><div><div></div><div>Zjazd indywidualny - mieszanka optymalna</div></div><div><div></div><div>Zjazd indywidualny - kostka brukowa</div></div><div><div></div><div>Zjazd z pospółki</div></div><div><div></div><div>Zjazd bitumiczny</div></div></div><div><div><div><div></div><div>A-7<br/>pij</div><div>Projektowane oznakowanie pionowe</div></div><div><div><div><div></div><div>D-1<br/>ist.</div><div>Istniejące oznakowanie pionowe</div></div><div><div><div><div></div><div>D-1<br/>lkw</div><div>Istniejące oznakowanie pionowe do usunięcia</div></div><div><div><div><div></div><div>D-1<br/>do przen.</div><div>Istniejące oznakowanie pionowe do przeniesienia</div></div></div></div><div><div><div></div><div>Projektowane oznakowanie poziome</div></div></div></div></div></div></div></div></div></div> | <div><div><div><div>Firma Projektowa<br/>Usługowa "PROBUD"</div><div><div>PROBUD</div></div></div><div><div>09-200 Sierpc, Piłski ul. Lipowa 7</div><div>NIP 776-145-56-11    tel 502-216-713</div></div></div><div><div>Nazwa i adres obiektu</div><div><b>Przebudowa drogi powiatowej nr 2743W</b><br/><b>Zawidz - Osiek - Włostybyry</b><br/><b>na dł. 6,700 km</b></div><div><div>Temat:</div><div><b>PROJEKT STAŁEJ ORGANIZACJI RUCHU</b></div></div><div><div><div><div>L.p.</div><div>Nazwisko i Imię</div><div>Stanowisko</div><div>Podpis</div></div><div><div>1</div><div>Staniszewski Jarosław</div><div>Projektant</div><div></div></div></div></div><div><div><div>Data<br/>opracowań<br/>lipiec<br/>2012</div><div>Rys.nr<br/>2.17</div><div>Skala<br/>1:50C</div></div></div></div></div> |  |
|---|---|--|



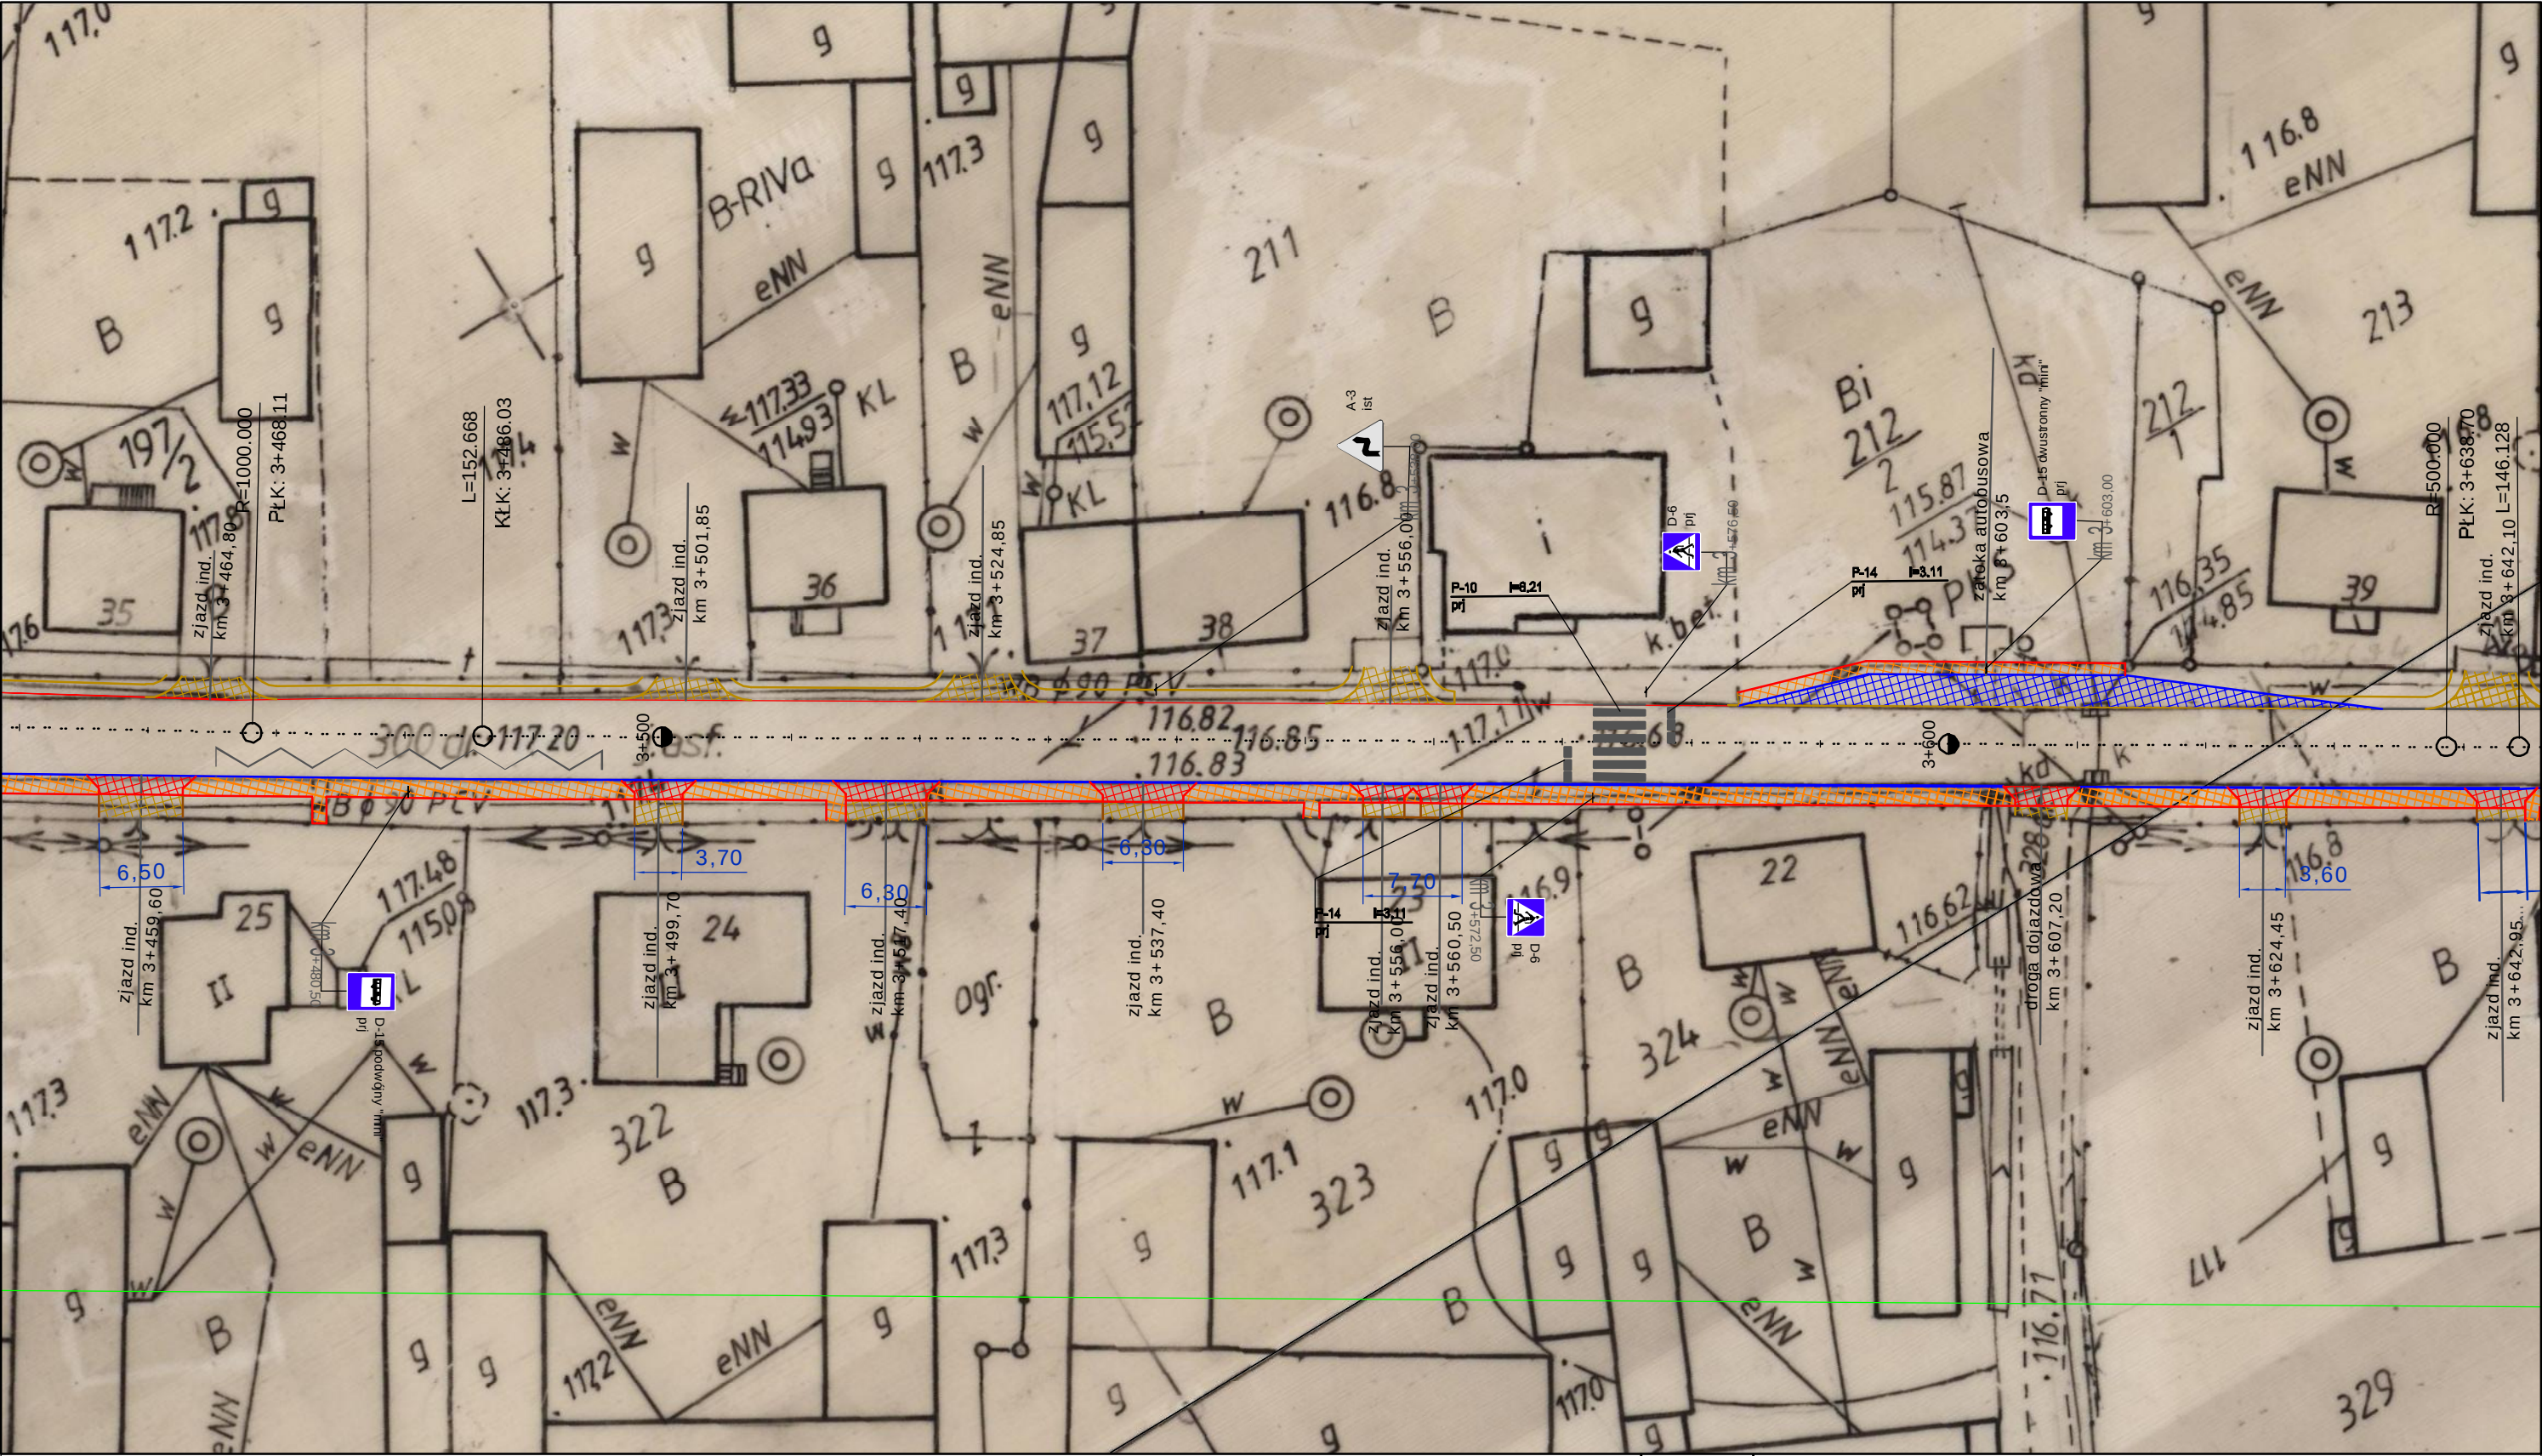

|   |   |
|---|---|
| <div><div><div><div></div><div>Krawężń drogi</div></div><div><div></div><div>Chodnik z kostki brukowej</div></div><div><div></div><div>Rów przydrożny</div></div><div><div></div><div>Ściek przykrawężnikowy</div></div><div><div></div><div>Zjazd indywidualny - mieszanka optymalna</div></div><div><div></div><div>Zjazd indywidualny - kostka brukowa</div></div><div><div></div><div>Zjazd z pospółki</div></div><div><div></div><div>Zjazd bitumiczny</div></div></div><div><div><div><div>A-7<br/>prj</div><div>Projektowane oznakowanie pionowe</div></div><div><div>D-1<br/>ist.</div><div>Istniejące oznakowanie pionowe</div></div><div><div>D-1<br/>lkw</div><div>Istniejące oznakowanie pionowe do usunięcia</div></div><div><div>D-1<br/>do przen.</div><div>Istniejące oznakowanie pionowe do przeniesienia</div></div><div><div></div><div>Projektowane oznakowanie poziome</div></div></div></div></div> | <div><div><div>Firma Projektowa<br/>Usługowa "PROBUD"</div><div><div>PRO</div><div>BUD</div></div><div>09-200 Sierpc, Piaski ul. Lipowa 7<br/>NIP 776-145-56-11 tel 502-216-713</div></div><div><div>Nazwa i adres obiektu</div><div><b>Przebudowa drogi powiatowej nr 2743W<br/>Zawidz - Osiek - Włostybyry<br/>na dł. 6,700 km</b></div><div><div>Temat:</div><div><b>PROJEKT STAŁEJ ORGANIZACJI RUCHU</b></div></div><div><div><div>L.p.</div><div>Nazwisko i Imię</div><div>Stanowisko</div><div>Podpis</div></div><div><div>1</div><div>Staniszewski Jarosław</div><div>Projektant</div><div></div></div></div><div><div><div>Data<br/>opracowań<br/>lipiec<br/>2012</div><div>Rys.nr<br/>2.18</div><div>Skala<br/>1:500</div></div></div></div></div> |
|---|---|



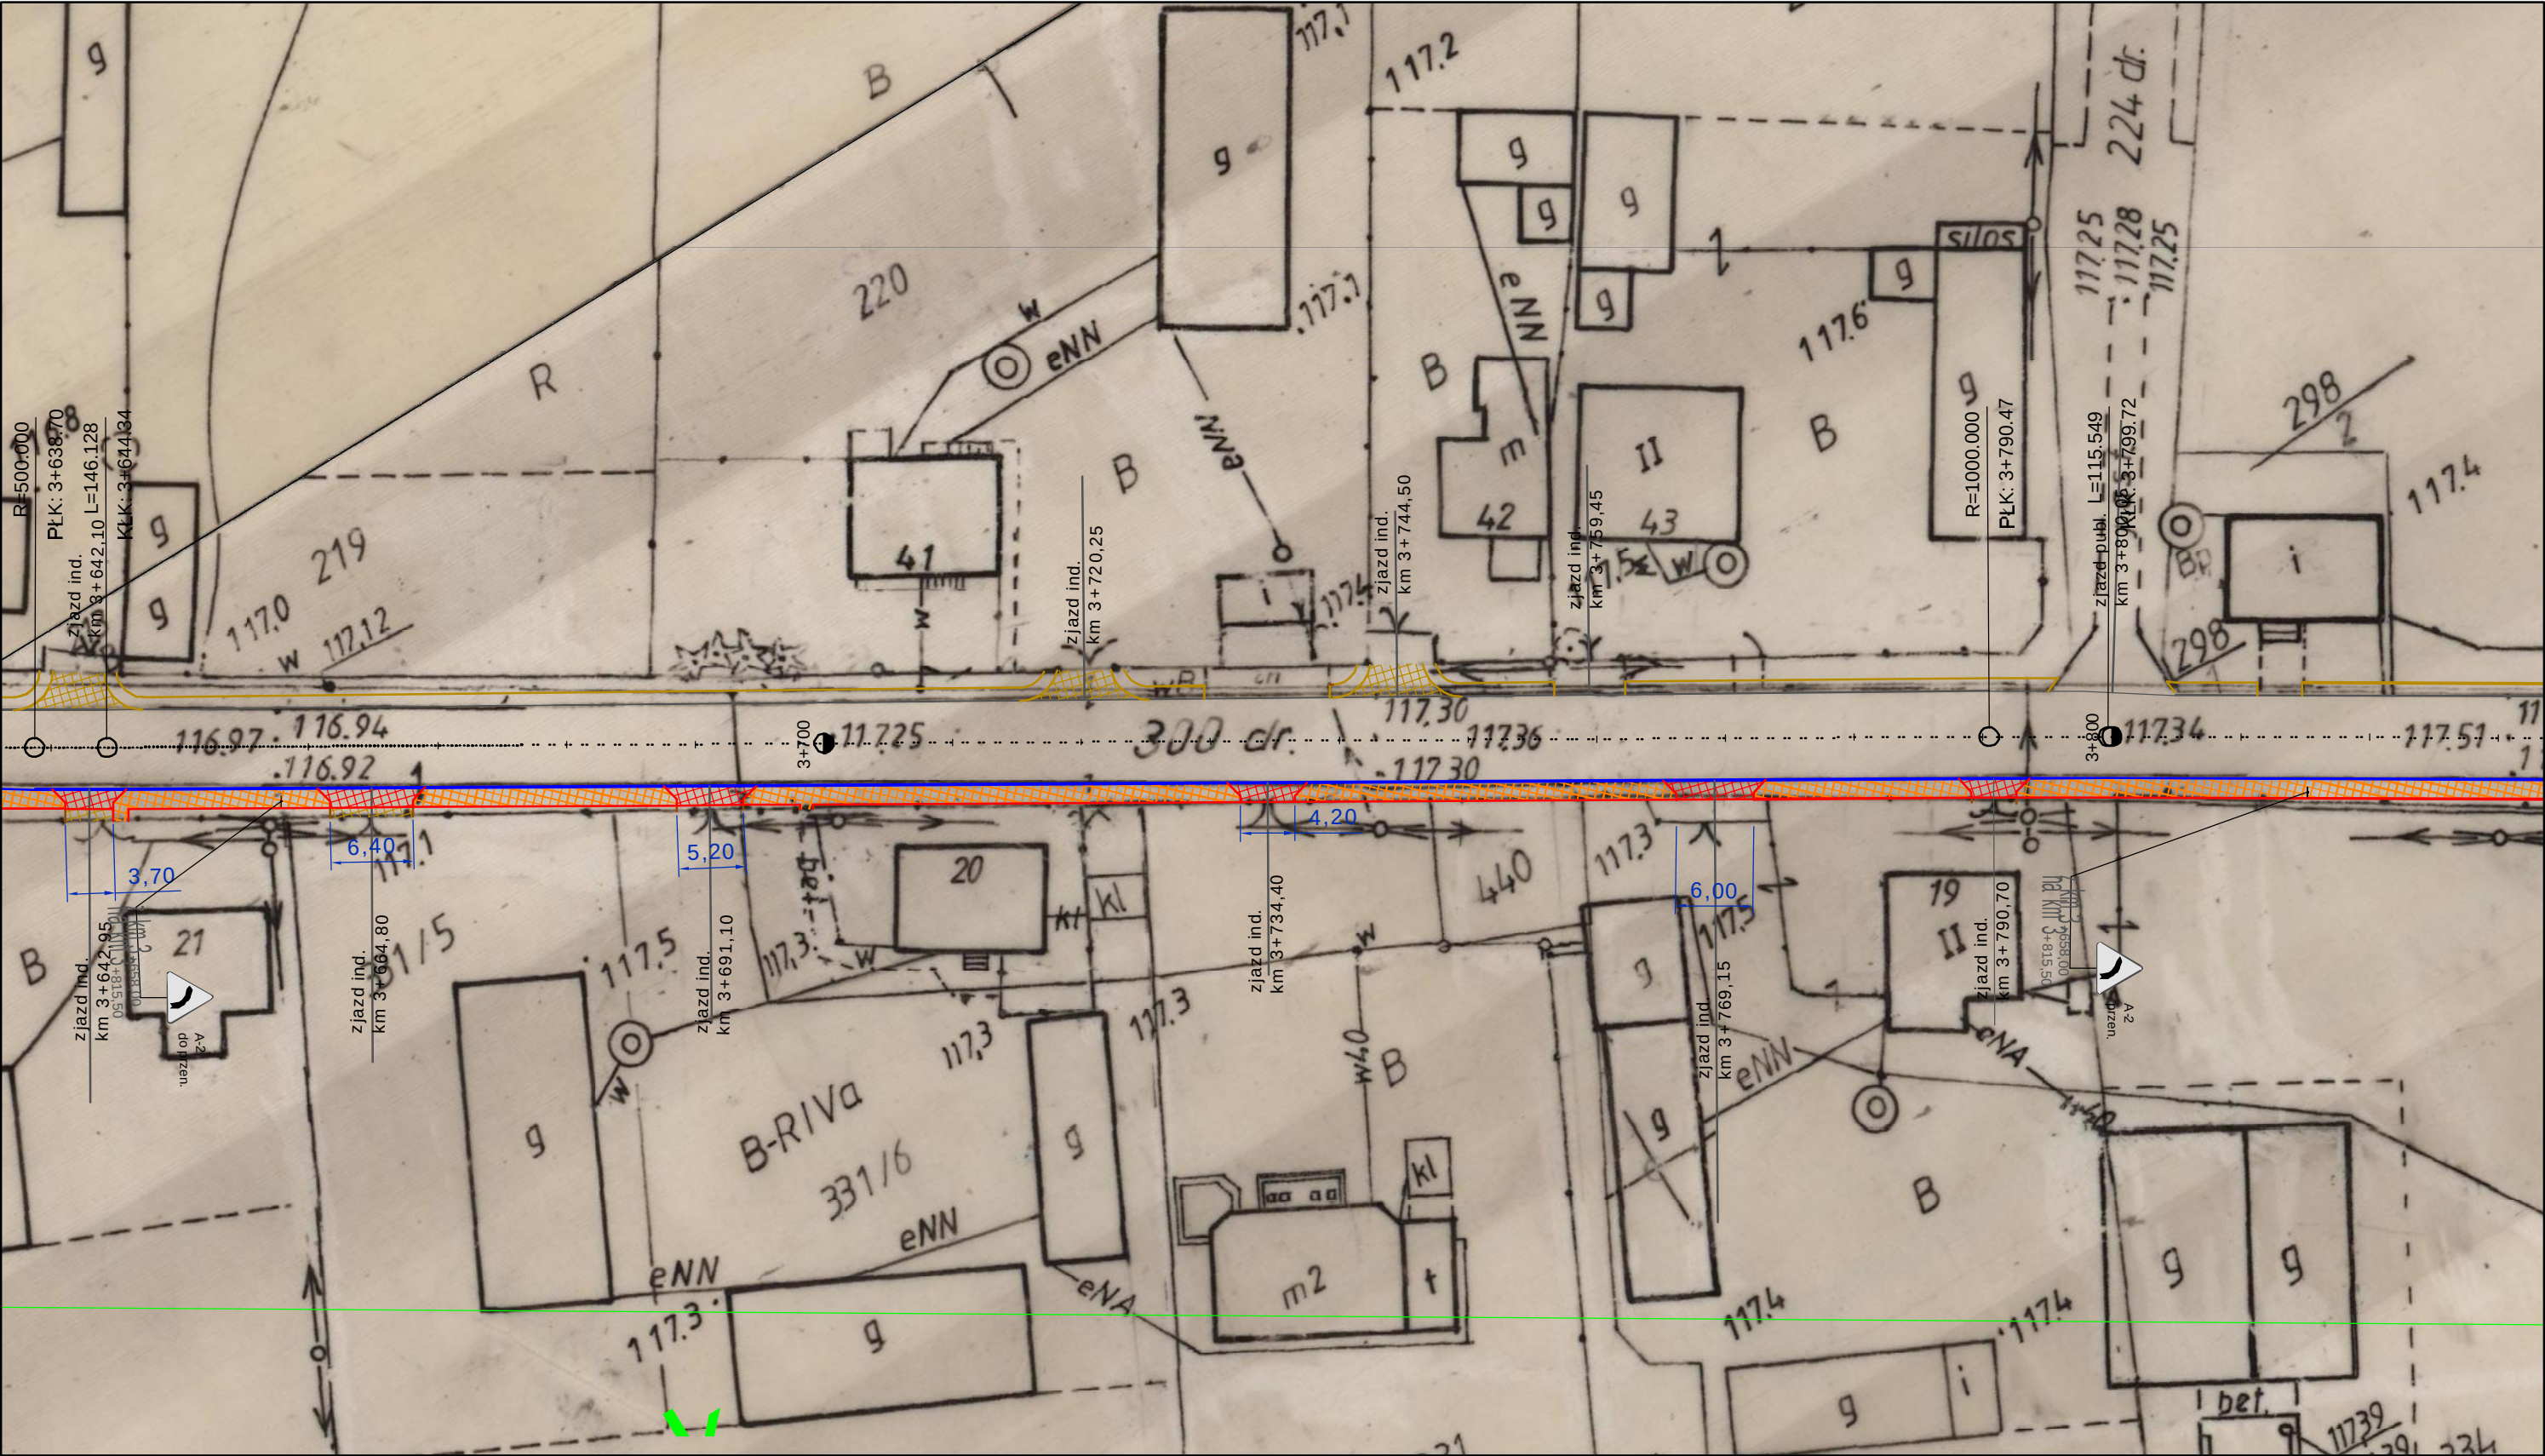

| <div><div><div><div></div><div>Krawężń drogi</div></div><div><div></div><div>Chodnik z kostki brukowej</div></div><div><div></div><div>Rów przydrożny</div></div><div><div></div><div>Ściek przykrawężnikowy</div></div><div><div></div><div>Zjazd indywidualny - mieszanka optymalna</div></div><div><div></div><div>Zjazd indywidualny - kostka brukowa</div></div><div><div></div><div>Zjazd z pospółki</div></div><div><div></div><div>Zjazd bitumiczny</div></div></div><div><div><div><div>A-7<br/>pij</div><div>Projektowane oznakowanie pionowe</div></div><div><div>D-1<br/>ist.</div><div>Istniejące oznakowanie pionowe</div></div><div><div>D-1<br/>lkw</div><div>Istniejące oznakowanie pionowe do usunięcia</div></div><div><div>D-1<br/>do przen.</div><div>Istniejące oznakowanie pionowe do przeniesienia</div></div><div><div></div><div>Projektowane oznakowanie poziome</div></div></div></div><div><div><div>Firma Projektowo Usługowa "PROBUD"</div><div><div>PROBUD</div><div>09-200 Sierpc, Piaski ul. Lipowa 7<br/>NIP 776-145-56-11 tel 502-216-713</div></div></div><div><div>Nazwa i adres obiektu</div><div>Przebudowa drogi powiatowej nr 2743W<br/>Zawidz - Osiek - Włostybyry<br/>na dł. 6,700 km</div><div><div>Temat:</div><div>PROJEKT STAŁEJ ORGANIZACJI RUCHU</div></div><div><table><tr><th>L.p.</th><th>Nazwisko i Imię</th><th>Stanowisko</th><th>Podpis</th></tr><tr><td>1</td><td>Staniszewski Jarosław</td><td>Projektant</td><td></td></tr></table></div><div><div>Data opracowania<br/>lipiec 2012</div><div>Rys.nr<br/>2.19</div><div>Skala<br/>1:500</div></div></div></div></div> | L.p.                  | Nazwisko i Imię | Stanowisko | Podpis | 1 | Staniszewski Jarosław | Projektant |  |
|---|-----------------------|-----------------|------------|--------|---|-----------------------|------------|--|
| L.p.   | Nazwisko i Imię       | Stanowisko      | Podpis     |        |   |                       |            |  |
| 1   | Staniszewski Jarosław | Projektant      |            |        |   |                       |            |  |





















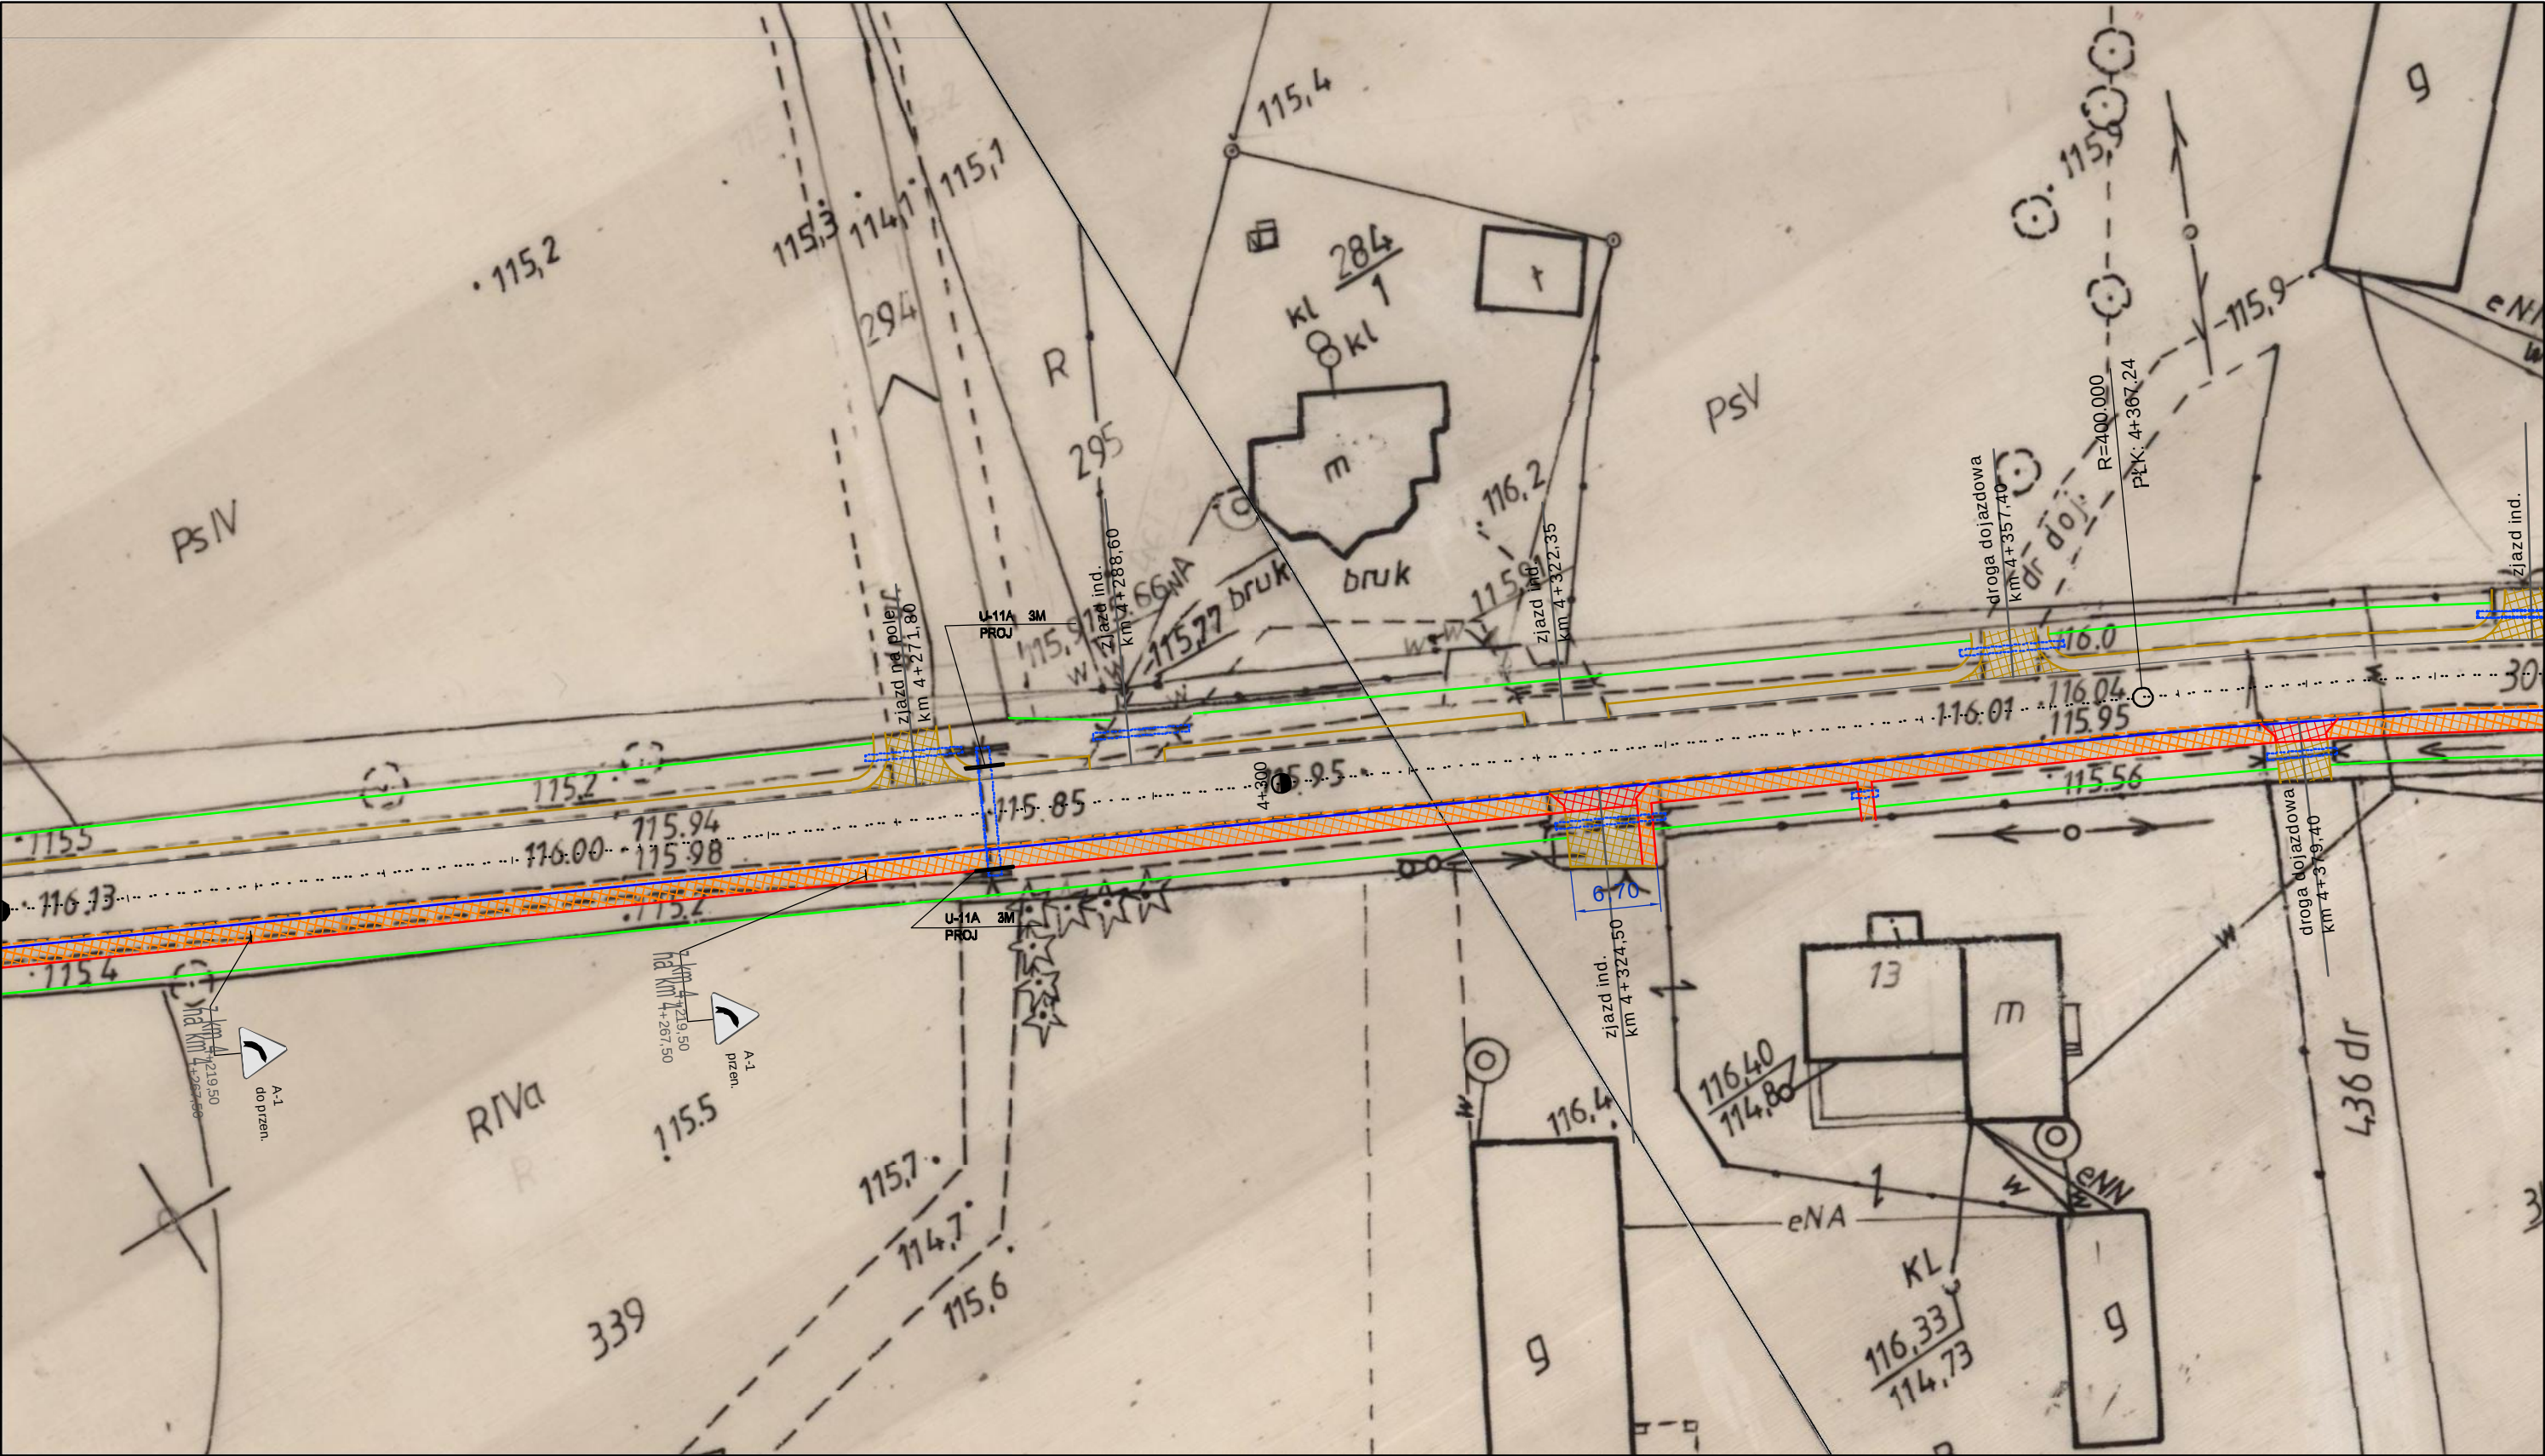

| <div><div><div><div></div><div>Krawężń drogi</div></div><div><div></div><div>Chodnik z kostki brukowej</div></div><div><div></div><div>Rów przydrożny</div></div><div><div></div><div>Ściek przykrawężnikowy</div></div><div><div></div><div>Zjazd indywidualny - mieszanka optymalna</div></div><div><div></div><div>Zjazd indywidualny - kostka brukowa</div></div><div><div></div><div>Zjazd z pospółki</div></div><div><div></div><div>Zjazd bitumiczny</div></div></div><div><div><div><div>A-7<br/>pij</div><div>Projektowane oznakowanie pionowe</div></div><div><div>D-1<br/>ist.</div><div>Istniejące oznakowanie pionowe</div></div><div><div>D-1<br/>lkw</div><div>Istniejące oznakowanie pionowe do usunięcia</div></div><div><div>D-1<br/>do przen.</div><div>Istniejące oznakowanie pionowe do przeniesienia</div></div><div><div></div><div>Projektowane oznakowanie poziome</div></div></div></div><div><div><div><div>Firma Projektowa<br/>Usługowa "PROBUD"</div><div><div>PRO</div><div>BUD</div></div></div><div><div>09-200 Sierpc, Piaski ul. Lipowa 7<br/>NIP 776-145-56-11 tel. 502-216-713</div></div></div><div><div>Nazwa i adres obiektu</div><div><div>Przebudowa drogi powiatowej nr 2743W<br/>Zawidz - Osiek - Włostybory<br/>na dł. 6,700 km</div><div><div>Temat:</div><div>PROJEKT STAŁEJ ORGANIZACJI RUCHU</div></div></div><div><div>Data<br/>opracowań<br/>lipiec<br/>2012</div><div>Rys.nr<br/>2.24</div><div>Skala<br/>1:500</div></div><table><tr><th>L.p.</th><th>Nazwisko i Imię</th><th>Stanowisko</th><th>Podpis</th></tr><tr><td>1</td><td>Staniszewski Jarosław</td><td>Projektant</td><td></td></tr></table></div></div></div> | L.p.                  | Nazwisko i Imię | Stanowisko | Podpis | 1 | Staniszewski Jarosław | Projektant |  |
|---|-----------------------|-----------------|------------|--------|---|-----------------------|------------|--|
| L.p.   | Nazwisko i Imię       | Stanowisko      | Podpis     |        |   |                       |            |  |
| 1   | Staniszewski Jarosław | Projektant      |            |        |   |                       |            |  |



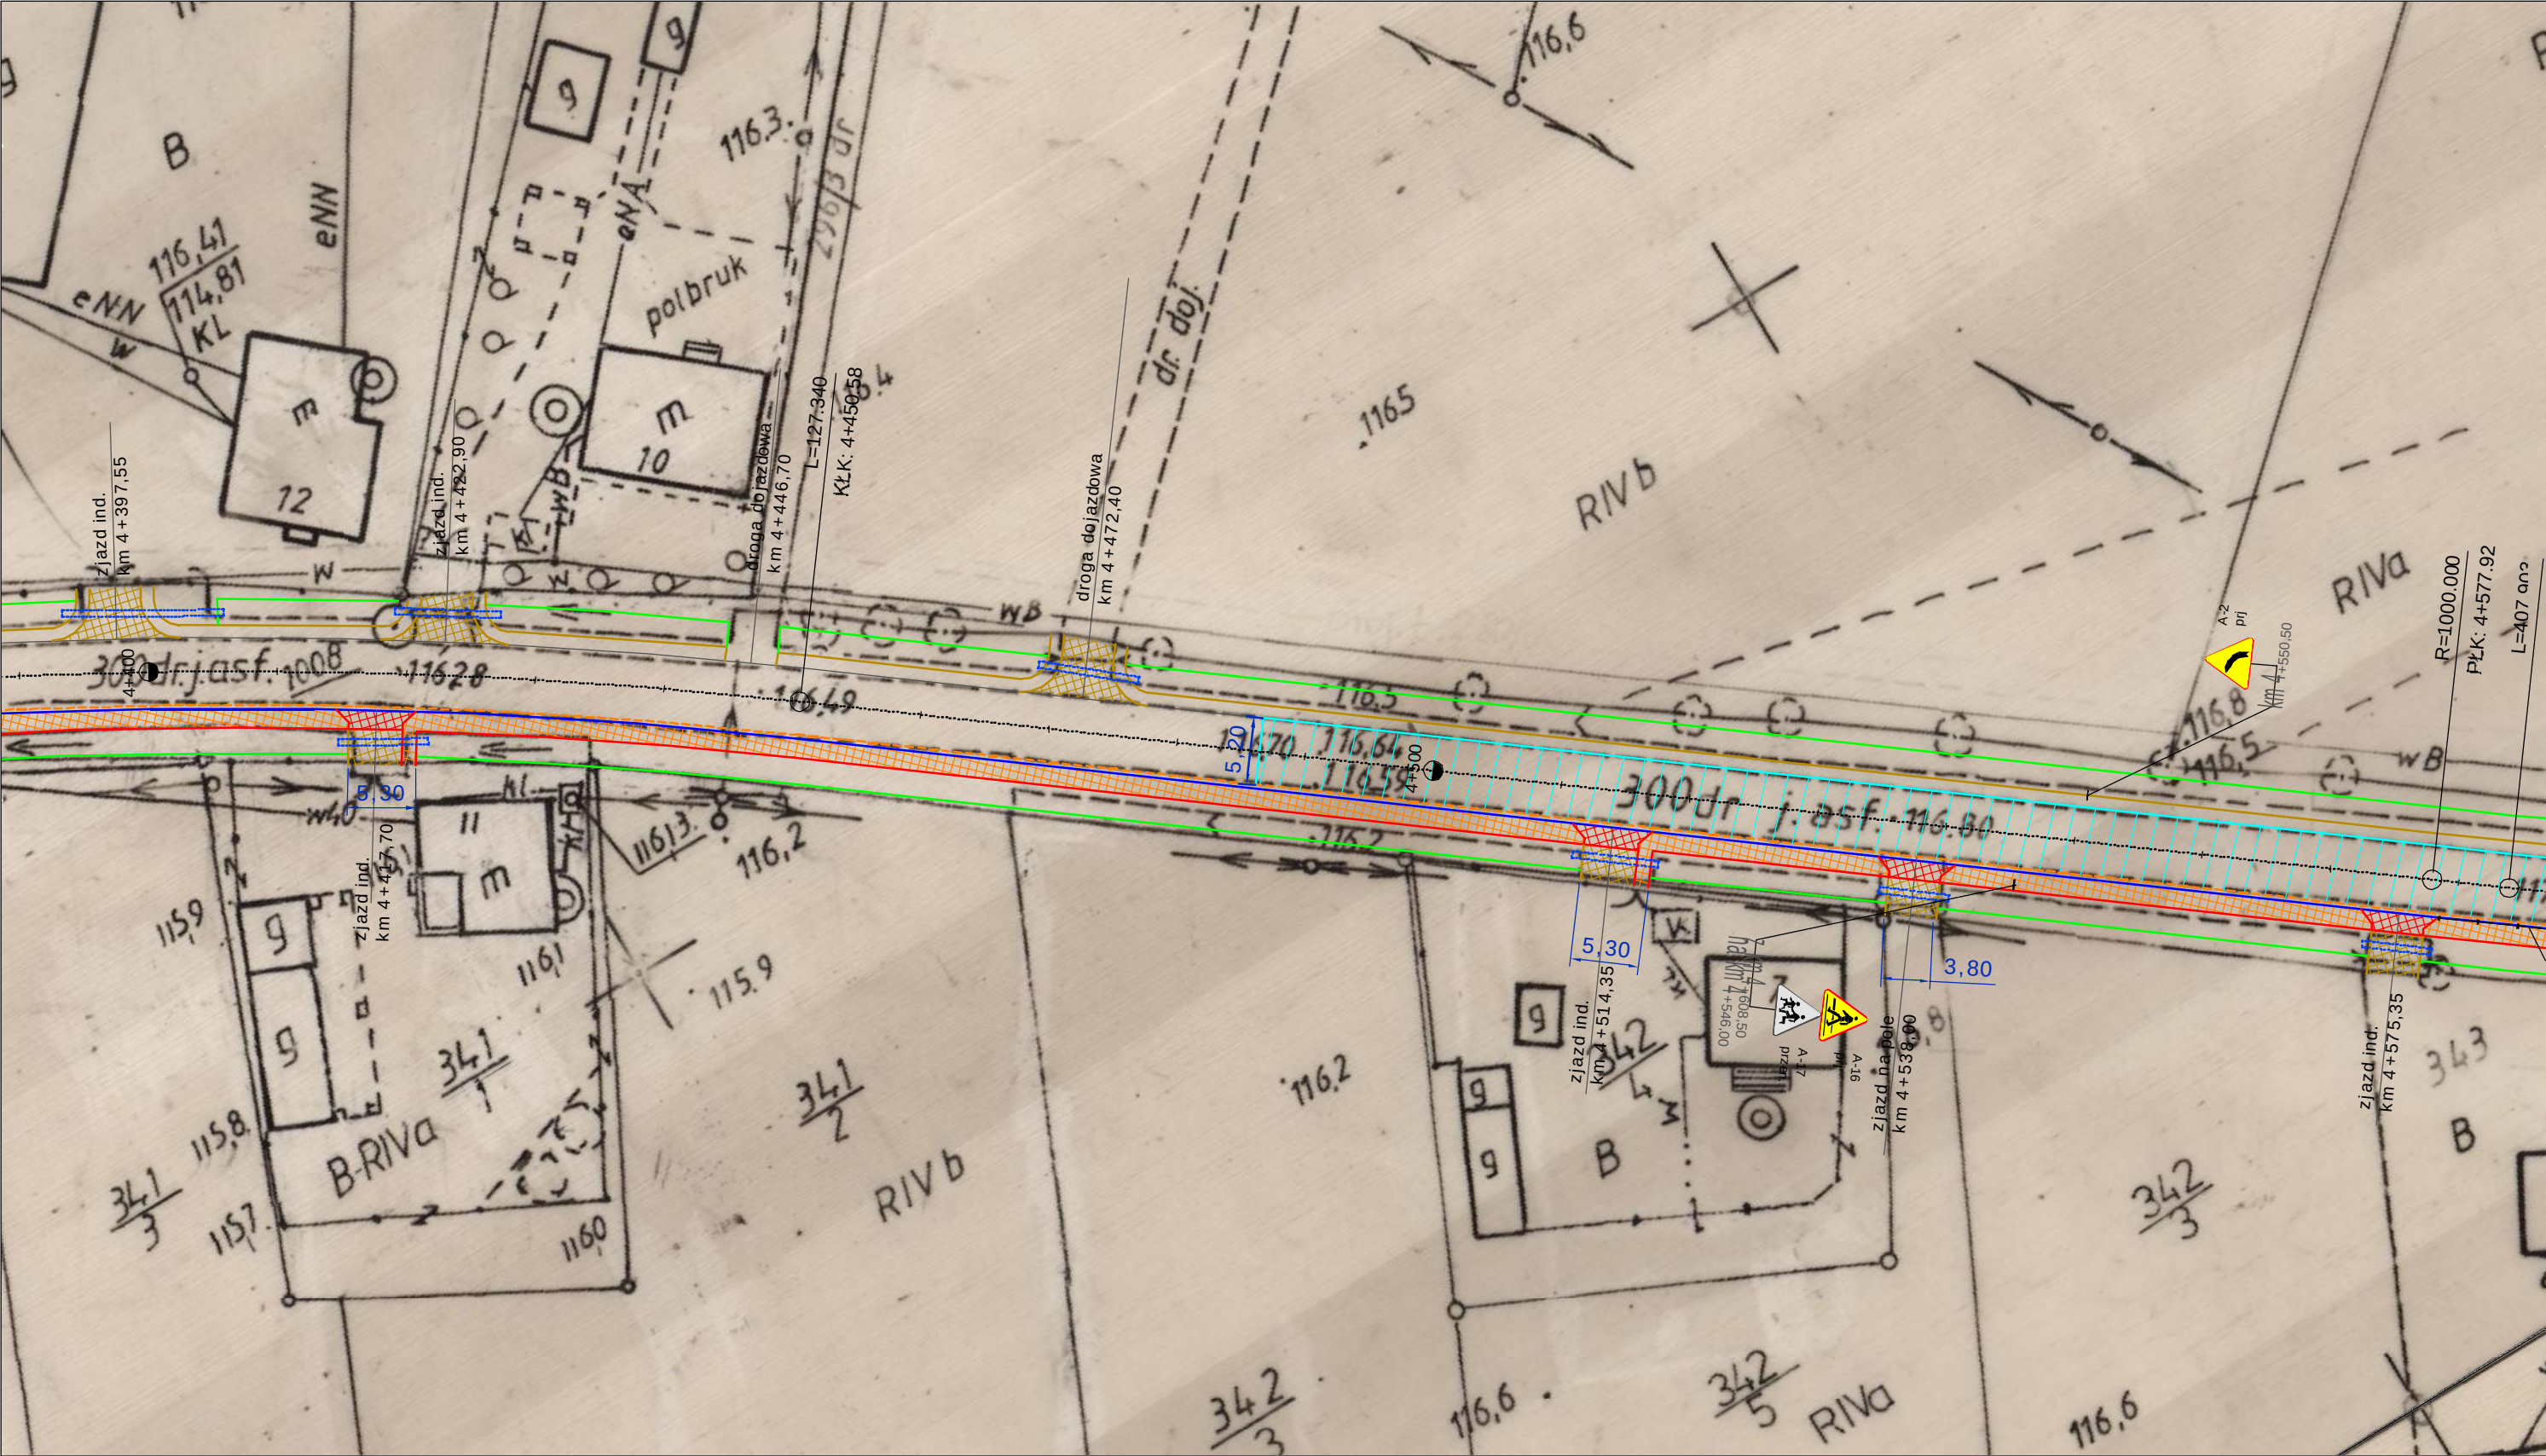

- Krawężń drogi
- Chodnik z kostki brukowej
- Rów przydrożny
- Ściek przykrawężnikowy
- Zjazd indywidualny - mieszanka optymalna
- Zjazd indywidualny - kostka brukowa
- Zjazd z pospółki
- Zjazd bitumiczny

- A-7 pjl Projektowane oznakowanie pionowe
- D-1 istn. Istniejące oznakowanie pionowe
- D-1 lkw Istniejące oznakowanie pionowe do usunięcia
- D-1 do przen Istniejące oznakowanie pionowe do przeniesienia
- Projektowane oznakowanie poziome

Firma Projektowo Usługowa "PROBUD"

09-200 Sierpc, Piaski ul Lipowa 7  
NIP 776-145-56-11 tel. 502-216-713


Nazwa i adres obiektu  
**Przebudowa drogi powiatowej nr 2743W  
Zawidz - Osiek - Włostybory  
na dł. 6,700 km**

Temat:  
**PROJEKT STAŁEJ ORGANIZACJI RUCHU**

|               |
|---------------|
| Data opracowa |
| lipiec 2012   |
| Rys.nr 2.25   |
| Skala 1:50C   |

| L.p. | Nazwisko i Imię       | Stanowisko | Podpis |
|------|-----------------------|------------|--------|
| 1    | Staniszewski Jarosław | Projektant |        |



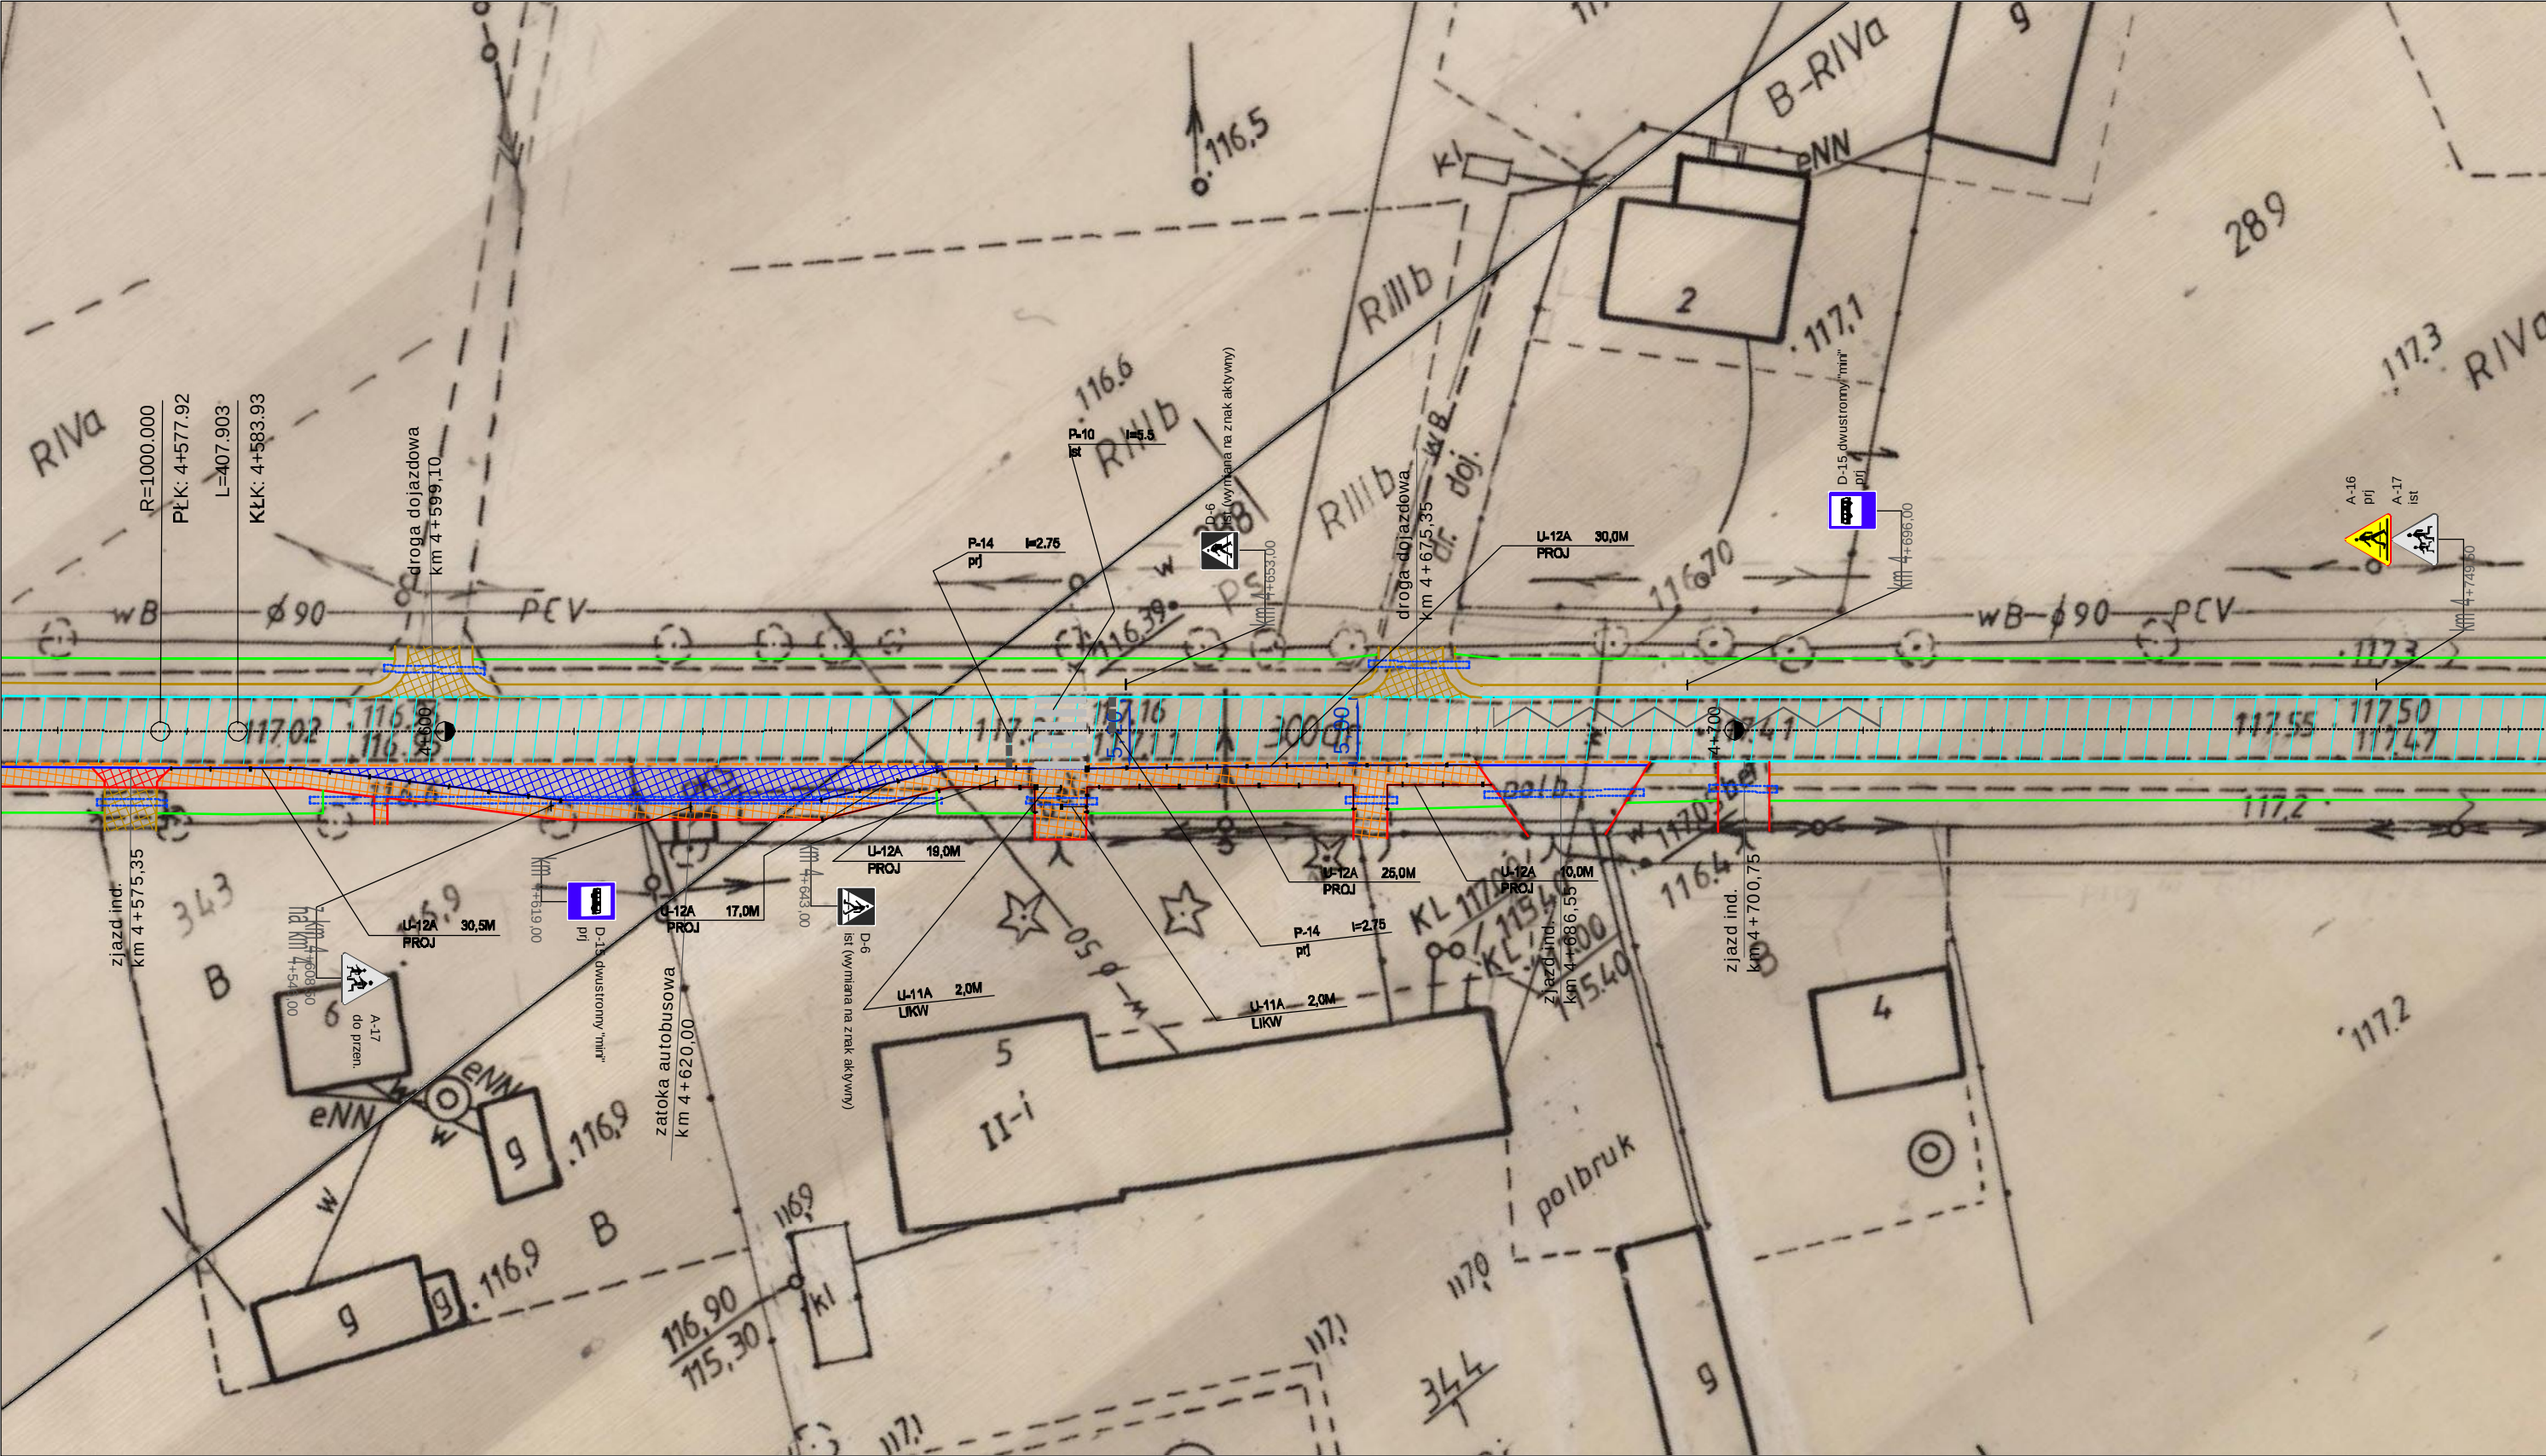

| <div><div><div><div></div></div><div><div></div></div><div><div></div></div><div><div></div></div><div><div></div></div><div><div></div></div><div><div></div></div><div><div></div></div></div><div><div>Krawężń drogi</div><div>Chodnik z kostki brukowej</div><div>Rów przydrożny</div><div>Ściek przykrawężnikowy</div><div>Zjazd indywidualny - mieszanka optymalna</div><div>Zjazd indywidualny - kostka brukowa</div><div>Zjazd z pospółki</div><div>Zjazd bitumiczny</div></div></div> | <div><div><div><div></div></div><div><div></div></div><div><div></div></div><div><div></div></div><div><div></div></div></div><div><div>A-7<br/>prj</div><div>Projektowane oznakowanie pionowe</div><div>D-1<br/>istn</div><div>Istniejące oznakowanie pionowe</div><div>D-1<br/>lkw</div><div>Istniejące oznakowanie pionowe do usunięcia</div><div>D-1<br/>do przen.</div><div>Istniejące oznakowanie pionowe do przeniesienia</div><div><div></div></div><div>Projektowane oznakowanie poziome</div></div></div> | <div><div><div><div><div></div></div><div><div>Firma Projektowo<br/>Usługowa "PROBUD"</div><div><div>PROBUD</div></div><div>09-200 Sierpc, Piaski ul. Lipowa 7<br/>NIP 776-145-56-11 tel. 502-216-713</div></div></div><div><div><div><div>Nazwa i adres obiektu</div><div>Przebudowa drogi powiatowej nr 2743W<br/>Zawidz - Osiek - Włostybory<br/>na dł. 6,700 km</div><div><div>Data<br/>opracowa<br/>lipiec<br/>2012</div><div>Rys.nr<br/>2.26</div><div>Skala<br/>1:500</div></div></div><div><div>Temat:</div><div>PROJEKT STAŁEJ ORGANIZACJI RUCHU</div></div><table><tr><th>L.p.</th><th>Nazwisko i Imię</th><th>Stanowisko</th><th>Podpis</th></tr><tr><td>1</td><td>Staniszewski Jarosław</td><td>Projektant</td><td></td></tr></table></div></div></div></div> | L.p.   | Nazwisko i Imię | Stanowisko | Podpis | 1 | Staniszewski Jarosław | Projektant |  |
|---|---|---|--------|-----------------|------------|--------|---|-----------------------|------------|--|
| L.p.   | Nazwisko i Imię   | Stanowisko   | Podpis |                 |            |        |   |                       |            |  |
| 1   | Staniszewski Jarosław   | Projektant   |        |                 |            |        |   |                       |            |  |
















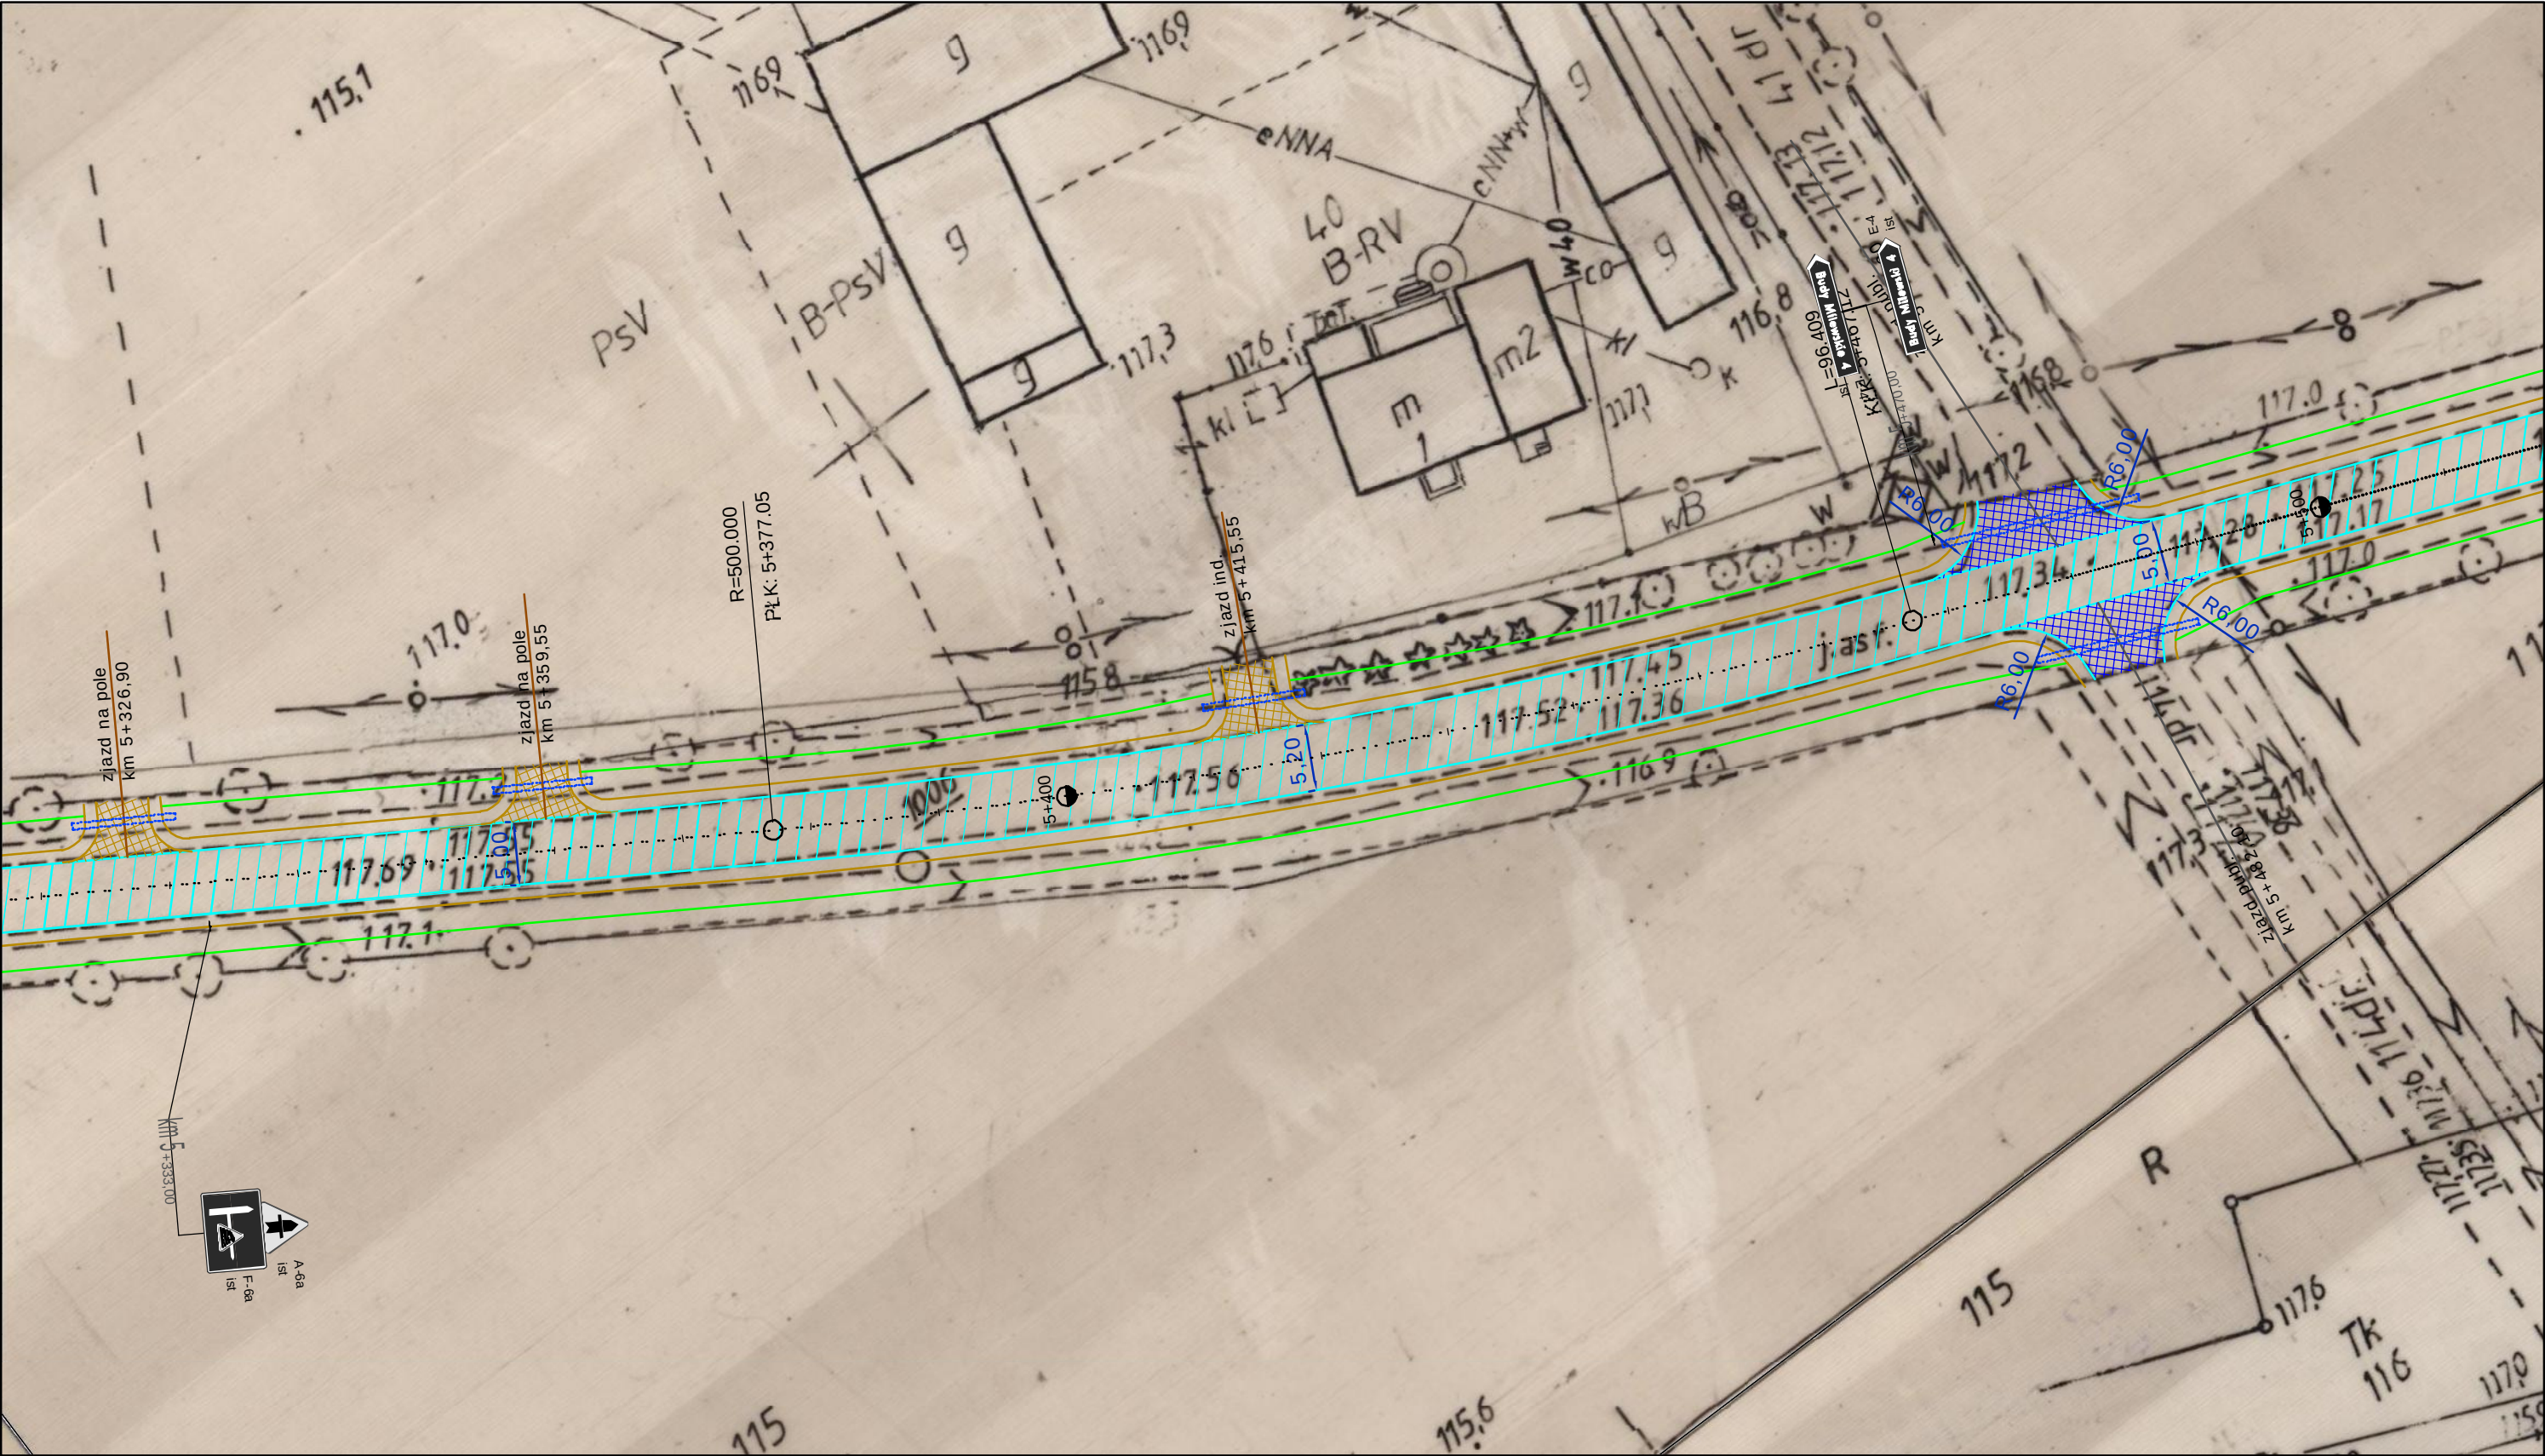

| <div><div><div><div></div><div>Krawężł drogi</div></div><div><div></div><div>Chodnik z kostki brukowej</div></div><div><div></div><div>Rów przydrożny</div></div><div><div></div><div>Ściek przykrawężnikowy</div></div><div><div></div><div>Zjazd indywidualny - mieszanka optymalna</div></div><div><div></div><div>Zjazd indywidualny - kostka brukowa</div></div><div><div></div><div>Zjazd z pospółki</div></div><div><div></div><div>Zjazd bitumiczny</div></div></div><div><div><div><div>A-7<br/>pij</div><div>Projektowane oznakowanie pionowe</div></div><div><div>D-1<br/>ist.</div><div>Istniejące oznakowanie pionowe</div></div><div><div>D-1<br/>lkw</div><div>Istniejące oznakowanie pionowe do usunięcia</div></div><div><div>D-1<br/>do przen.</div><div>Istniejące oznakowanie pionowe do przeniesienia</div></div><div><div></div><div>Projektowane oznakowanie poziome</div></div></div></div></div> <tr><td><div><div><div>Firma Projektowo Usługowa "PROBUD"</div><div><div>PROBUD</div><div>09-200 Sierpc, Piłski ul. Lipowa 7<br/>NIP 776-145-56-11 tel. 502-216-713</div></div></div></div></td><td><div>Nazwa i adres obiektu<br/><b>Przebudowa drogi powiatowej nr 2743W<br/>Zawidz - Osiek - Włostybyry<br/>na dł. 6,700 km</b></div><div>Temat:<br/><b>PROJEKT STAŁEJ ORGANIZACJI RUCHU</b></div></td><td><div><div>Data opracowania<br/>lipiec 2012</div><div>Rys.nr<br/>2.30</div><div>Skala<br/>1:500</div></div></td></tr> <tr><td><table><tr><th>L.p.</th><th>Nazwisko i Imię</th><th>Stanowisko</th><th>Podpis</th></tr><tr><td>1</td><td>Staniszewski Jarosław</td><td>Projektant</td><td></td></tr></table></td><td></td><td></td></tr> | <div><div><div>Firma Projektowo Usługowa "PROBUD"</div><div><div>PROBUD</div><div>09-200 Sierpc, Piłski ul. Lipowa 7<br/>NIP 776-145-56-11 tel. 502-216-713</div></div></div></div>                | <div>Nazwa i adres obiektu<br/><b>Przebudowa drogi powiatowej nr 2743W<br/>Zawidz - Osiek - Włostybyry<br/>na dł. 6,700 km</b></div> <div>Temat:<br/><b>PROJEKT STAŁEJ ORGANIZACJI RUCHU</b></div> | <div><div>Data opracowania<br/>lipiec 2012</div><div>Rys.nr<br/>2.30</div><div>Skala<br/>1:500</div></div> | <table><tr><th>L.p.</th><th>Nazwisko i Imię</th><th>Stanowisko</th><th>Podpis</th></tr><tr><td>1</td><td>Staniszewski Jarosław</td><td>Projektant</td><td></td></tr></table> | L.p. | Nazwisko i Imię       | Stanowisko | Podpis | 1 | Staniszewski Jarosław | Projektant |  |  |  |
|---|---|---|---|---|------|-----------------------|------------|--------|---|-----------------------|------------|--|--|--|
| <div><div><div>Firma Projektowo Usługowa "PROBUD"</div><div><div>PROBUD</div><div>09-200 Sierpc, Piłski ul. Lipowa 7<br/>NIP 776-145-56-11 tel. 502-216-713</div></div></div></div>   | <div>Nazwa i adres obiektu<br/><b>Przebudowa drogi powiatowej nr 2743W<br/>Zawidz - Osiek - Włostybyry<br/>na dł. 6,700 km</b></div> <div>Temat:<br/><b>PROJEKT STAŁEJ ORGANIZACJI RUCHU</b></div> | <div><div>Data opracowania<br/>lipiec 2012</div><div>Rys.nr<br/>2.30</div><div>Skala<br/>1:500</div></div>                                                                                         |   |   |      |                       |            |        |   |                       |            |  |  |  |
| <table><tr><th>L.p.</th><th>Nazwisko i Imię</th><th>Stanowisko</th><th>Podpis</th></tr><tr><td>1</td><td>Staniszewski Jarosław</td><td>Projektant</td><td></td></tr></table>   | L.p.   | Nazwisko i Imię   | Stanowisko                                                                                                 | Podpis   | 1    | Staniszewski Jarosław | Projektant |        |   |                       |            |  |  |  |
| L.p.   | Nazwisko i Imię   | Stanowisko   | Podpis   |   |      |                       |            |        |   |                       |            |  |  |  |
| 1   | Staniszewski Jarosław   | Projektant   |   |   |      |                       |            |        |   |                       |            |  |  |  |
























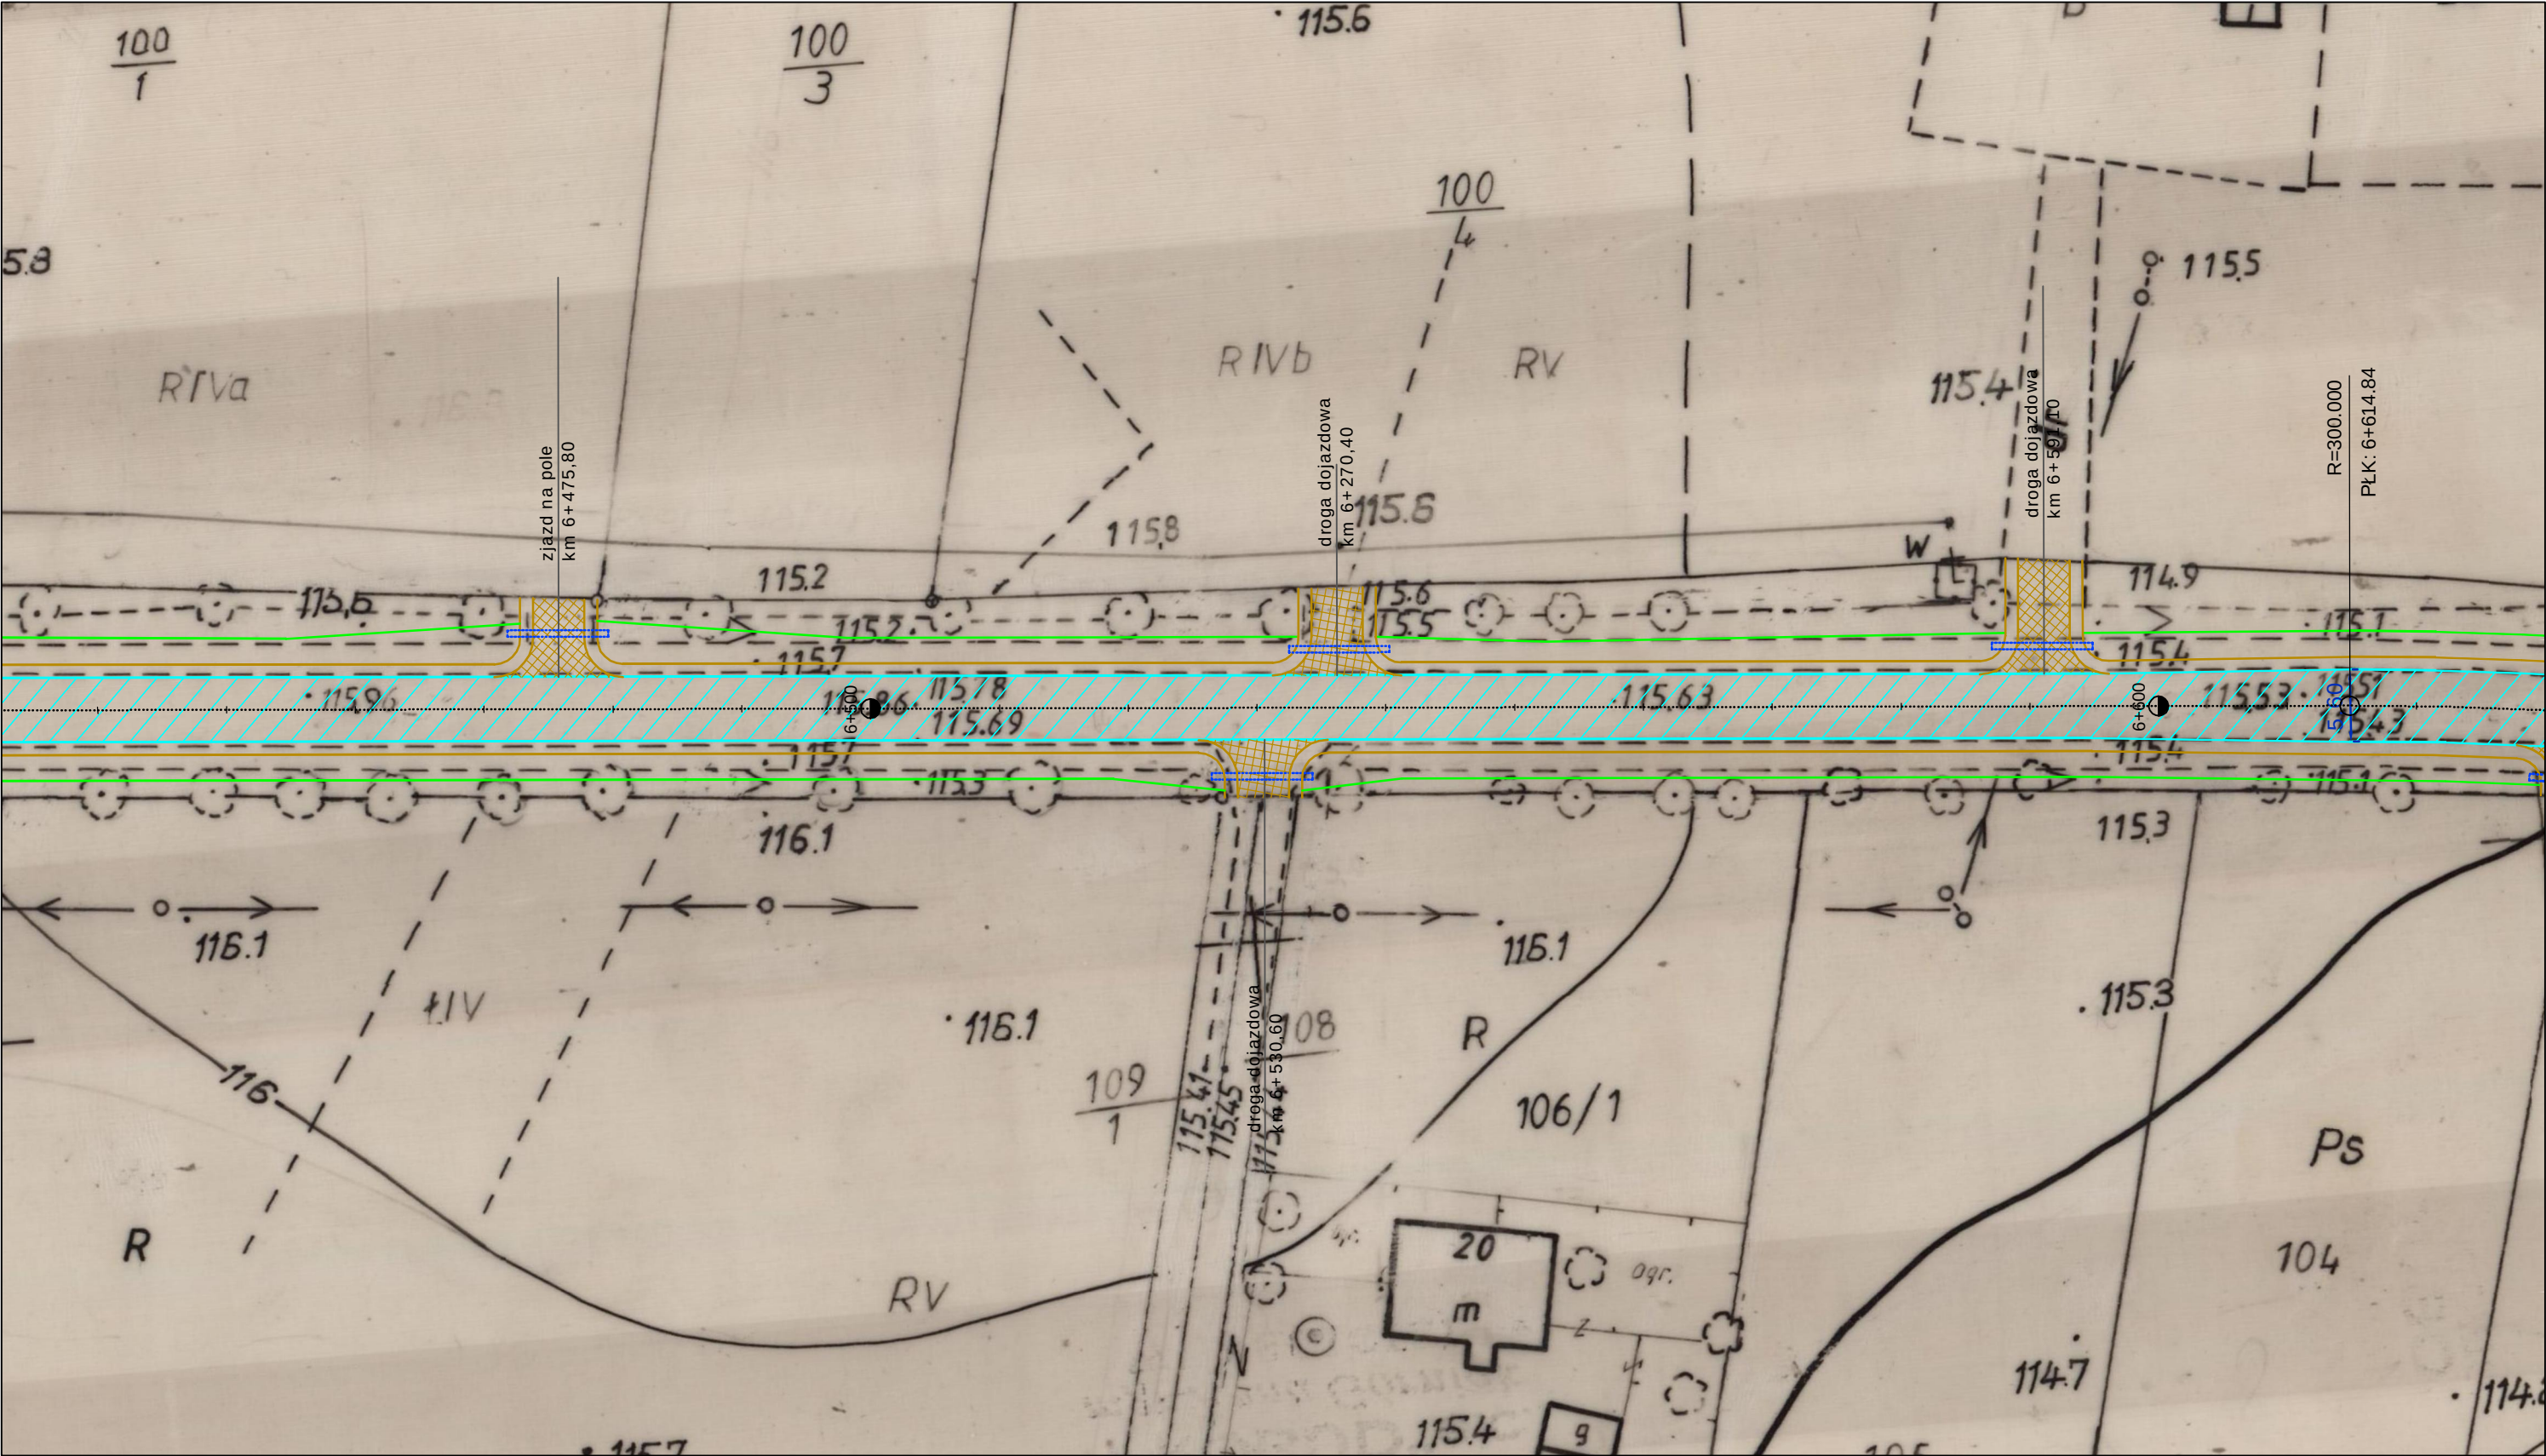

- Krawędź drogi
- Chodnik z kostki brukowej
- Rów przydrożny
- Ściek przykrawężnikowy
- Zjazd indywidualny - mieszanka optymalna
- Zjazd indywidualny - kostka brukowa
- Zjazd z pospółki
- Zjazd bitumiczny

- A-7 pjl Projektowane oznakowanie pionowe
- D-1 istn. Istniejące oznakowanie pionowe
- D-1 lkw Istniejące oznakowanie pionowe do usunięcia
- D-1 do przen. Istniejące oznakowanie pionowe do przeniesienia
- Projektowane oznakowanie poziome

Firma Projektowo Usługowa "PROBUD"  
09-200 Sierpc, Piłski ul. Lipowa 7  
NIP 776-145-56-11 tel. 502-216-713

Nazwa i adres obiektu  
**Przebudowa drogi powiatowej nr 2743W  
Zawidz - Osiek - Włostybyry  
na dł. 6,700 km**

Temat:  
**PROJEKT STAŁEJ ORGANIZACJI RUCHU**

Data opracowa  
lipiec 2012  
Rys.nr 2.36  
Skala 1:500

| L.p. | Nazwisko i Imię       | Stanowisko | Podpis |
|------|-----------------------|------------|--------|
| 1    | Staniszewski Jarosław | Projektant |        |



