



Os drogi
15+145

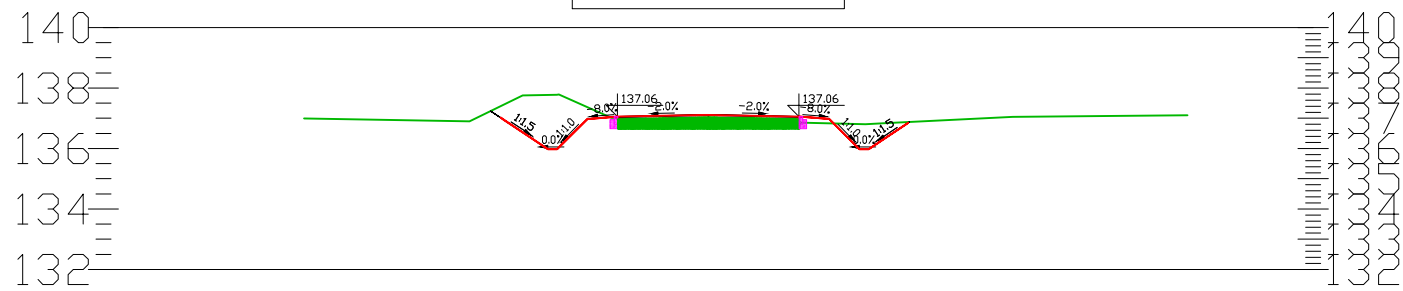


Rzędne drogi	137.12																							
Odsunięcia od osi	-20.00	-6.87	-6.77	-5.30	-5.28	-5.00	-4.06	-4.00	-3.06	-3.00	-0.17	0.00	0.00	2.83	3.00	3.94	4.00	4.94	5.00	5.02	5.30	6.52	6.60	20.00

Os drogi
15+193

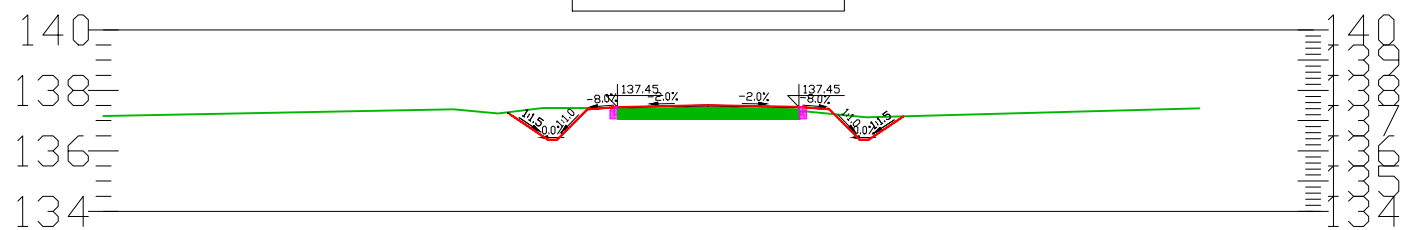

Rzędne drogi	137.51																							
Odsunięcia od osi	-20.00	-6.55	-6.50	-5.30	-5.01	-5.00	-4.04	-4.00	-3.96	-3.00	-0.11	0.00	0.00	2.89	3.00	3.04	4.00	4.96	5.00	5.29	5.30	6.41	6.45	20.00

Os drogi
15+240

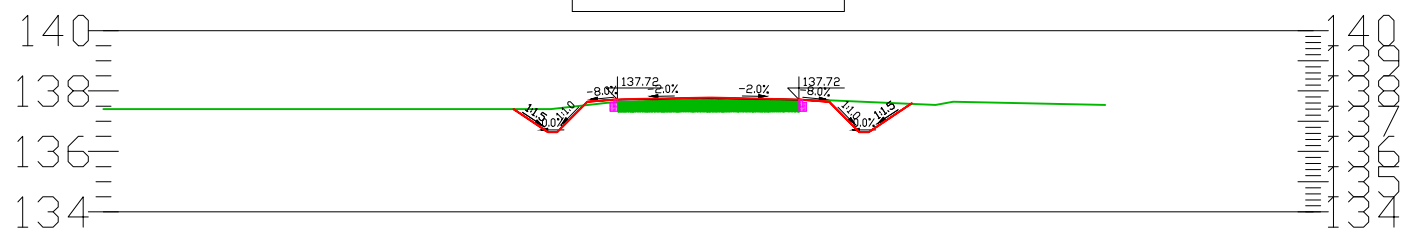

Rzędne drogi	137.78																							
Odsunięcia od osi	-20.00	-6.44	-6.37	-5.30	-5.29	-5.00	-4.95	-4.00	-3.05	-3.00	-2.86	0.00	0.00	0.14	3.00	3.95	4.00	4.05	5.00	5.01	5.30	6.66	6.73	20.00

jejm.proj.	MS Projekt - Mariusz Szybur Pracownia projektowa, nadzory budowlane ul. Armii Krajowej 5d 09-200 Sierpc	pracownia MS projekt budowlany konstrukcyjna	imię i nazwisko, nr uprawnień i specjalność	podpis
faza	Projekt Budowlany			
tytuł rys.	Przekroje poprzeczne			
branża	Drogowa	D11		skala
skala	1 : 250	sierpień 2017		etap
inwestor	Powiat Sierpc Starostwo Powiatowe w Sierpcu, ul. Świętokrzyska 2a, 09-200 Sierpc			
projektował	inż. Franciszek Rytwiński, upr. projektowe drogowe 148/88			
opracował	mgr inż. Mariusz Szybur, MAZ/0557/PWOK/11, konstrukcyjno -budowlana bez ograniczeń			