



Os drogi
16+032

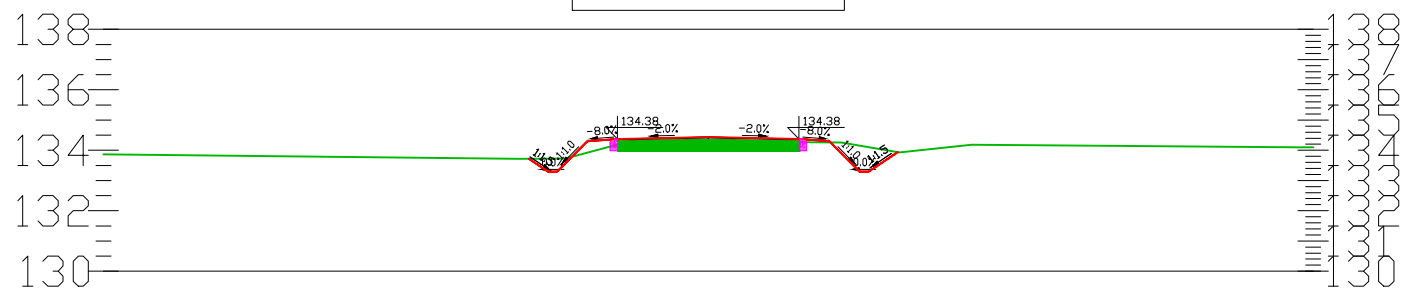


| | | | | | | | | | | | | | | | | | | | | | | | | |
|-------------------|--------|-------|-------|-------|-------|-------|-------|-------|-------|-------|-------|------|------|------|------|------|------|------|------|------|------|------|------|-------|
| Rzędne drogi | 134.44 | | | | | | | | | | | | | | | | | | | | | | | |
| Odsunięcia od osi | -20.00 | -5.93 | -5.90 | -5.30 | -5.01 | -5.00 | -4.98 | -4.00 | -3.98 | -3.00 | -2.93 | 0.00 | 0.00 | 0.07 | 3.00 | 3.02 | 4.00 | 4.02 | 5.00 | 5.29 | 5.30 | 6.22 | 6.25 | 20.00 |

Os drogi
16+080

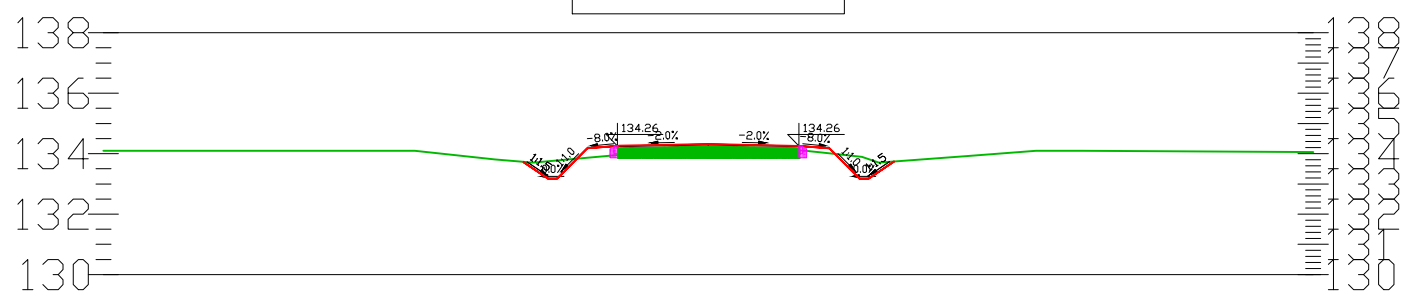


| | | | | | | | | | | | | | | | | | | | | | | | | |
|-------------------|--------|-------|-------|-------|-------|-------|-------|-------|-------|-------|-------|------|------|------|------|------|------|------|------|------|------|------|------|-------|
| Rzędne drogi | 134.32 | | | | | | | | | | | | | | | | | | | | | | | |
| Odsunięcia od osi | -20.00 | -6.14 | -6.12 | -5.30 | -5.30 | -5.00 | -4.02 | -4.00 | -3.02 | -3.00 | -2.94 | 0.00 | 0.00 | 0.06 | 3.00 | 3.98 | 4.00 | 4.98 | 5.00 | 5.00 | 5.30 | 6.12 | 6.14 | 20.00 |

Os drogi
16+175

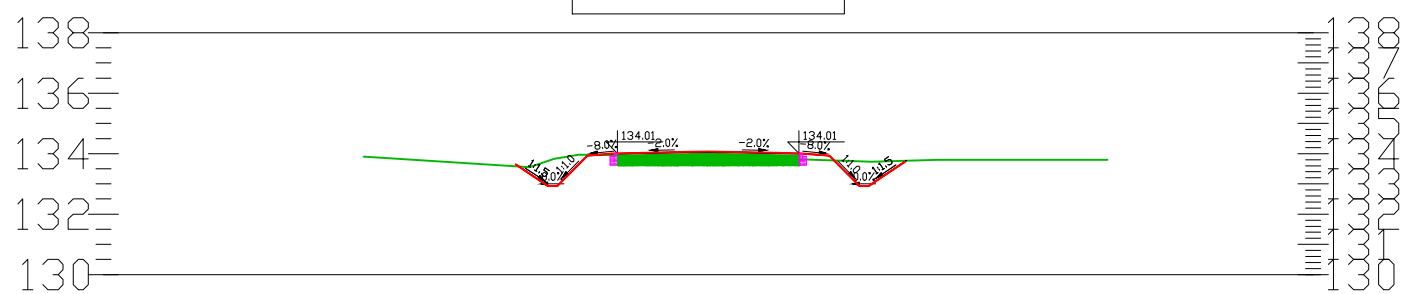

| | | | | | | | | | | | | | | | | | | | | | | | | |
|-------------------|--------|-------|-------|-------|-------|-------|-------|-------|-------|-------|-------|------|------|------|------|------|------|------|------|------|------|------|------|-------|
| Rzędne drogi | 134.07 | | | | | | | | | | | | | | | | | | | | | | | |
| Odsunięcia od osi | -20.00 | -6.38 | -5.99 | -5.30 | -5.07 | -5.00 | -4.25 | -4.00 | -3.25 | -3.00 | -0.74 | 0.00 | 0.00 | 2.26 | 3.00 | 3.75 | 4.00 | 4.75 | 5.00 | 5.23 | 5.30 | 5.52 | 6.50 | 20.00 |

| | | | | | | | |
|-------------|---|-------------------|---|---|--|--------|---------------|
| jejm. proj. | MS Projekt - Mariusz Szybur Pracownia projektowa, nadzory budowlane ul. Armii Krajowej 5d 09-200 Sierpc | |  | imię i nazwisko, nr uprawnień i specjalność | | podpis | |
| | faza | Projekt Budowlany | | projektował | inż. Franciszek Rytwiński, upr. projektowe drogowe 148/88 | | |
| obiekt | Przebudowa drogi powiatowej nr 5201W relacji Bonisław - Kędzierzyn od km 13+328,96 do km 16+340,00 gm. Gozdowo dz. nr 36 obręb Łysakowo 0025; dz. nr 170/4, obręb Bonisław 0004. | | | opracował | mgr inż. Mariusz Szybur, MAZ/0557/PWOK/11, konstrukcyjno - budowlana bez ograniczeń | | |
| inwestor | Powiat Sierpc Starostwo Powiatowe w Sierpcu, ul. Świętokrzyska 2a, 09-200 Sierpc | | | tytuł rys. | Przekroje poprzeczne | | |
| | branża | Drogowa | | skala | 1 : 250 | etap | sierpień 2017 |
| | | | | | | | |