



Os drogi
14+812

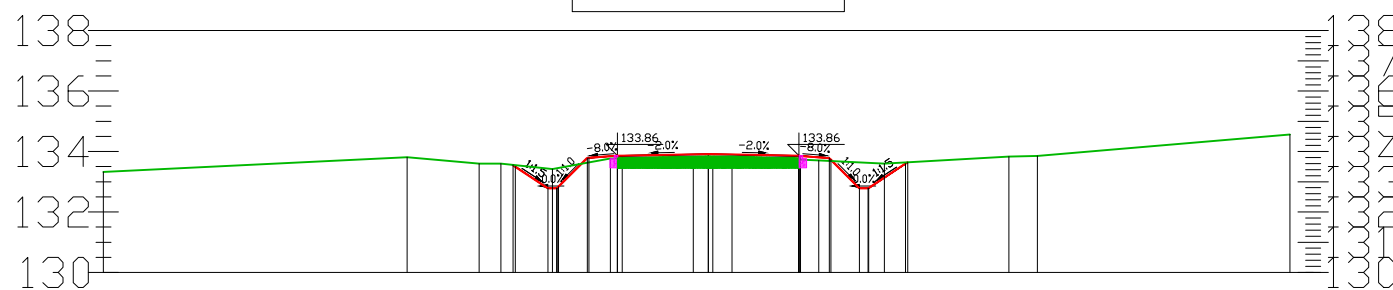


| | | | | | | | | | | | | | | | | | | | | | | | | |
|-------------------|--------|-------|-------|-------|-------|-------|-------|-------|-------|-------|-------|-------|------|------|------|------|------|------|------|------|------|------|------|-------|
| Rzędne drogi | 133.92 | | | | | | | | | | | | | | | | | | | | | | | |
| Odsunięcia od osi | -20.00 | -6.48 | -6.39 | -5.32 | -5.03 | -5.02 | -4.96 | -4.02 | -3.96 | -3.02 | -2.85 | -0.02 | 0.00 | 0.15 | 2.98 | 3.04 | 3.98 | 4.04 | 4.98 | 5.27 | 5.28 | 6.50 | 6.58 | 20.00 |

Os drogi
14+861

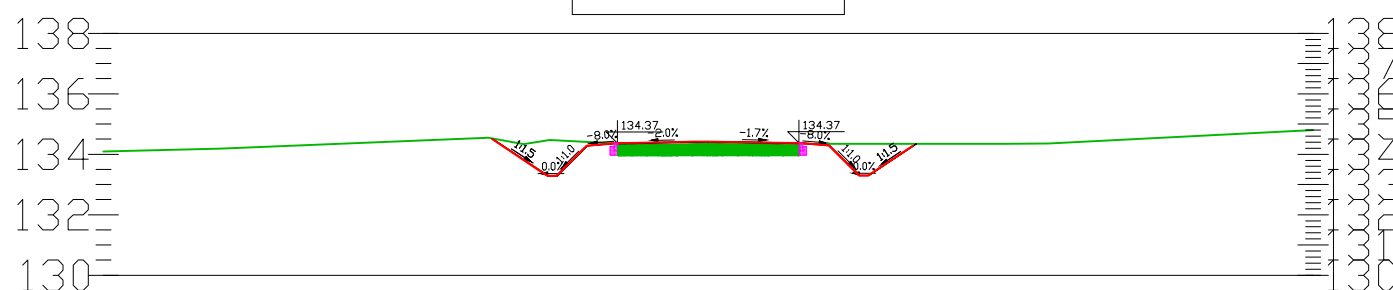


| | | | | | | | | | | | | | | | | | | | | | | | | |
|-------------------|--------|-------|-------|-------|-------|-------|-------|-------|-------|-------|-------|-------|------|------|------|------|------|------|------|------|------|------|------|-------|
| Rzędne drogi | 134.42 | | | | | | | | | | | | | | | | | | | | | | | |
| Odsunięcia od osi | -20.00 | -7.15 | -5.52 | -5.32 | -5.07 | -5.02 | -4.17 | -4.02 | -3.17 | -3.02 | -0.46 | -0.02 | 0.00 | 2.54 | 2.98 | 3.83 | 3.98 | 4.83 | 4.98 | 5.23 | 5.28 | 5.43 | 6.77 | 20.00 |

Os drogi
14+887

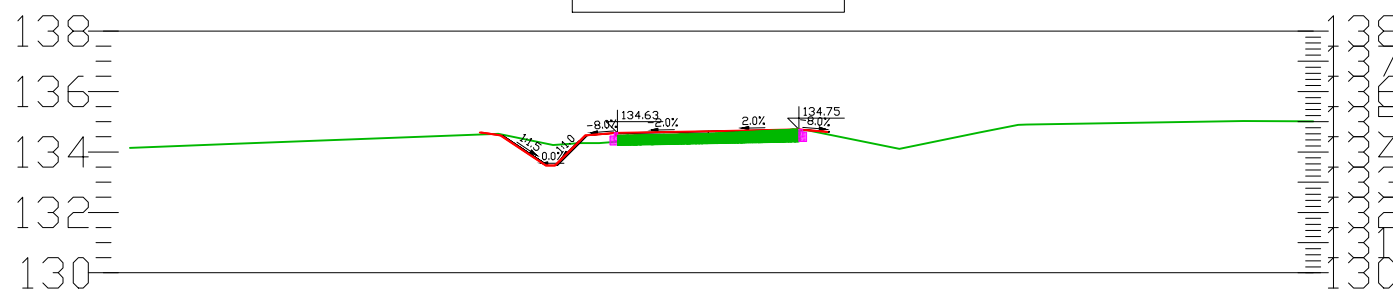

| | | | | | | | | | | | | | | | | | | | | | | |
|-------------------|--------|-------|-------|-------|-------|-------|-------|-------|-------|-------|-------|-------|-------|-------|-------|------|------|------|------|------|-------|--|
| Rzędne drogi | 134.69 | | | | | | | | | | | | | | | | | | | | | |
| Odsunięcia od osi | -20.00 | -7.56 | -7.54 | -7.36 | -6.87 | -6.56 | -5.38 | -5.31 | -5.08 | -4.29 | -4.08 | -3.29 | -3.08 | -2.45 | -0.08 | 0.00 | 0.55 | 2.92 | 3.71 | 3.92 | 20.00 | |

| | | | | | |
|------------|---|---|--|--|----------------|
| jejm.proj. | MS Projekt - Mariusz Szybur Pracownia projektowa, nadzory budowlane ul. Armii Krajowej 5d 09-200 Sierpc |  | imię i nazwisko, nr uprawnień i specjalność | | podpis |
| faza | Projekt Budowlany | | projektował | inż. Franciszek Rytwiński, upr. projektowe drogowe 148/88 | |
| obiekt | Przebudowa drogi powiatowej nr 5201W relacji Bonisław - Kędzierzyn od km 13+328,96 do km 16+340,00 gm. Gozdowo dz. nr 36 obręb Łysakowo 0025; dz. nr 170/4, obręb Bonisław 0004. | opracował | mgr inż. Mariusz Szybur, MAZ/0557/PWOK/11, konstrukcyjno - budowlana bez ograniczeń | | |
| inwestor | Powiat Sierpc Starostwo Powiatowe w Sierpcu, ul. Świętokrzyska 2a, 09-200 Sierpc | tytuł rys. | Przekroje poprzeczne | | |
| | | branża | Drogowa | D9 | skala |
| | | skala | 1 : 250 | sierpień 2017 | mgr inż. SŁ JU |