


# PRZEKRÓJ NORMALNY/KONSTRUKCYJNY TYPOWY 1:50

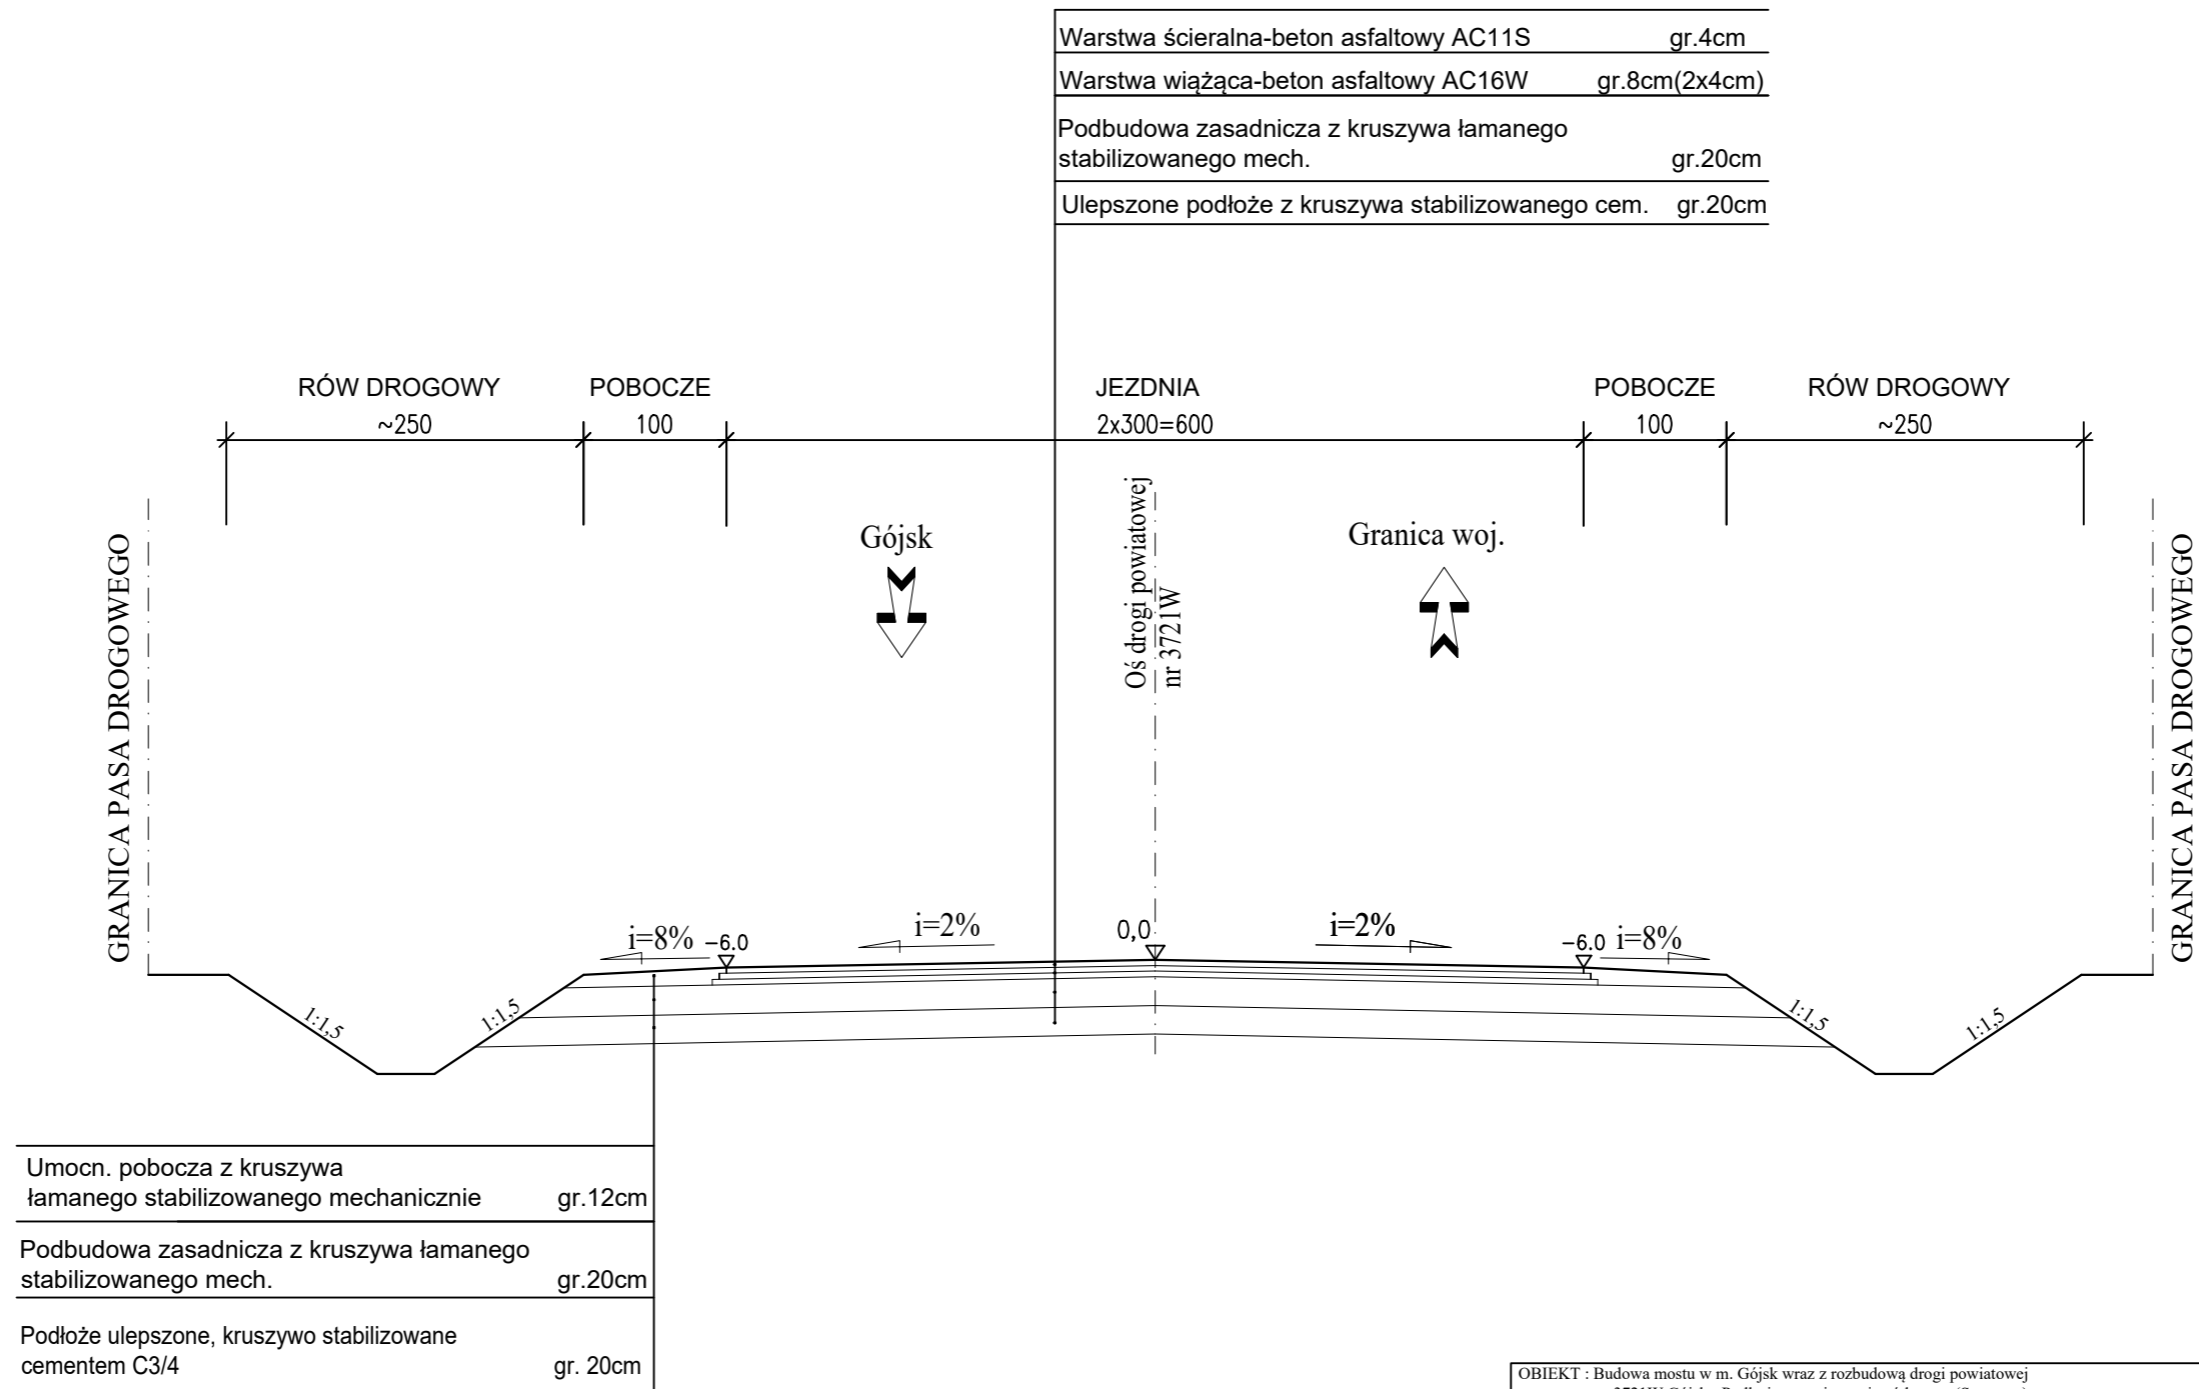

OBIEKT : Budowa mostu w m. Gójsk wraz z rozbudową drogi powiatowej nr 3721W Gójsk - Podlesie - granica województwa - (Sosnowo) stanowiącej dojazd do obiektu inżynierskiego"	STADIUM : PB
INWESTOR : Powiat Sierpecki reprezentowany przez Zarząd Powiatu Sierpeckiego ul. Świętokrzyska 2a 09-200 Sierpc	BRANŻA: DROGOWA
Nazwa rysunku: <b>Przekrój normalny/konstrukcyjny (odcinek Gójsk)</b>	SKALA 1 : 50
	RYS. NR 1A
Projektant, branża drogowa: mgr inż Tomasz Kowieszko UPR. PROJ. w spec. drogowej NR MAZ/0027/POOD/14	WARSZAWA, 11.2025r.
Sprawdzający, branża drogowa: mgr inż Łukasz Wandzel UPR. PROJ. w spec.drogowej NR SLK/3468/POOD/10	