



PRZEKRÓJ NORMALNY  
zjazdu o nawierzchni z kostki betonowej  
1:50

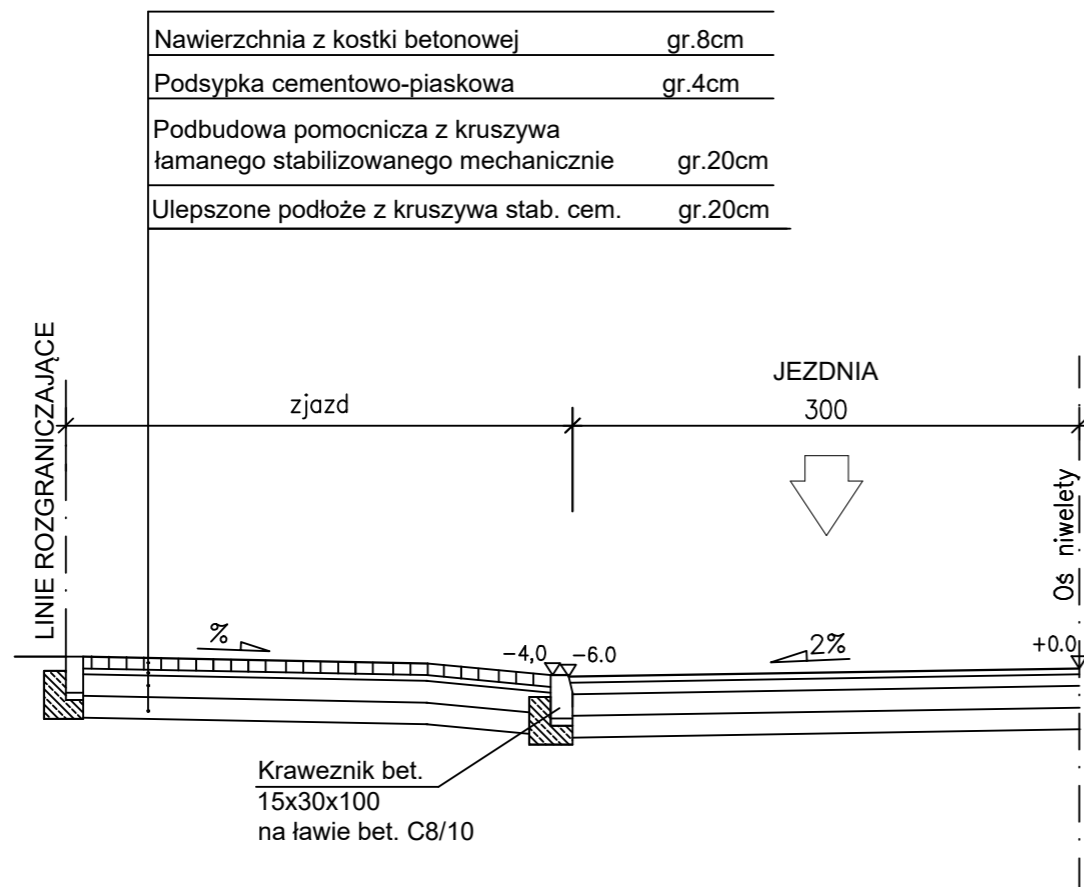

WIDOK Z GÓRY  
1:100

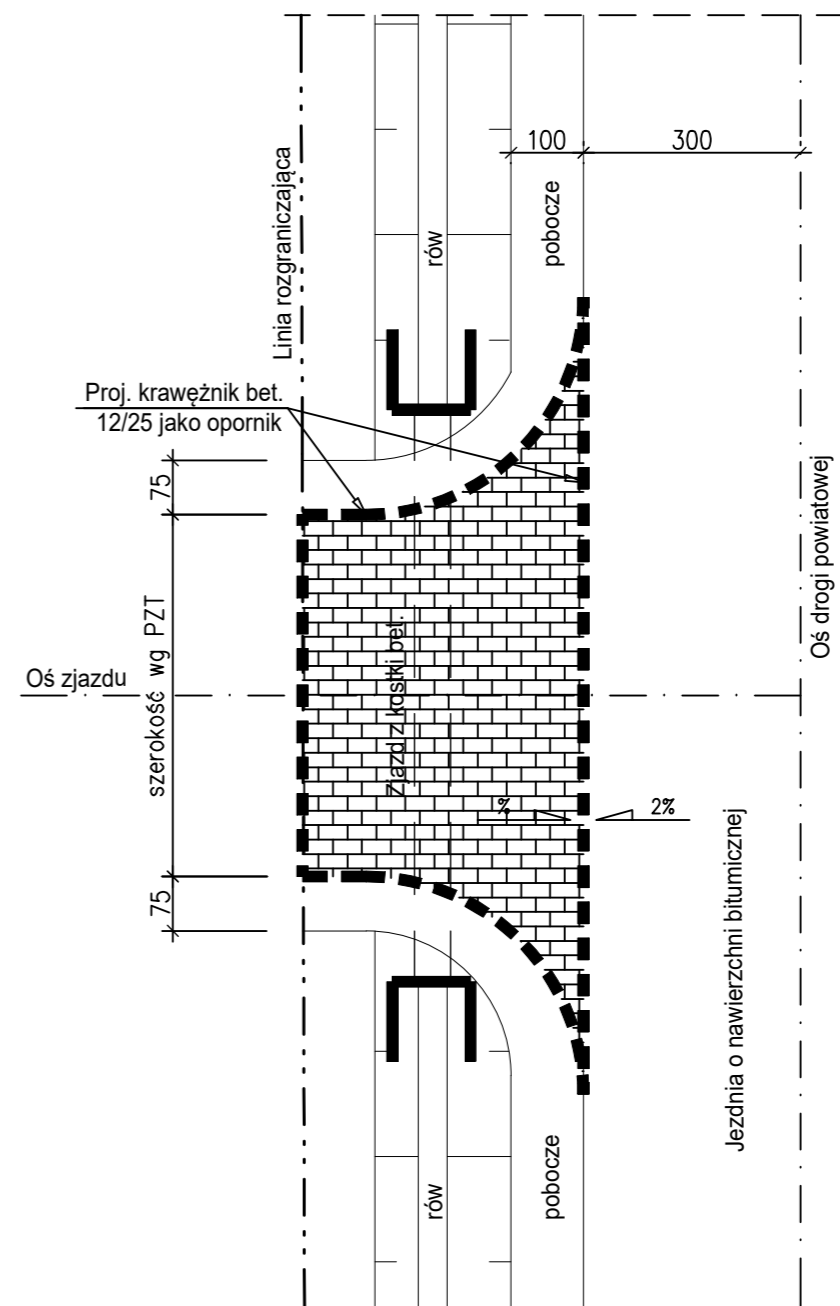

Uwaga:  
1. Wymiary podano w cm  
2. Lokalizację zjazdów należy doprecyzować indywidualnie w porozumieniu z właścicielami posesji, na etapie realizacji robót

OBIEKT : Budowa mostu w m. Gójsk wraz z rozbudową drogi powiatowej nr 3721W Gójsk - Podlesie - granica województwa - (Sosnowo) stanowiącej dojazd do obiektu inżynierskiego"	STADIUM : PB
INWESTOR : Powiat Sierpecki reprezentowany przez Zarząd Powiatu Sierpeckiego ul. Świętokrzyska 2a 09-200 Sierpc	BRANŻA: DROGOWA SKALA 1:100/1000
Nazwa rysunku: Rysunek geometrii i konstrukcji zjazdów	RYS. NR 3A WARSZAWA, 11.2025r.
Projektant, branża drogowa: mgr inż Tomasz Kowieszko UPR. PROJ. w spec. drogowej NR MAZ/0027/POOD/14	
Sprawdzający, branża drogowa: mgr inż Łukasz Wandzel UPR. PROJ. w spec. drogowej NR SLK/3468/POOD/10	