
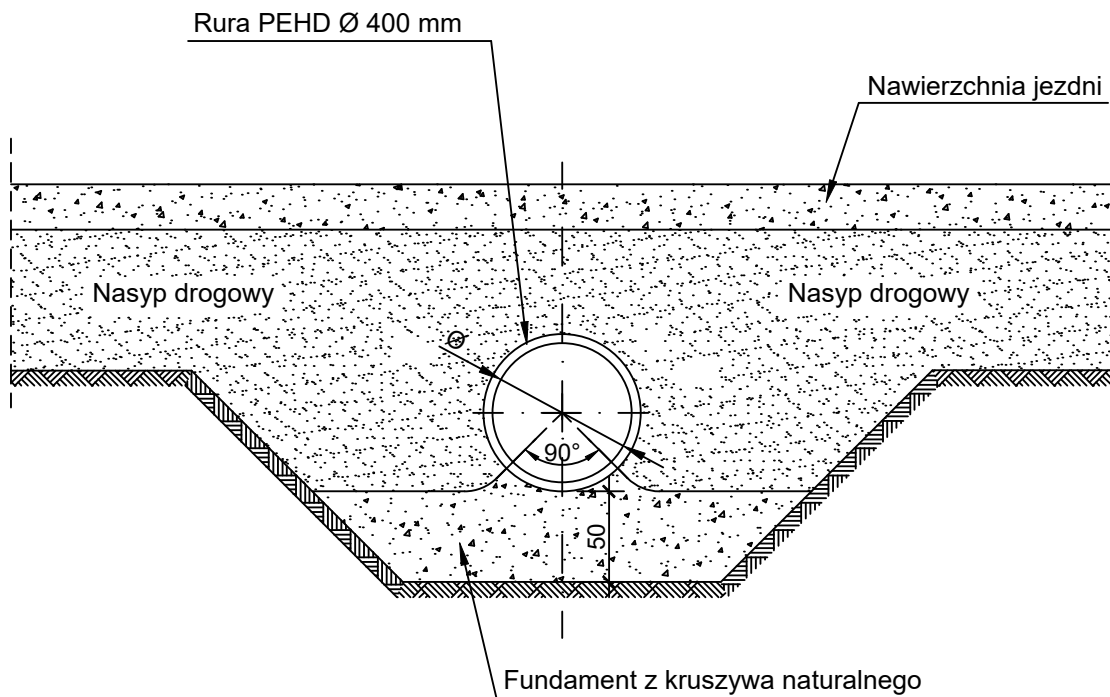


PRZEPUST z RUR PEHD

1 : 50

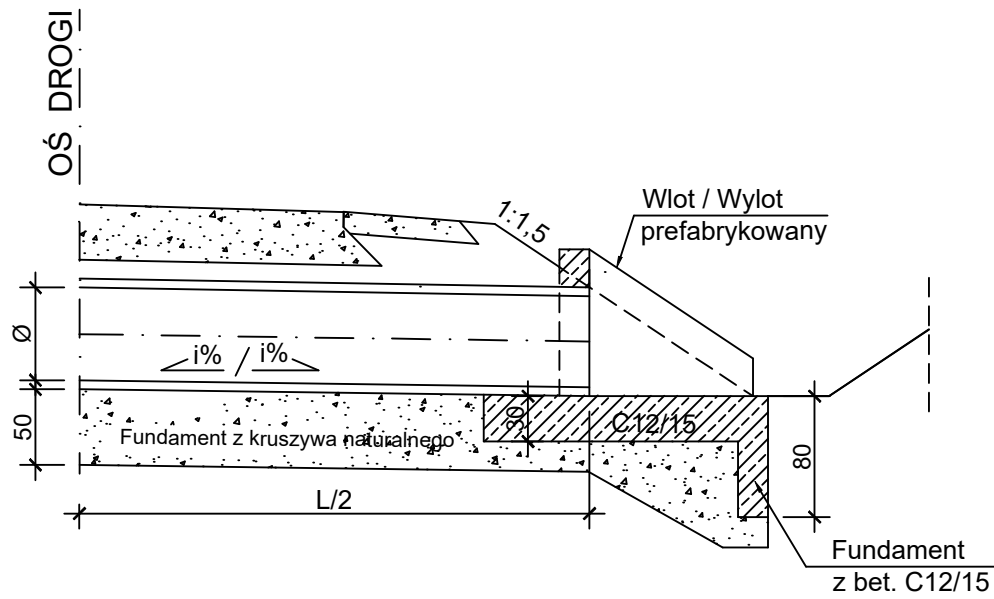

OBIEKT : Budowa mostu w m. Gójsk wraz z rozbudową drogi powiatowej nr 3721W Gójsk - Podlesie - granica województwa - (Sosnowo) stanowiącej dojazd do obiektu inżynierskiego"

STADIUM : PB

INWESTOR : Powiat sierpecki reprezentowany przez Zarząd Powiatu Sierpeckiego
ul. Świętokrzyska 2a
09-200 Sierpc

SKALA 1 : 50

Nazwa rysunku:

Rysunki ogólne proj. przepustów pod zjazdami z rur PEHD

RYS. NR 5

WARSZAWA, 11.2025r.

Projektant, branża drogowa: mgr inż Tomasz Kowieszko
UPR. PROJ. w spec. drogowej NR MAZ/0027/POOD/14

Sprawdzający, branża drogowa: mgr inż Łukasz Wandzel

UPR. PROJ. w spec.drogowej NR SLK/3468/POOD/10