PRZEKRÓJ PODŁUŻNY
1:50

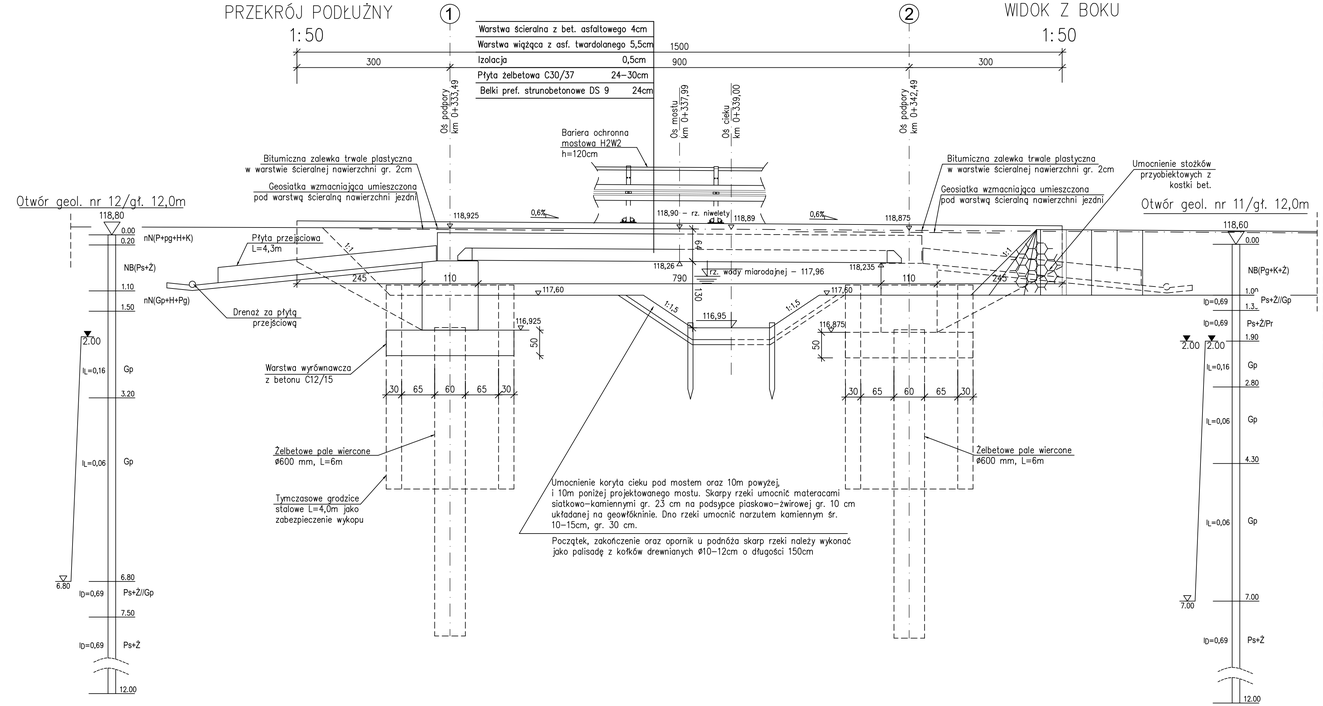

WIDOK Z BOKU
1:50

PRZEKRÓJ POPRZECZNY
1:50

Warstwa ścieralna z bet. asfaltowego 4cm
Warstwa wiążąca z asf. twardolanego 5,5cm
Izolacja termozgrzewalna 0,5cm
Płyta żelbetowa C30/37 24–30cm
Belki pref. strunobetonowe DS 9 24cm

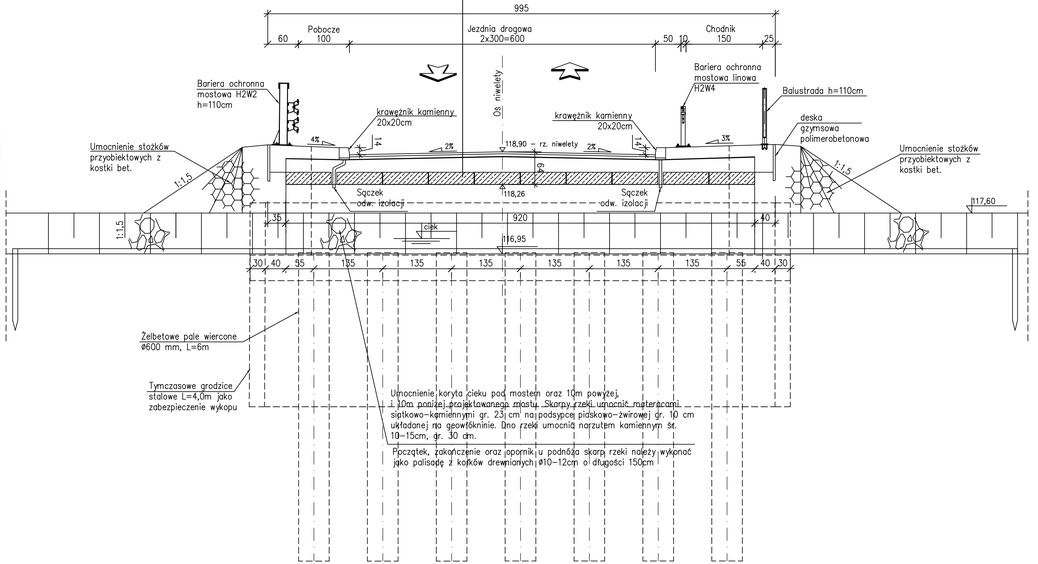

OBIEKT : Budowa mostu w m. Gójsk wraz z rozbudową drogi powiatowej nr 1234K Gójsk – Zalesie na terenie gminy Gójsk (Ostrowiec) stanowiącej dojazd do obiektu inżynierskiego"

INWESTOR : Powiat ostrowski reprezentowany przez Zarząd Powiatu Ostrowskiego ul. Świątnicy 34a 2a 69-200 Szepc

Nazwa rysunku:

Rysunki ogólne projektowanego mostu

STADIUM : PT

BRANŻA: MOSTOWA

SKALA 1 : 500

RYS. NR 1

WARSZAWA, 11.2025r.

Projektant, branża mostowa: mgr inż. Tomasz Kowieczko
UPR. PROJ. w spec. mostowej NR MAZ/0366/POOM/08

Projektant, branża mostowa: dr inż. Radosław Olecock
UPR. PROJ. w spec. mostowej NR ŚWK/0157/POOM/14

Sprawdzający, branża mostowa: mgr inż. Jacek Rybka
UPR. PROJ. w spec. mostowej NR PDK/0180/POOM/05