
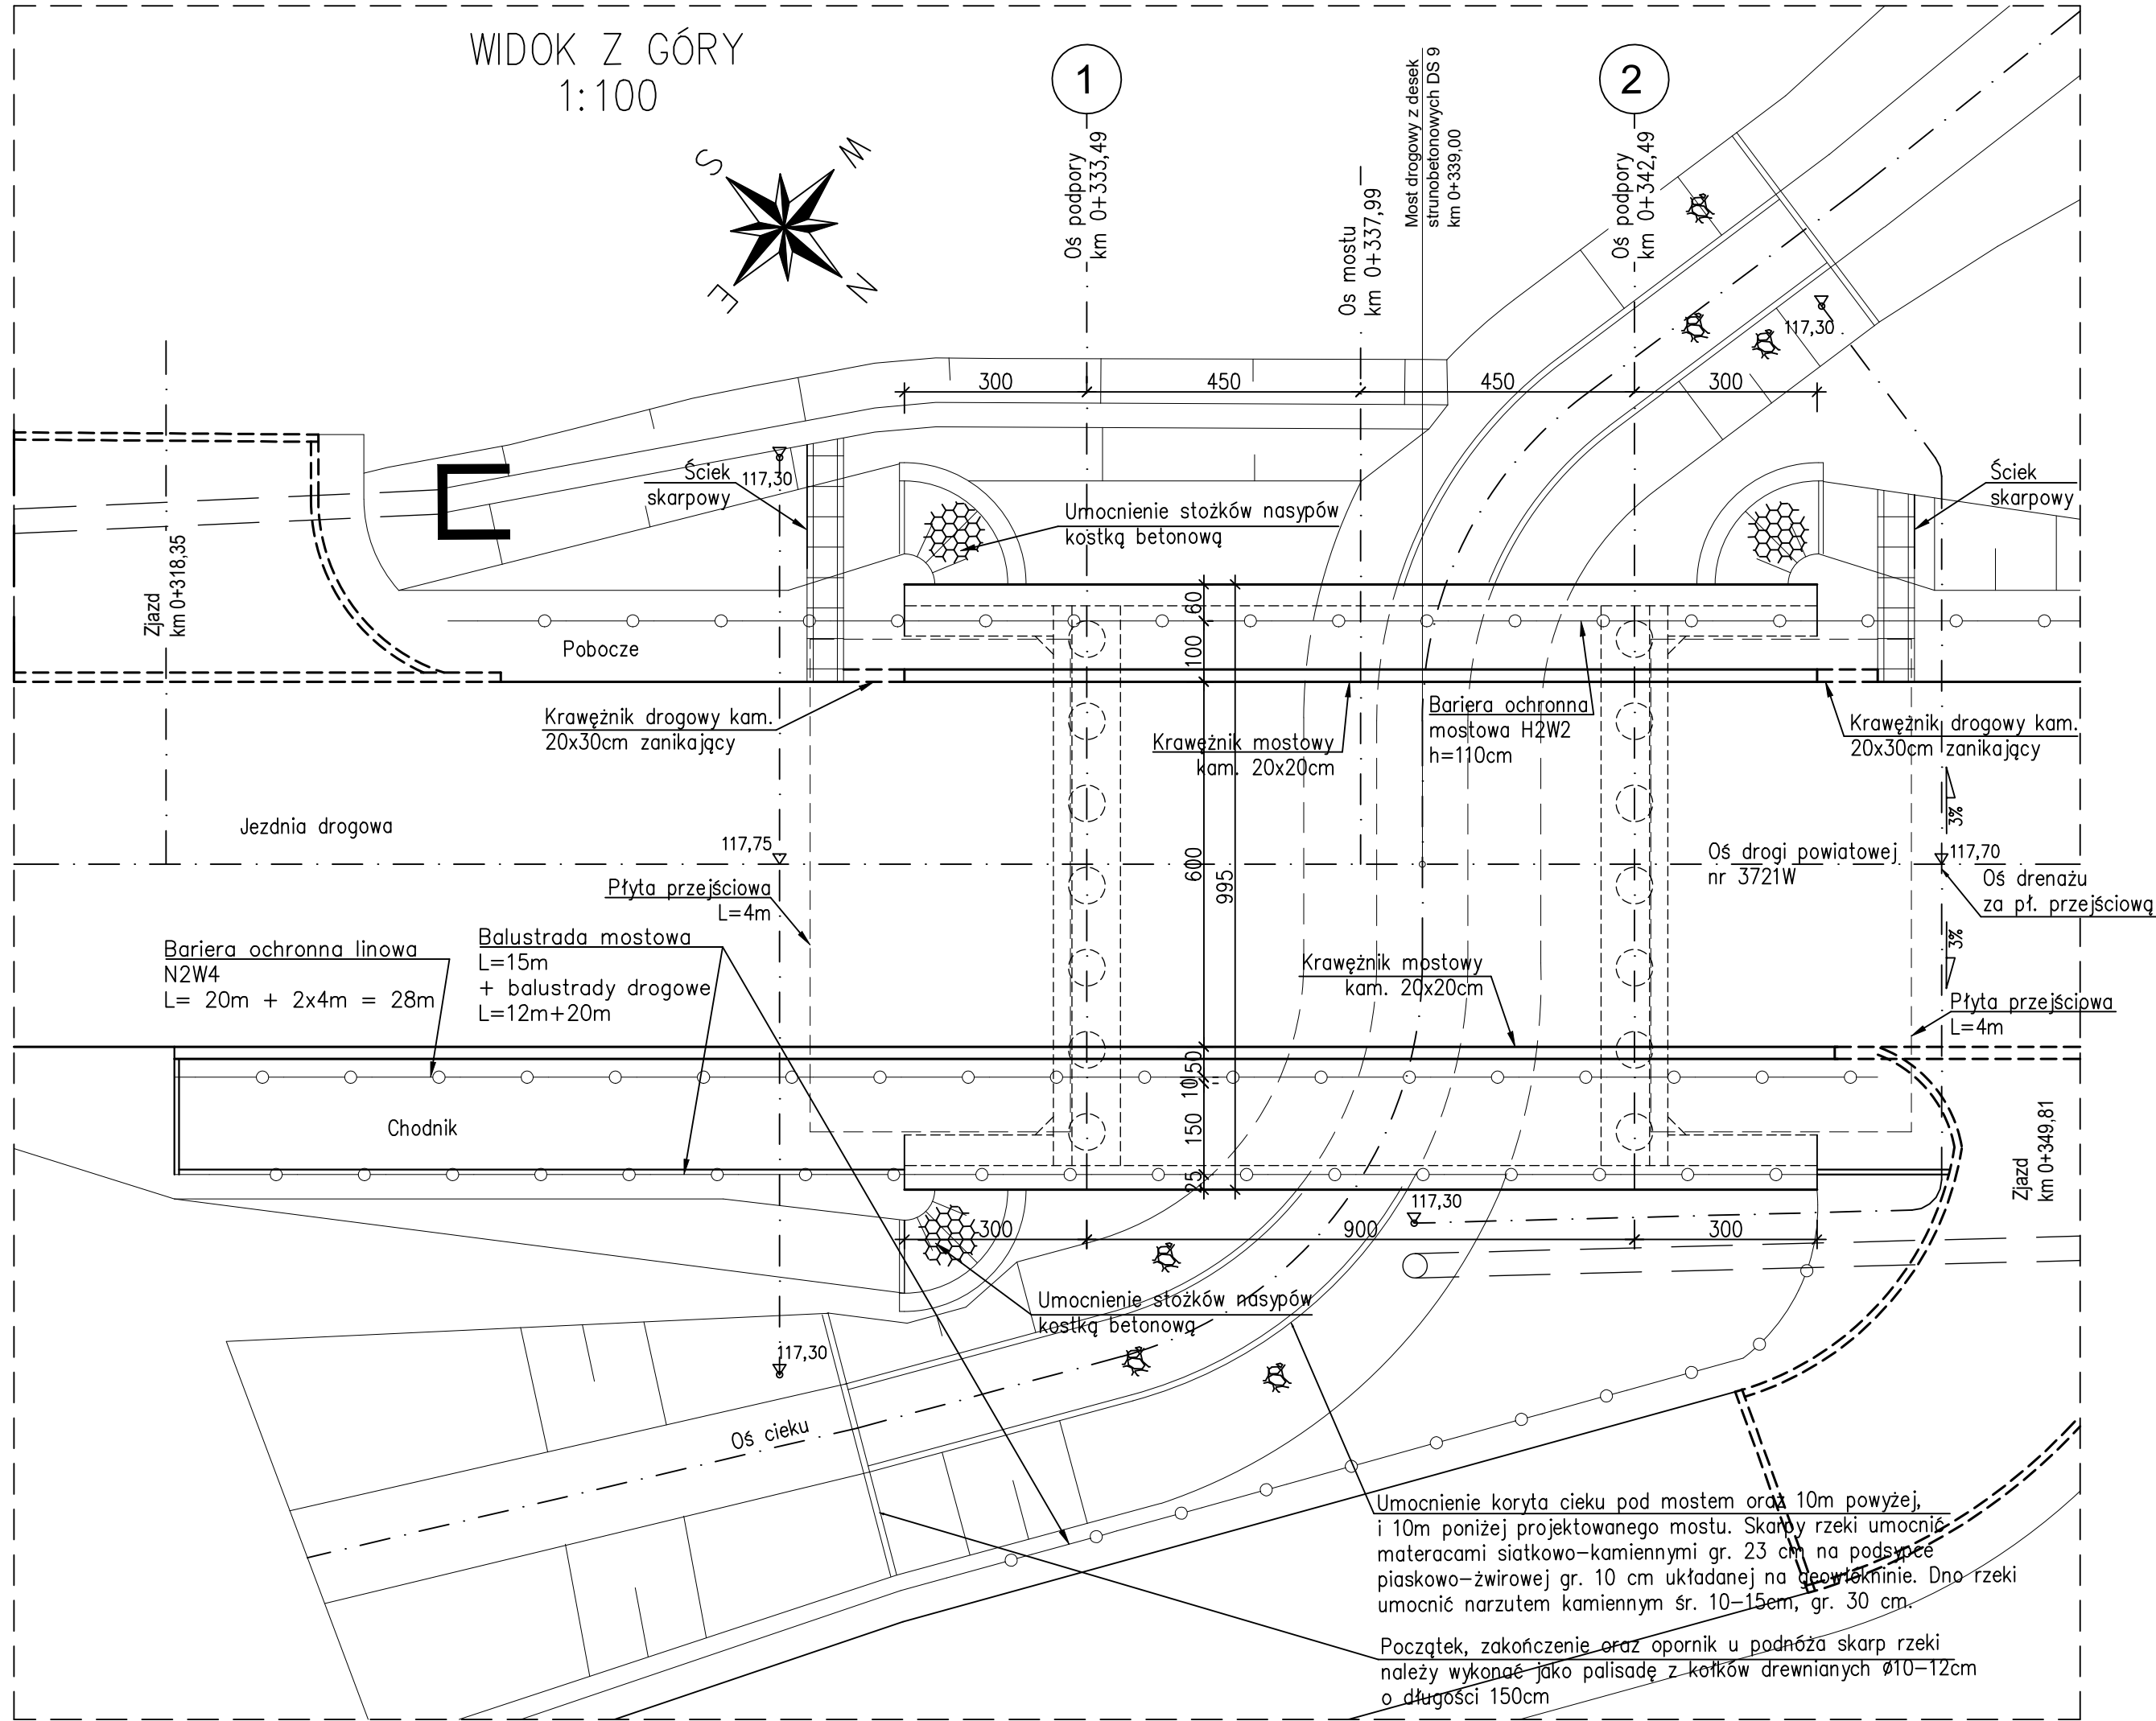


WIDOK Z GÓRY
1:100

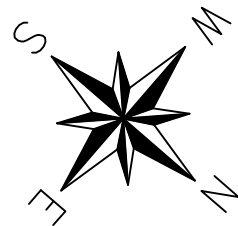

| | |
|--|---------------------|
| OBIEKT : Budowa mostu w m. Gójsk wraz z rozbudową drogi powiatowej nr 3721W Gójsk - Podlesie - granica województwa - (Sosnowo) stanowiącej dojazd do obiektu inżynierskiego" | STADIUM : PT |
| INWESTOR : Powiat sierpecki reprezentowany przez Zarząd Powiatu Sierpeckiego ul. Świętokrzyska 2a 09-200 Sierpc | BRANŻA: MOSTOWA |
| Nazwa rysunku: WIDOK Z GÓRY | SKALA 1 : 500 |
| Projektant, branża mostowa: mgr inż. Tomasz Kowieszko UPR. PROJ. w spec. mostowej NR MAZ/0366/POOM/08 | RYŚ. NR 2 |
| Projektant, branża mostowa: dr inż. Radosław Oleszek UPR. PROJ. w spec. mostowej NR SWK/0157/POOM/14 | WARSZAWA, 11.2025r. |
| Sprawdzający, branża mostowa: mgr inż. Jacek Rybka UPR. PROJ. w spec. mostowej NR PDK/0180/POOM/05 | |