G - G

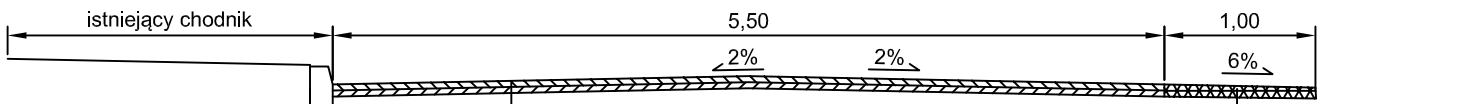

Warstwa ścieralna AC11S	4 cm
Warstwa profilowa AC11W	100 kg/m2
Sfrezowana nawierzchnia jako podbudowa	-

Umocnione pobocze z klińca	śr. 5 cm
Sprofilowane zagęszczone podłoże gruntowe	-

Szczegół "A"
skala 1:25

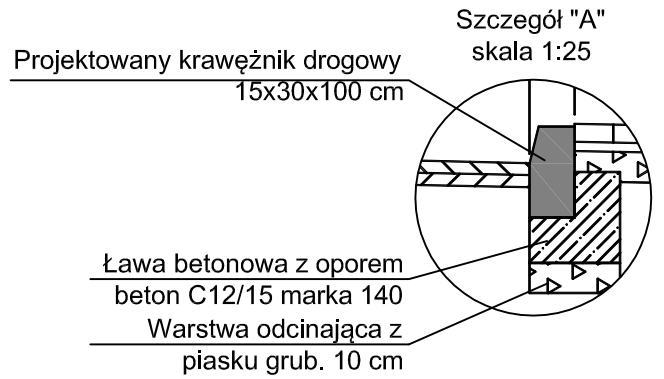

Szczegół "B"
skala 1:25

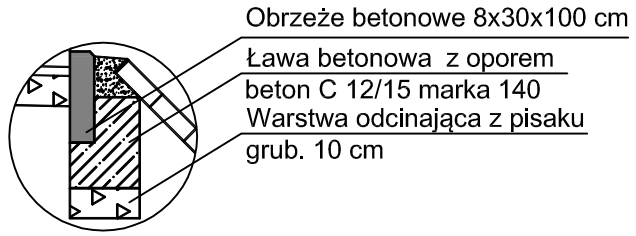

H - H

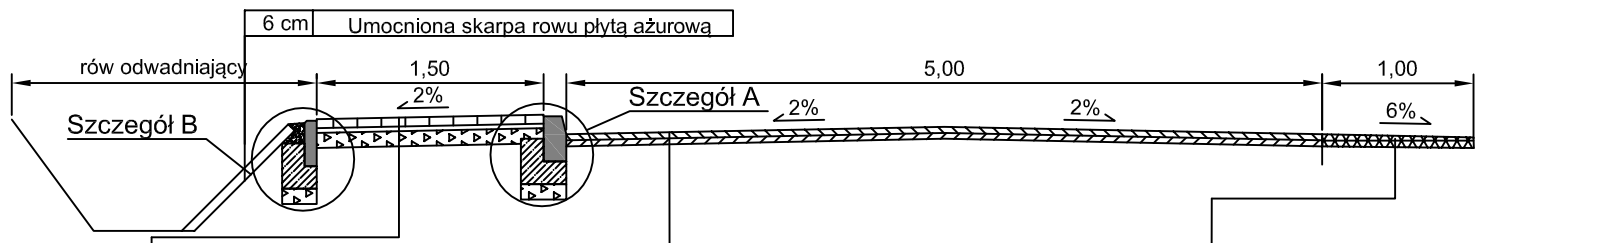

Nawierzchnia z kostki brukowej betonowej	6 cm
Podsypka cementrowo - piaskowa	3 cm
Warstwa odcinająca z piasku	10 cm
Sprofilowane zagęszczone podłoże gruntowe	-

Warstwa ścieralna AC11S	4 cm
Warstwa profilowa AC11W	100 kg/m2
Istniejąca nawierzchnia jako podbudowa	-

Umocnione pobocze z klińca	śr. 5 cm
Sprofilowane zagęszczone podłoże gruntowe	-

Szczegół "C"
skala 1:25

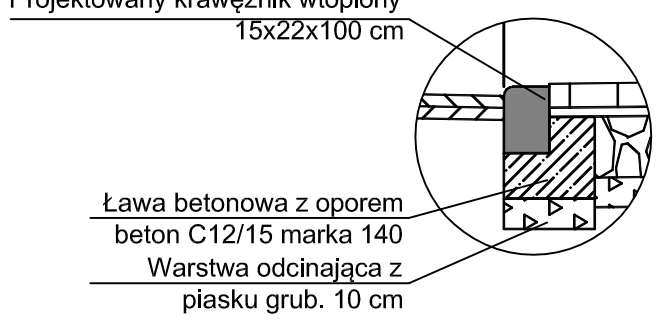

I - I

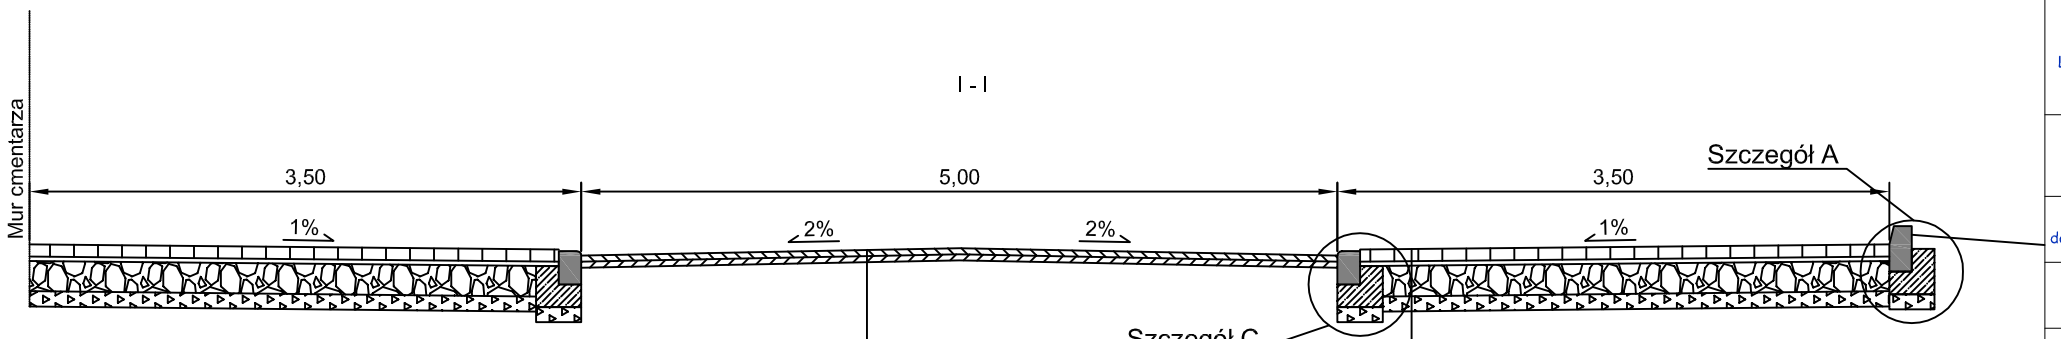

Warstwa ścieralna AC11S	4 cm
Warstwa profilowa AC11W	100 kg/m2
Istniejąca nawierzchnia jako podbudowa	-

Nawierzchnia z kostki brukowej betonowej	8 cm
Podsypka cementrowo - piaskowa	3 cm
Podbudowa zasadnicza z klińca	25 cm
Warstwa odcinająca z piasku	10 cm
Sprofilowane zagęszczone podłoże gruntowe	-

Nazwa inwestycji:	Przebudowa drogi powiatowej nr 3735W Piaski - Gozdowo od km 0+000 do km 2+120 i od km 3+320 do km 12+580
Lokalizacja:	Województwo mazowieckie, powiat sierpecki, gmina Sierpc: miejscowości Piaski, Piastowo, Piastowo Nowe, Kręćkowo, gmina Gozdowo: miejscowości: Kuniewo, Kozice Smorzewo, Ostrowy, Kurówko, Antoniewo, Gozdowo
Inwestor:	Powiat Sierpecki
Stadium dokumentacji:	Projekt budowlano - wykonawczy
Nazwa arkusza:	Przekrój konstrukcyjny
Biuro projektowe:	Usługi Drogowe Sergiusz Makowski ul. Kaliska 87a 87-800 Włocławek kor.: ul. Kaliska 83/63 87-800 Włocławek tel. 785 46 12 73 e-mail.: uslugi.drogowe@gmail.com www.facebook.com/uslugi.drogowe
Projekant:	mgr inż. Sergiusz Makowski uprawnienia budowlane nr KUP/0134/PWOD/12 do projektowania i kierowania robotami budowlanymi bez ograniczeń w specjalności drogowej Podpis:
Projekant sprawdzający:	inż. Mariusz Jabłoński uprawnienia budowlane nr UA-V-7342-5/22/98 Wk do projektowania bez ograniczeń w specjalności konstrukcyjno-budowlanej Podpis:

Branża:	Skala:	Data:	Nr arkusza:
DROGOWA	1:50	20.08.2014 r.	3.3