



PRZEKRÓJ NORMALNY
zjazdu o nawierzchni z kruszywa łamanego
1:50

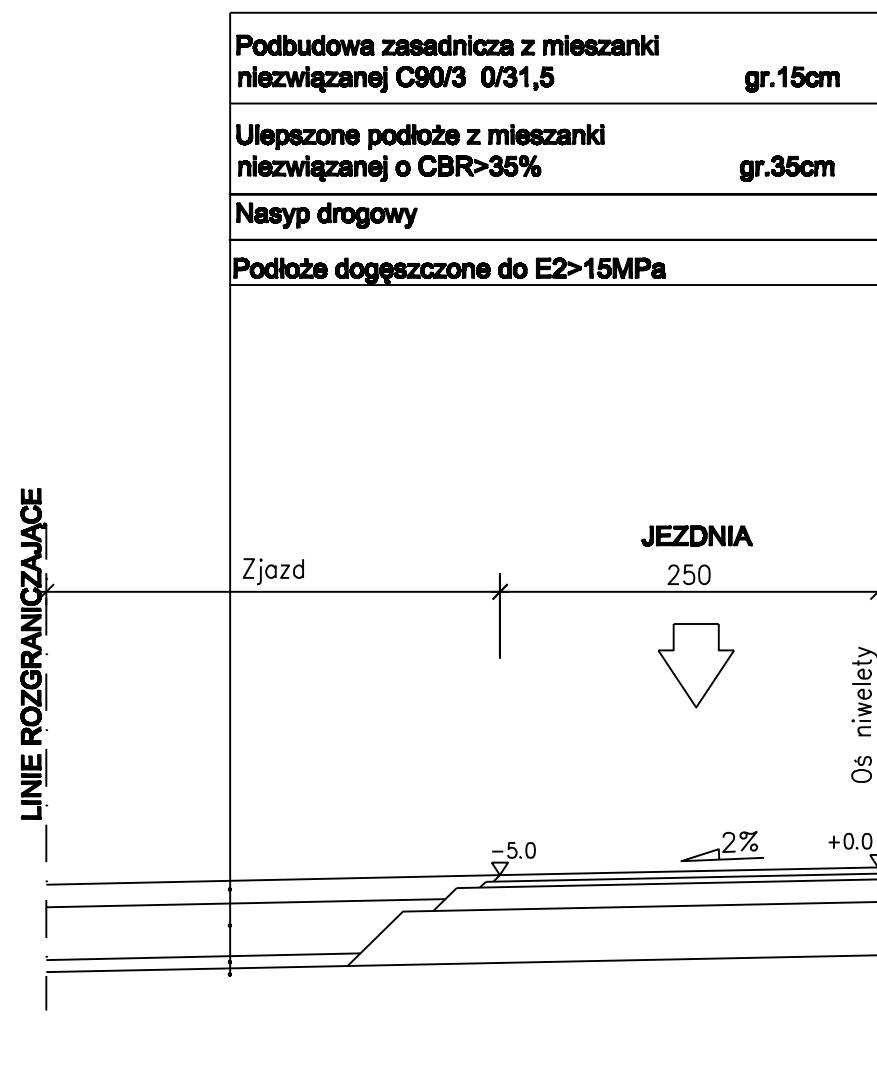

WIDOK Z GÓRY
1:100

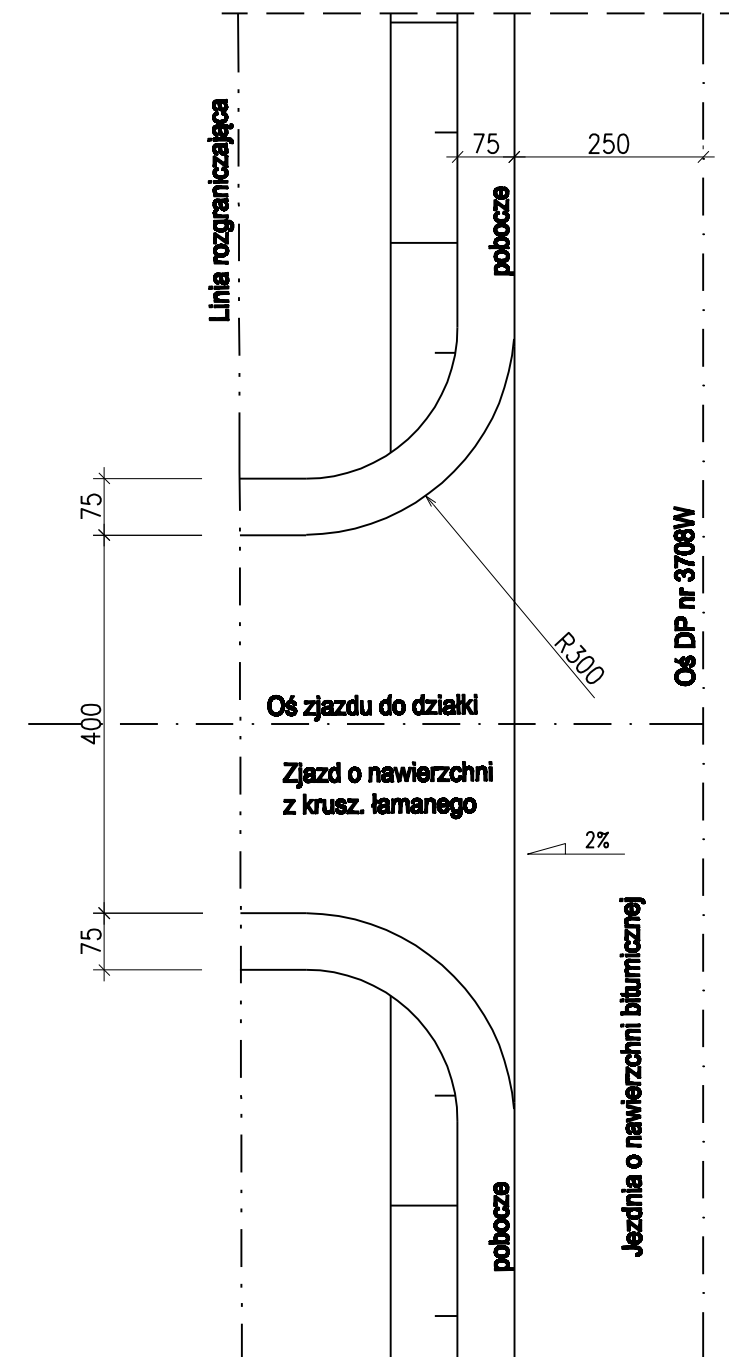

Uwaga:
1. Wymiary podano w cm
2. Szerokość zjazdów należy doprecyzować indywidualnie w porozumieniu z właścicielami posesji, na etapie realizacji robót

OBIEKT : Przebudowa mostu JN1 31001092 w m. Puszcza w ciągu drogi powiatowej nr 3708W Stopin - Pianki - Puszcza wraz z drogami dojazdowymi"	STADIUM : PW
INWESTOR : Powiat sierpecki ul. Świętokrzyska 2a 09-200 Sierpc	BRANŻA: DROGOWA SKALA 1 : 50, 1:100
Nazwa rysunku: Rysunek geometrii i konstrukcji zjazdów	RYS. NR 4 WARSZAWA, 11.2017r.
Projektant, branża drogowa: mgr inż Tomasz Kowieszko UPR. PROJ. w spec. drogowej NR MAZ/0027/POOD/14	
Sprawdzający, branża drogowa: mgr inż Łukasz Wandzel UPR. PROJ. w spec.drogowej NR SLK/3468/POOD/10	