WIDOK A–A
oczep południowy
skala 1:50

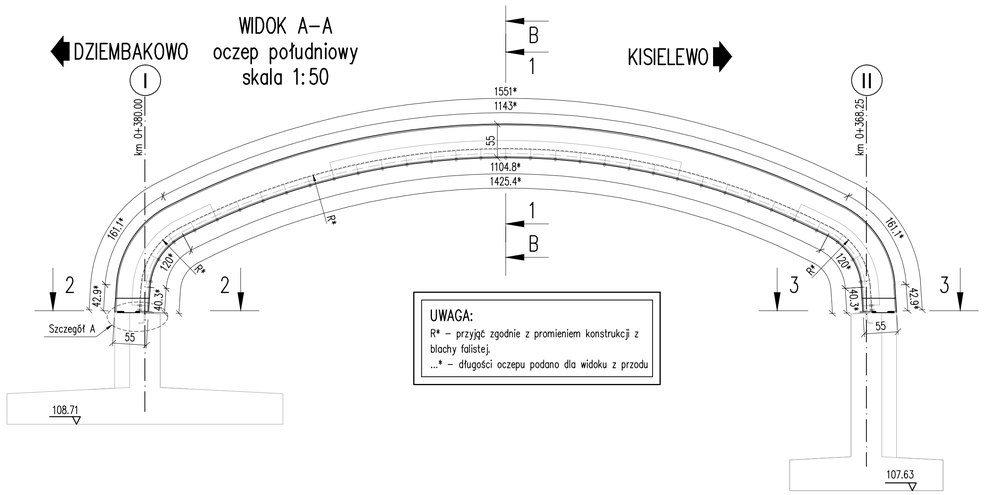

UWAGA:
R* – przyjąć zgodnie z promieniem konstrukcji z blachy falistej.
...* – długości oczepu podano dla widoku z przodu

WIDOK C–C
oczep północny
skala 1:50

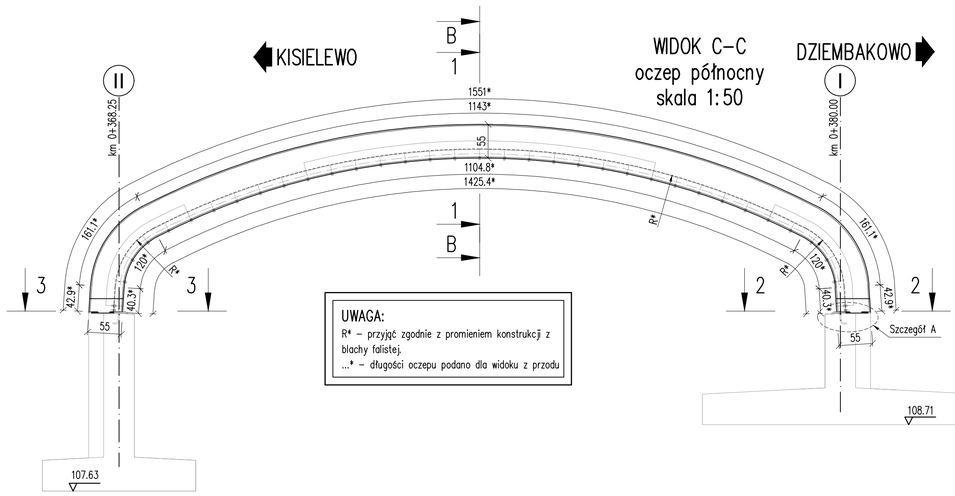

UWAGA:
R* – przyjąć zgodnie z promieniem konstrukcji z blachy falistej.
...* – długości oczepu podano dla widoku z przodu

PRZEKRÓJ B–B
konstrukcja oczepu żelbetowego
skala 1:50

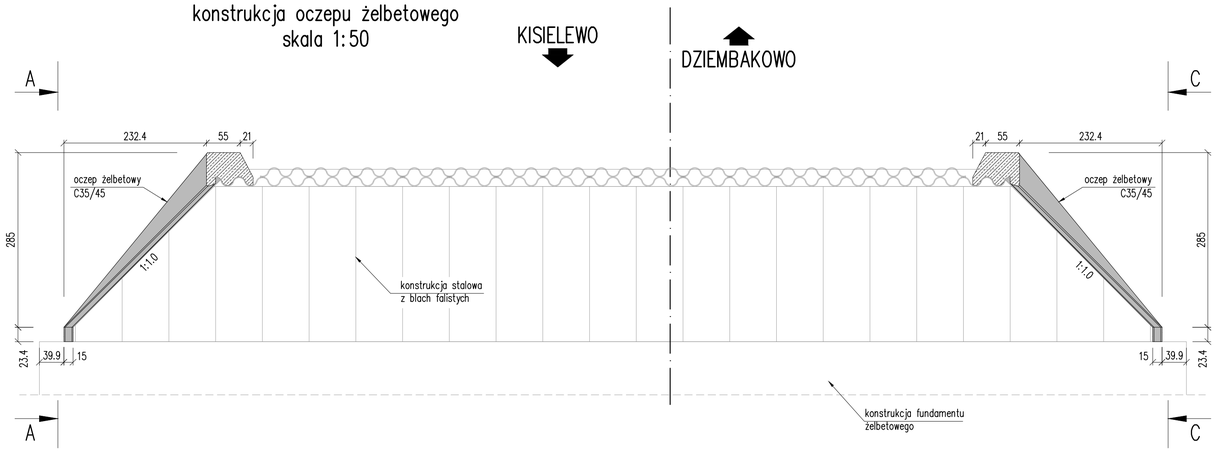

SZCZEGÓŁ "A"
zamocowanie przegubowe oczepu w fundamencie
skala 1:10

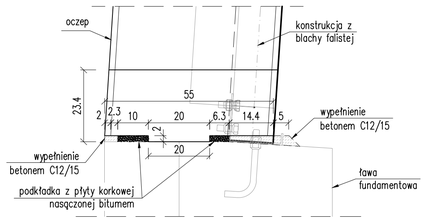

PRZEKRÓJ 2–2
skala 1:10

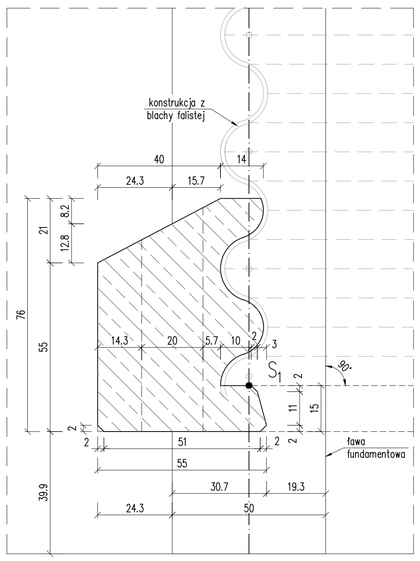

PRZEKRÓJ 1–1
skala 1:10

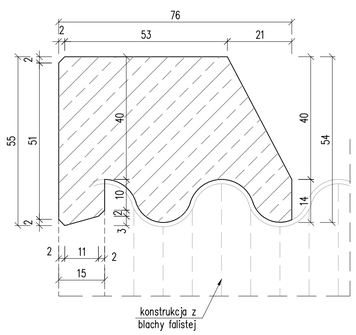

PRZEKRÓJ 3–3
skala 1:10

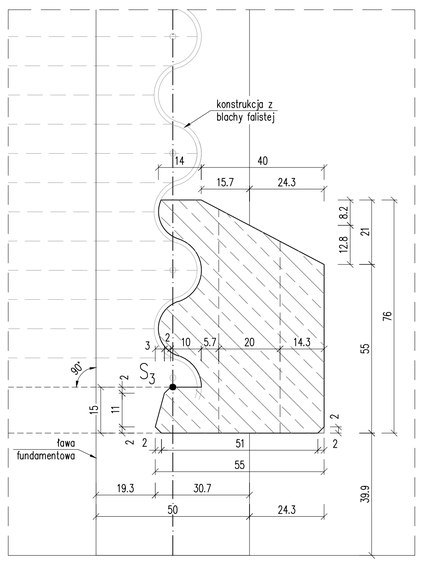

UWAGI OGÓLNE:

1. Wymiary podano w cm.
2. Wykonawca dostosuje geometrię oczepów do zakończenia konstrukcji stalowej z blachy falistej.
3. Powierzchnie betonowe stykające się z gruntem zabezpieczyć preparatem bitumicznym do antykorozyjnej ochrony betonu.
4. Powierzchnie betonowe nie stykające się z gruntem zabezpieczyć antykorozyjnie wg SST.
5. Wykonawca jest zobowiązany sprawdzić wszystkie wymiary przed rozpoczęciem prac budowlanych. Różnice w rysunkach i pomiarach oraz wszelkie rozbieżności i zmiany projektu muszą być wyjaśnione z projektantem przed rozpoczęciem prac budowlanych.
6. W przypadku wystąpienia jakichkolwiek niescisłości lub wątpliwości należy skontaktować sie z zespołem projektowym.

UWAGI DO BETONU:

1. Oczep południowy:
   beton C35/45: 5.60m^3
   beton C12/15: 0.02m^3
2. Oczep północny:
   beton C35/45: 5.60m^3
   beton C12/15: 0.02m^3

Nazwa inwestycji:	Kompleksowa przebudowa mostów na terenie Powiatu Sierpeckiego: nr JNI 31001102 w ciągu drogi powiatowej nr 3751W Kisielewo - Dziembakowo - Gorzewo oraz JNI 31001107 w ciągu drogi powiatowej nr 6914W Drobin - Lelice, wraz z drogami dojazdowymi
Lokalizacja:	Województwo mazowieckie, powiat sierpecki, gmina Gozdowo, miejscowość Reczewo, gmina Zawidz, miejscowości Gołocin, Gutowa Górki, Gutowo Stradzyno, gmina Sierpc, miejscowości Kisielewo i Dziembakowo
Inwestor:	Powiat Sierpecki
Obiekt:	OBIEKT NR JNI 31001102
Stadium dokumentacji:	PROJEKT WYKONAWCZY
Nazwa arkusza:	RYSUNEK SZALUNKOWY OCZEPÓW
Biuro projektowe:	BRD Mariusz Jabłoński, ul. Sosnowa 11, 87-800 Włocławek
Projektant:	mgr inż. Roman Krzyżelewski, uprawnienia budowlane nr KUP/0124/POOM/13 do projektowania bez ograniczeń w specjalności mostowej
Projektant sprawdzający:	inż. Mariusz Jabłoński, uprawnienia budowlane nr UA-V-7342-5/22/98 Wk do projektowania bez ograniczeń w specjalności konstrukcyjno-budowlanej
Branża: MOSTOWA	Skala: 1:50; 1:10
Data: 30.11.2015	Nr arkusza: PW.KI.SZ.02