




Przekrój na prostej

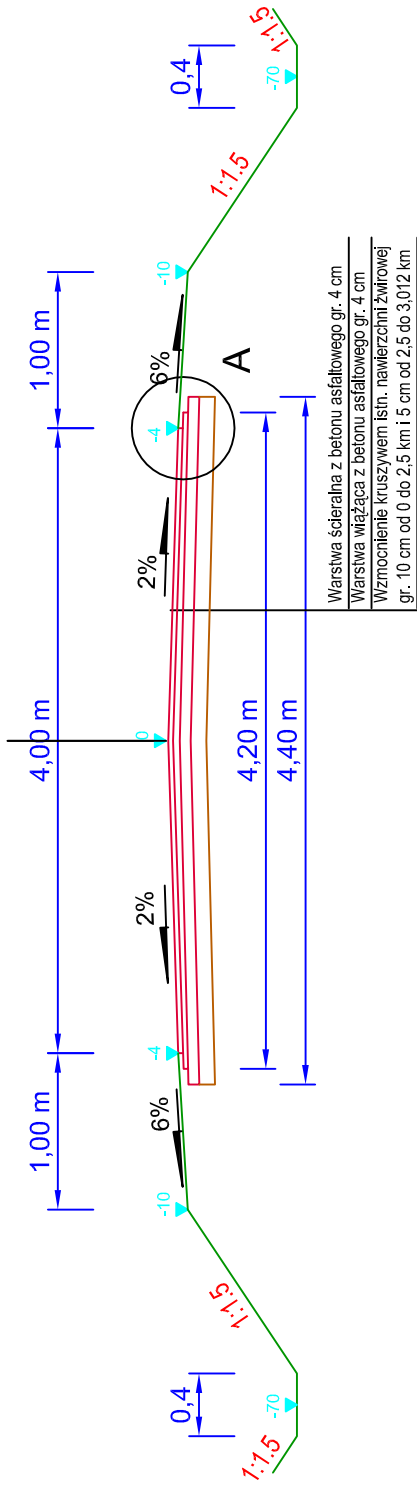


Przekrój na łuku (lewy)

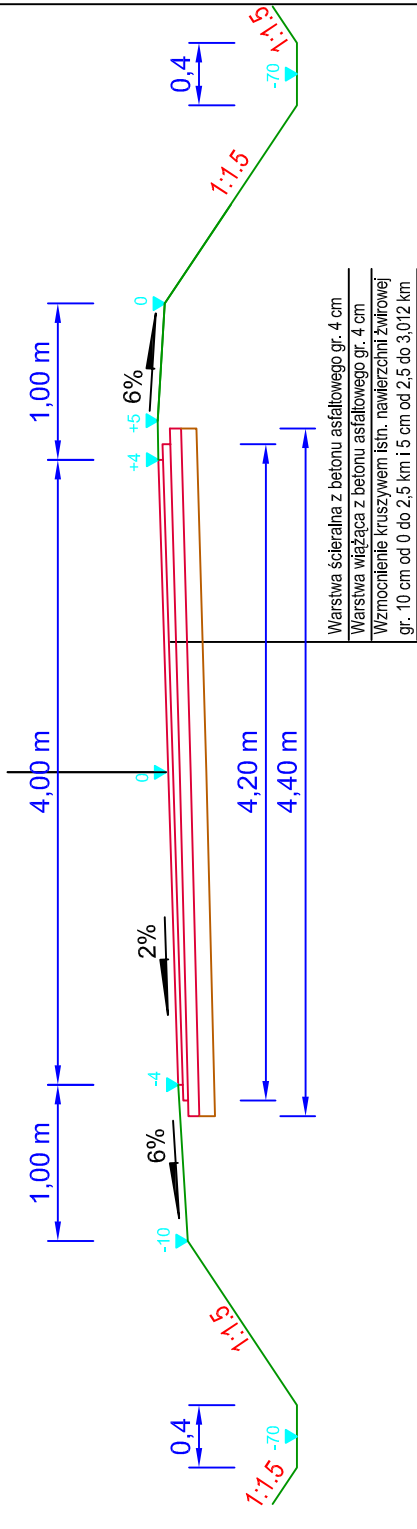


Przekrój na łuku (prawy)

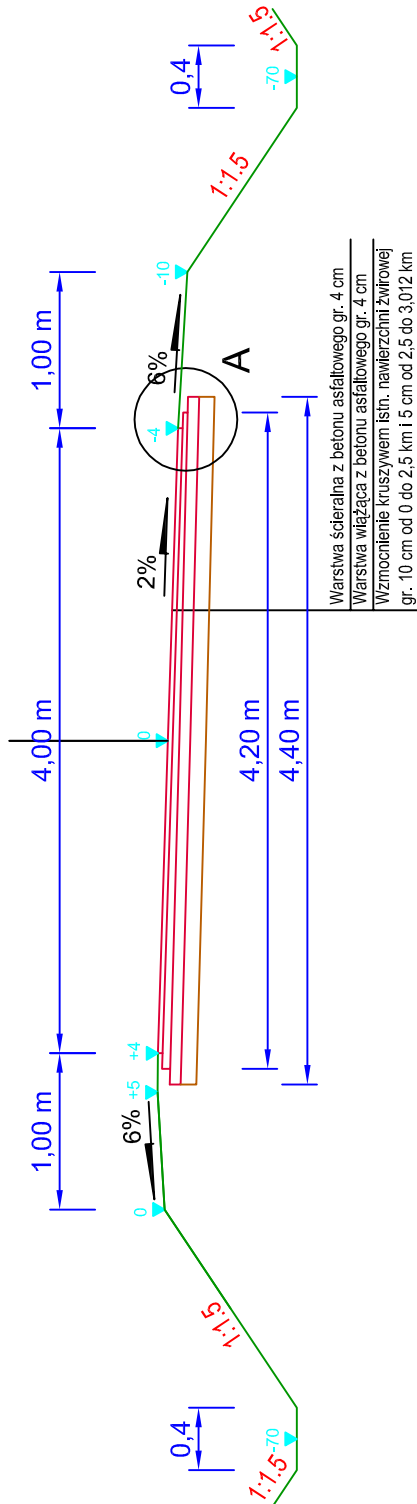

Przekrój na przepieście

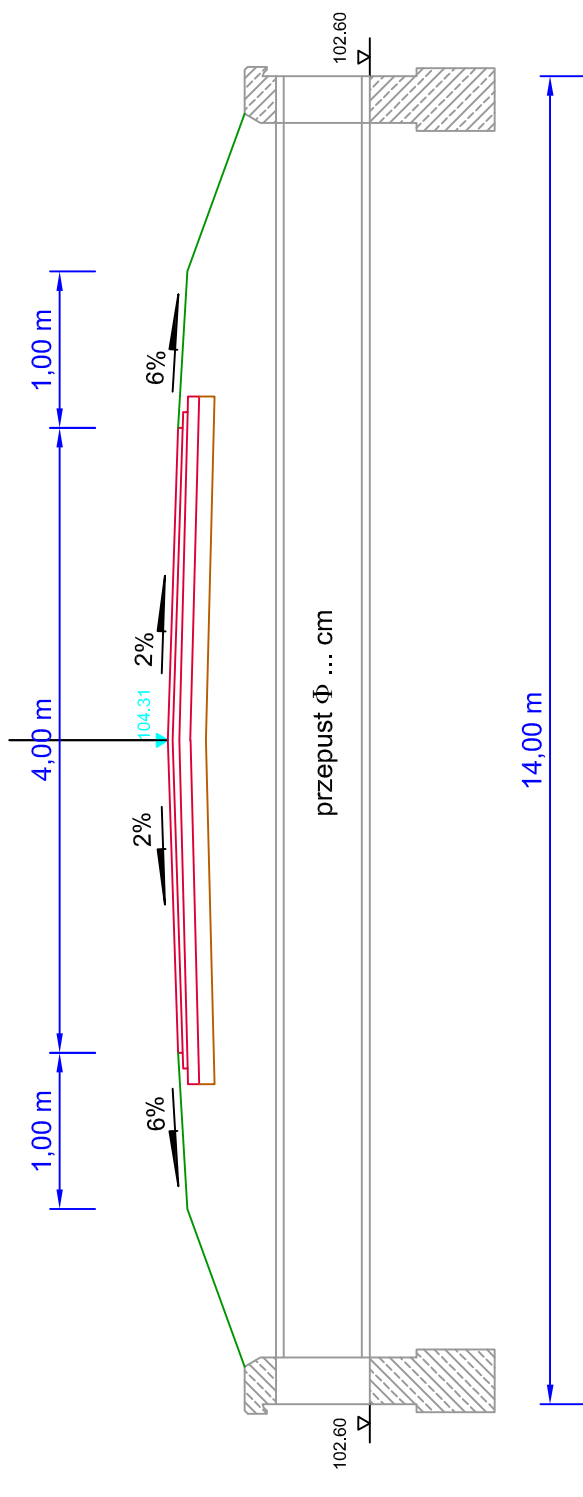

Szczegół "A"

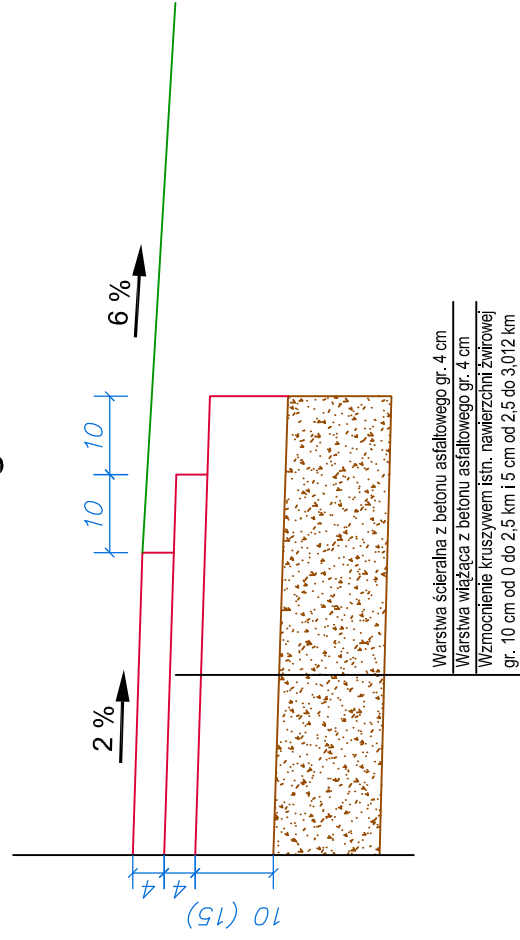

Usługi Projektowe
 drogi, ulica, organizacja ruchu
 inż. Franciszek Rywiński
 08-410 Plock ul. Andersa 42
 tel. /024/ 266-87-84; 0601-86-87-78

Obiekt:	Przebudowa drogi pow. nr 3729W Malanowo - Dobaczewo	Nr zal.:	3
Treść rysunku:	Przekroje normalne	Skala:	1:50
Opracował:	K. Rywiński	Data:	07.2007
Sprawdził:	inż. F. Rywiński	upr.:	148/88
Podpis:			
			07.2007