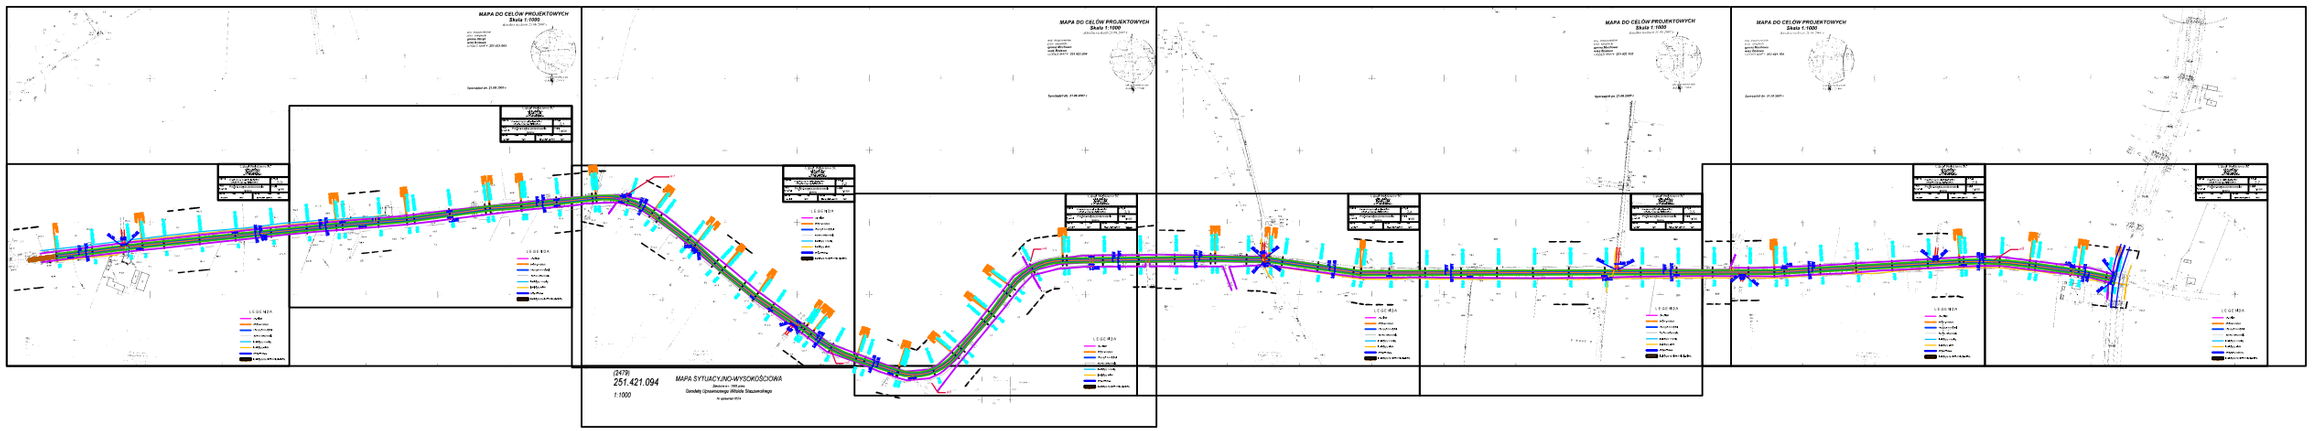
MAPA DO CELÓW PROJEKTOWYCH
Skala 1:1000
MAPA DO CELÓW PROJEKTOWYCH
Skala 1:1000
MAPA DO CELÓW PROJEKTOWYCH
Skala 1:1000
MAPA DO CELÓW PROJEKTOWYCH
Skala 1:1000
LEGENDA
(2479)
251.421.094
1:1000
MAPA SYTUACYJNO-WYSOKOŚCIOWA