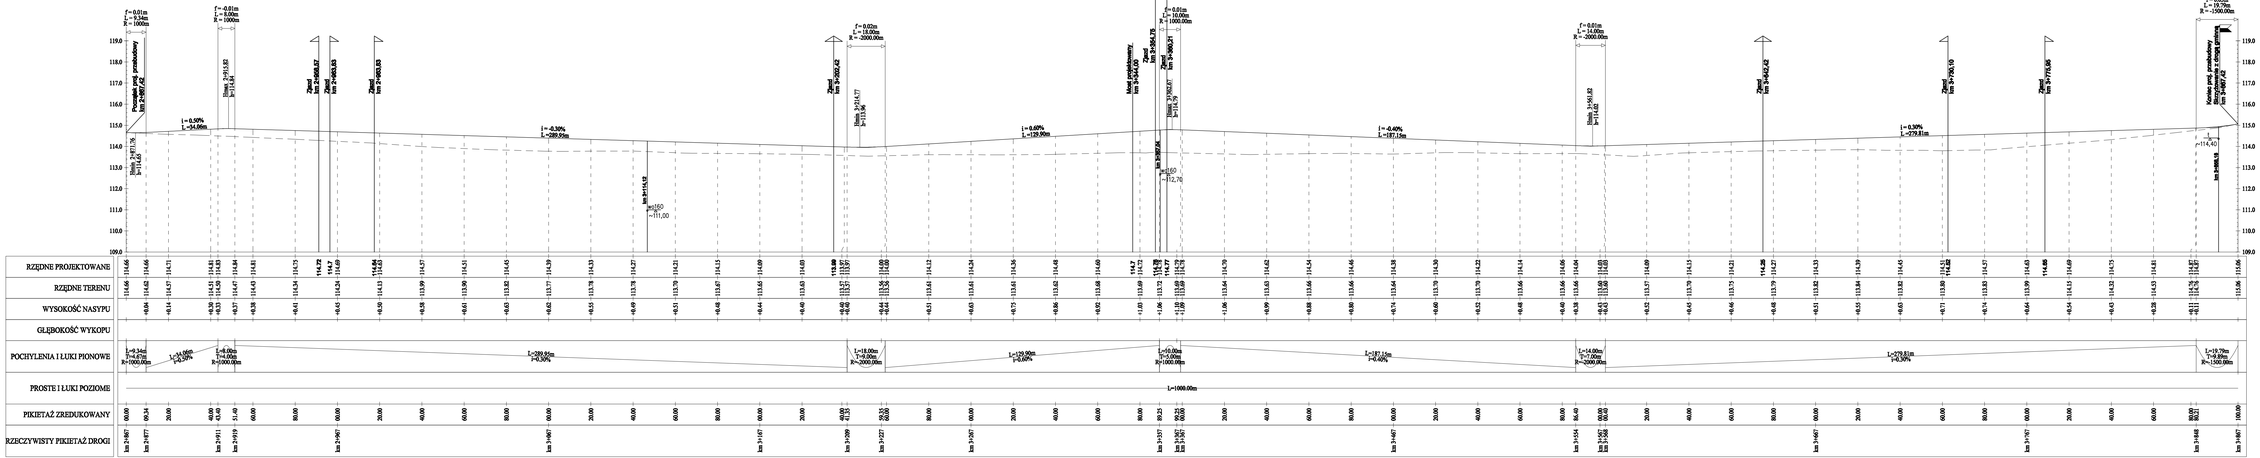

LEGENDA:

Skrzyżowanie prawostronne

Zjazd obustronny

Zjazd prawostronny

Zjazd lewostronny

wo160– wodociąg

t – kabel telekomunikacyjny

STADIUM : PW

BRANŻA: DROGOWA

SKALA 1:100/1000

RYS. NR 2

WARSZAWA, 11.2017r.

GRUNT: Projektowana rzędna ZNIŻONA w ciągu drogi projektowej nr 2100/P Bogusz - Pieski - Pomiana wraz z drogami dojazdowymi

INWESTOR: Powiat sierpecki ul. Świętokrzyska 2a 09-200 Sierpc

Nazwa rysunku: Przekrój podłużny drogi

Projektant, kontrola drogowa: mgr inż. Tomasz Kowieński UPR. PROJ. w spec. drogowej NR MAZ/0027/POOD/14

Sprawdzający, kontrola drogowa: mgr inż. Kalina Wiesław UPR. PROJ. w spec. drogowej NR SLK/0468/POOD/10