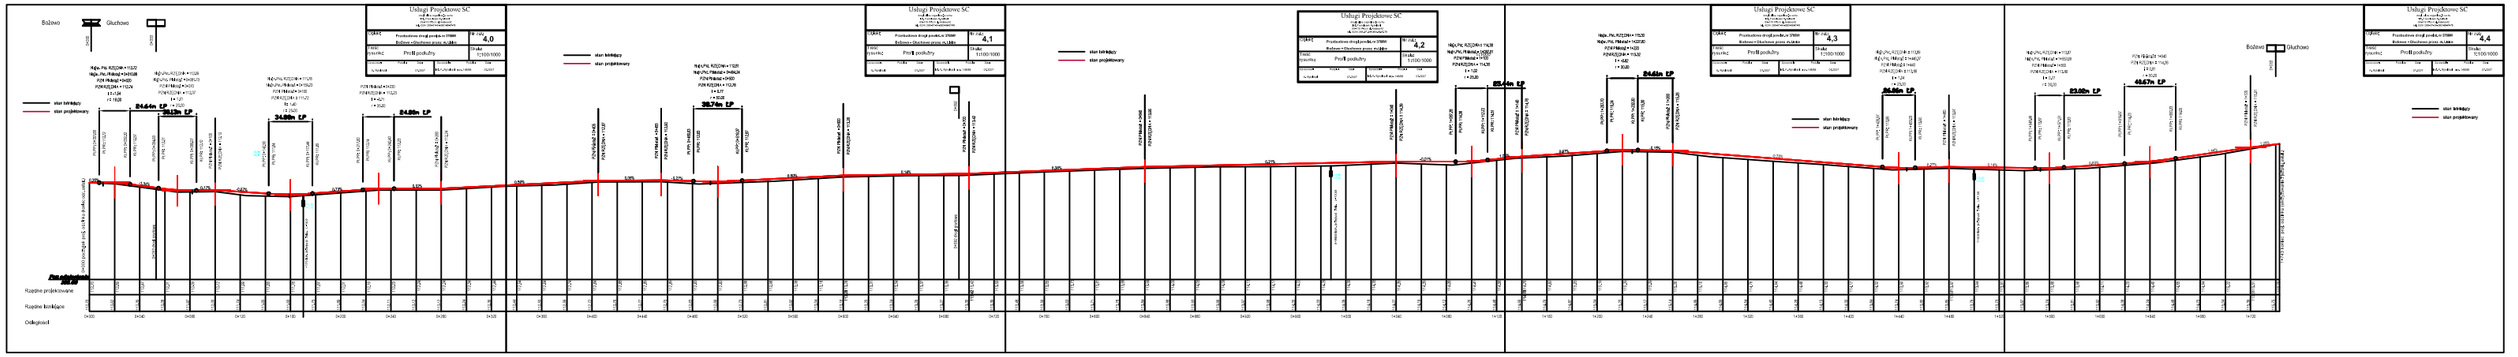
Bolzano
Gluchowo
Usługi Projektowe SC
Profil podłużny
4,0
4,1
4,2
4,3
4,4
stan istniejący
stan projektowany
24.64m LP
38.13m LP
34.80m LP
24.80m LP
38.76m LP
25.44m LP
24.61m LP
26.86m LP
23.00m LP
48.67m LP
Rzędne projektowane
Rzędne konstrukcje
Odległość