


PRZEKRÓJ KONSTRUKCYJNY A - A

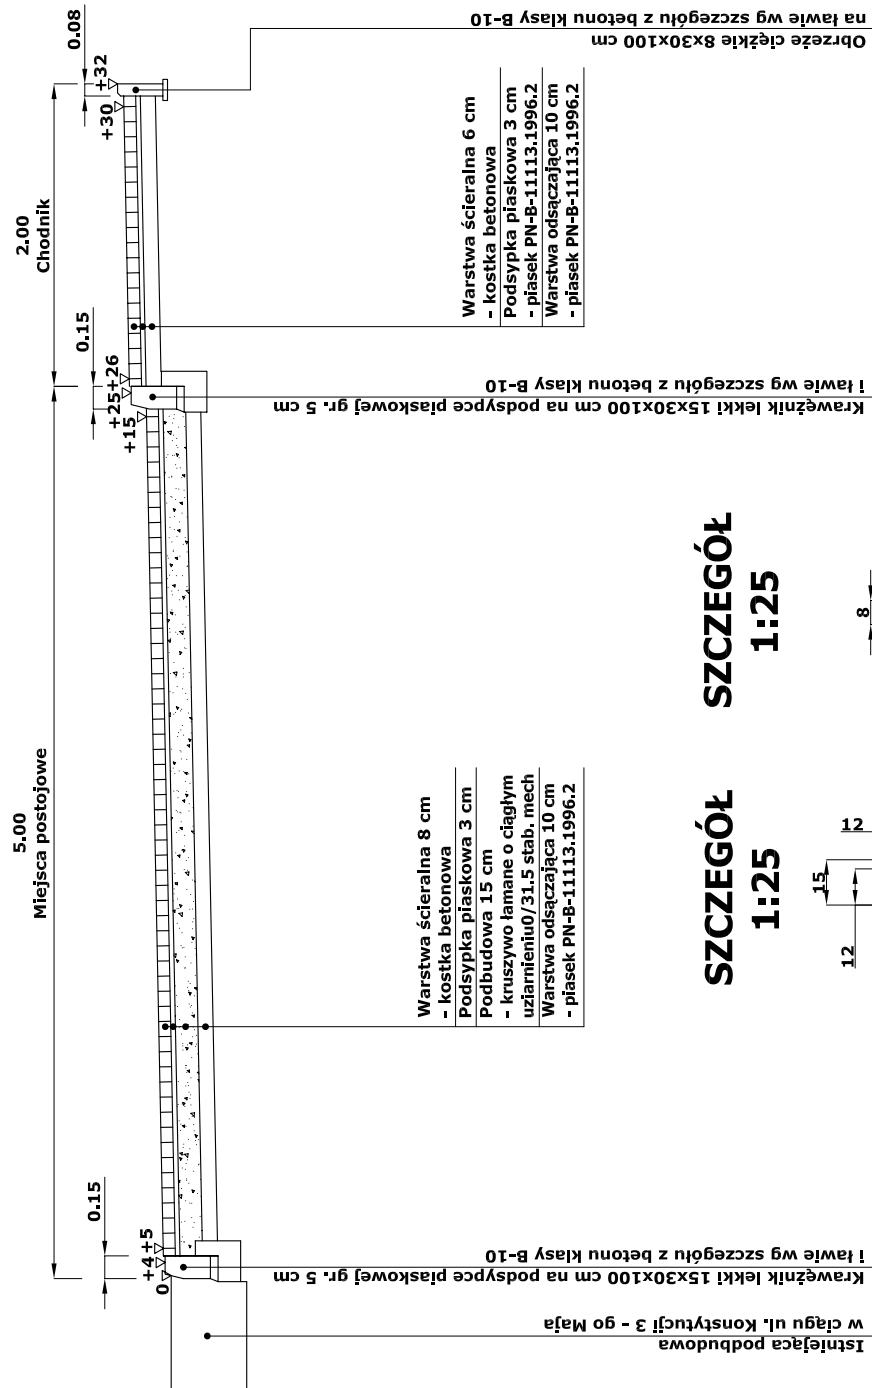

OBIEKT Przebudowa chodnika w ul. Konstytucji 3 - go Maja w Sierpcu					Nr umowy
INWESTOR ZARZĄD DRÓG POWIATOWYCH					Branża Drogowa
Treść rysunku PRZEKRÓJ KONSTRUKCYJNY A - A					Skala 1: 50
Stanowisko	Imię i nazwisko	Nr uprawnień	Data	Podpis	Nr rysunku
Projektant	mgr inż. Aleksander Gryckiewicz	Wa 220/05	06.2007		2.1
Opracował	mgr inż. Andrzej Dobruch		06.2007		