




# PRZEKRÓJ KONSTRUKCYJNY B - B

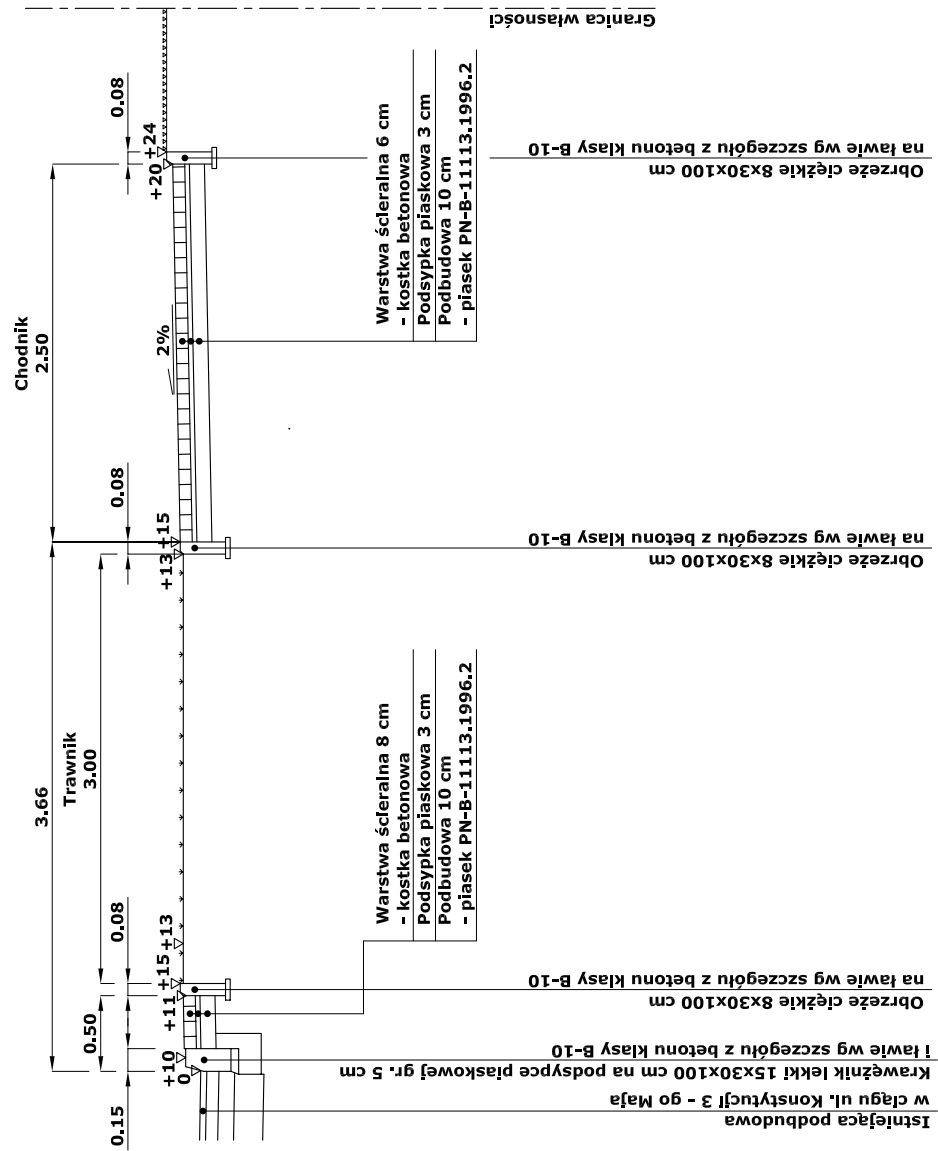

**SZCZEGÓŁ**  
**1:25**

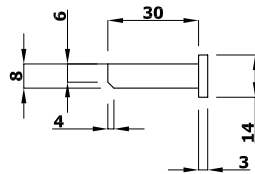

**SZCZEGÓŁ**  
**1:25**

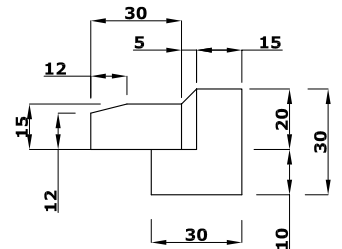

OBIEKT <b>Przebudowa chodnika w ul. Konstytucji 3 - go Maja w Sierpcu</b>					Nr umowy
INWESTOR <b>ZARZĄD DRÓG POWIATOWYCH</b>					Branża <b>Drogowa</b>
Treść rysunku <b>PRZEKRÓJ KONSTRUKCYJNY B - B</b>					Skala 1: 50
Stanowisko	Imię i nazwisko	Nr uprawnień	Data	Podpis	Nr rysunku
Projektant	<b>mgr inż. Aleksander Gryckiewicz</b>	<b>Wa 220/05</b>	<b>06.2007</b>		<b>2.2</b>
Opracował	<b>mgr inż. Andrzej Dobruch</b>		<b>06.2007</b>		