




PRZEKRÓJ KONSTRUKCYJNY C - C

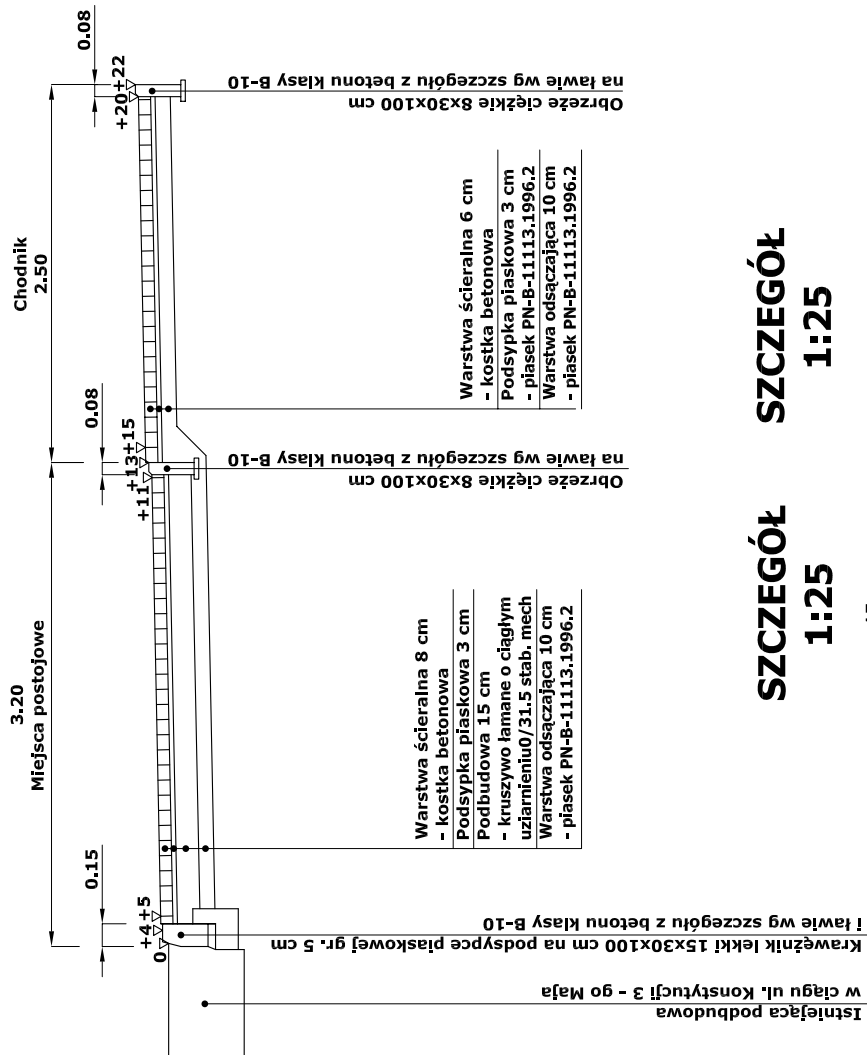

SZCZEGÓŁ
1:25

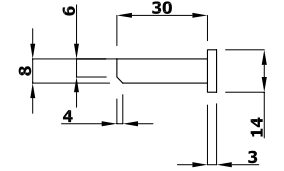

SZCZEGÓŁ
1:25

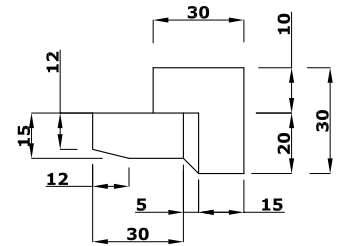

| | | | | | |
|------------------------------------------------------------------------------|----------------------------------------|------------------|----------------|--------|--------------------------|
| OBIEKT Przebudowa chodnika w ul. Konstytucji 3 - go Maja w Sierpcu | | | | | Nr umowy |
| INWESTOR ZARZĄD DRÓG POWIATOWYCH | | | | | Branża Drogowa |
| Treść rysunku PRZEKRÓJ KONSTRUKCYJNY C - C | | | | | Skala 1: 50 |
| Stanowisko | Imię i nazwisko | Nr uprawnień | Data | Podpis | Nr rysunku |
| Projektant | mgr inż. Aleksander Gryckiewicz | Wa 220/05 | 06.2007 | | 2.3 |
| Opracował | mgr inż. Andrzej Dobruch | | 06.2007 | | |