


# OD KM 0+070 DO KM 2+389

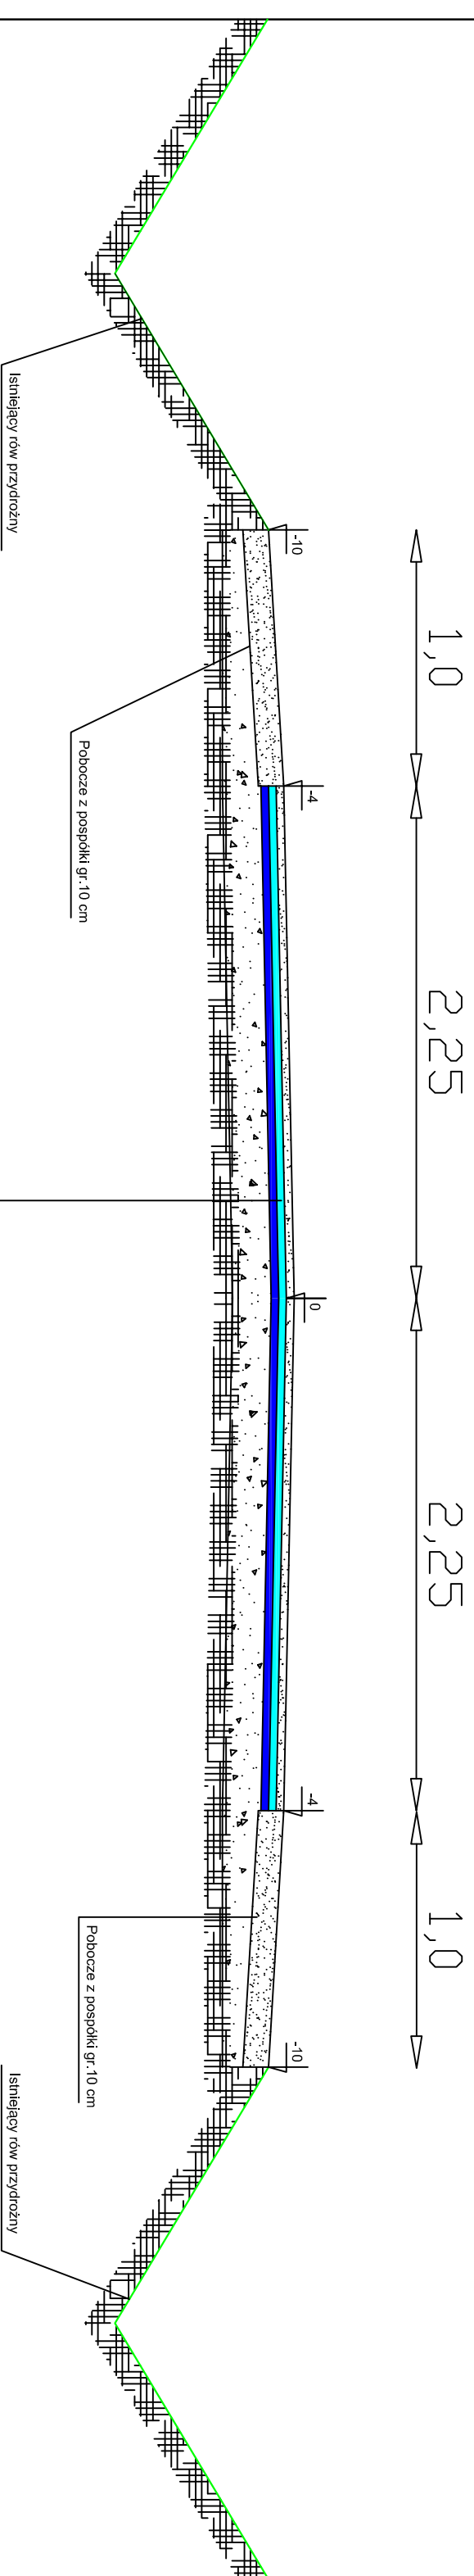

- Powierzchniowe utrwalenie grysem 5-8mm
- Wyrównanie nawierzchni masą min.-bit. BA 0/8mm w ilości 100kg/m<sup>2</sup>
- Istniejąca nawierzchnia bitumiczna
- Istniejąca podbudowa

INWESTOR: ZARZĄD DRÓG POWIATOWYCH W SIERPCU, 09-200 Sierpc, ul. K. Kościuszki 1A

Nazwa i adres obiektu  
**PRZEBUDOWA DROGI POWIATOWEJ 3739W od KM 0+010 DO  
KM 2+389 O DŁUGOŚCI 2,379 km**

## PROJEKT BUDOWLANY

Temat:  
Przekrój normalny

Złoczenie z  
dnia:

Rys.nr  
4.2

Skala  
1:25

L.p.	Nazwisko i Imię	Stanowisko	Nr upr.	Data:	Podpis
1	Franciszek Rytwiński	Projektant		07.2007	