


PRZEKRÓJ NORMALNY  
 km 0+000,00 – 0+330,34  
 1:50

Nawierzchnia z kostki betonowej	gr.8cm
Podsyпка cementowo-piaskowa	gr.4cm
Podbudowa pomocnicza z kruszywa tamanego stabilizowanego mech.	gr.10cm

Warstwa ścierna-beton-asfaltowy	gr.4cm
Warstwa wiążąca - beton asfaltowy	gr.4cm
Warstwa wyrównawcza do istn. podbudowy z krusz. tamanego stabilizowanego mechanicznie	gr.10cm

Istniejąca nawierzchnia z kostki betonowej

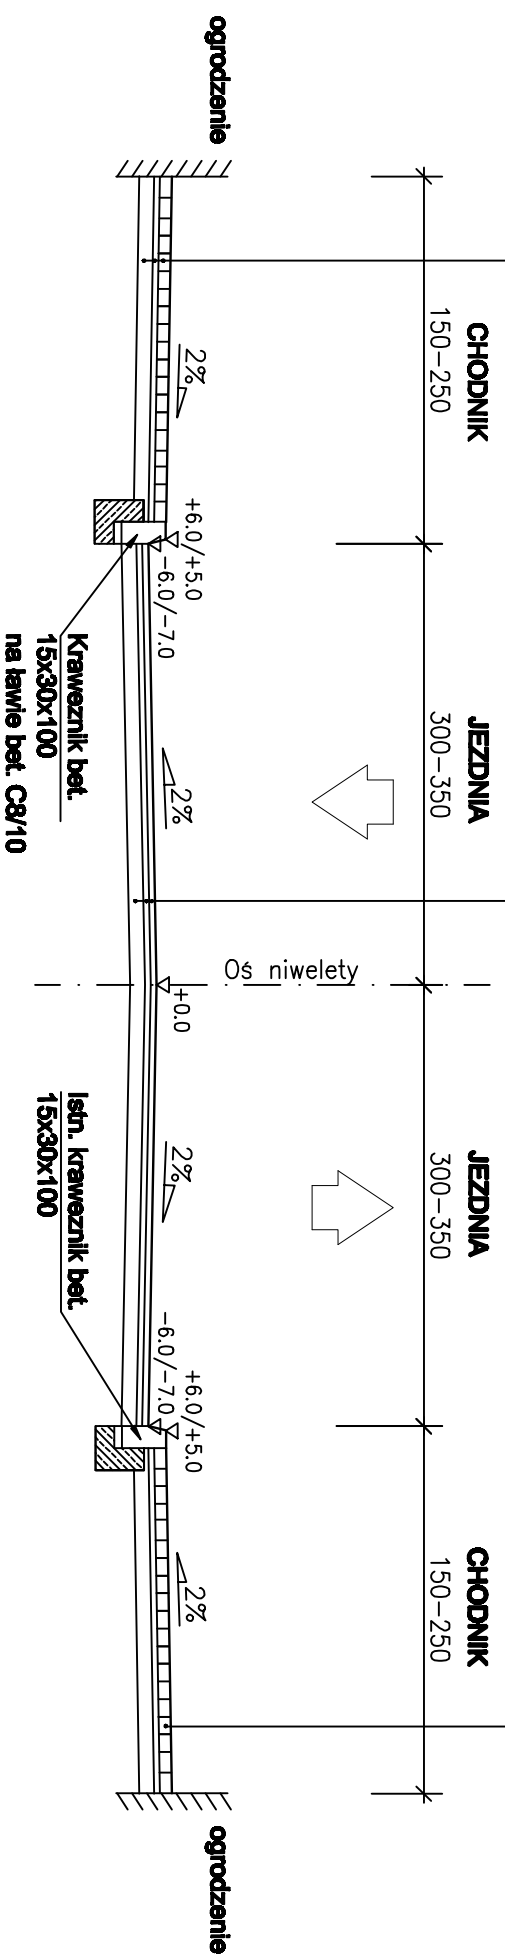

<b>OBIEKT :</b> "Przebudowa drogi powiatowej nr 3770W (ul. Wojaka Politego w Sierpcu)", działki ewid. nr 220/1, 223/7, 223/8, 4/51		<b>STADIUM :</b> PW	
<b>INWESTOR :</b> Powiat sierpecki ul. Świątekryńska 2a 09-200 Sierpc		<b>BRANŻA: DROGOWA</b>	
<b>Nazwa rysunku:</b>		<b>SKALA 1 : 50</b>	
<b>Przekrój normalny/konstrukcyjny - jezdnia</b>		<b>RYS. NR 1</b>	
<b>Projektant, branża drogowa:</b> mgr inż Tomasz Kowalczyko UPR. PROJ. w spec. drogowej NR MAZ/0027/POOD/14		<b>WARSZAWA, 11.2014r.</b>	
<b>Sprawdzający, branża drogowa:</b> mgr inż Łukasz Wronczak UPR. PROJ. w spec. drogowej NR SLK/3468/POOD/10			