

# PRZEKRÓJ NORMALNY


## km 0+357,04 – 0+530,70

### 1:50

|  |          |
|--|----------|
| Nawierzchnia z kostki betonowej                                | gr. 8cm  |
| Podsyпка cementowo-piaskowa                                    | gr. 4cm  |
| Podbudowa pomocnicza z kruszywa łamanego stabilizowanego mech. | gr. 10cm |

|  |          |
|--|----------|
| Warstwa ścieralna-beton asfaltowy                          | gr. 4cm  |
| Warstwa wiążąca - beton asfaltowy                          | gr. 4cm  |
| Podbudowa z kruszywa łamanego stabilizowanego mechanicznie | gr. 10cm |
| Podbudowa z kruszywa naturalnego                           | gr. 15cm |
| Geowłóknina min. 400g/m <sup>2</sup>                       |          |

Istniejąca nawierzchnia z kostki betonowej

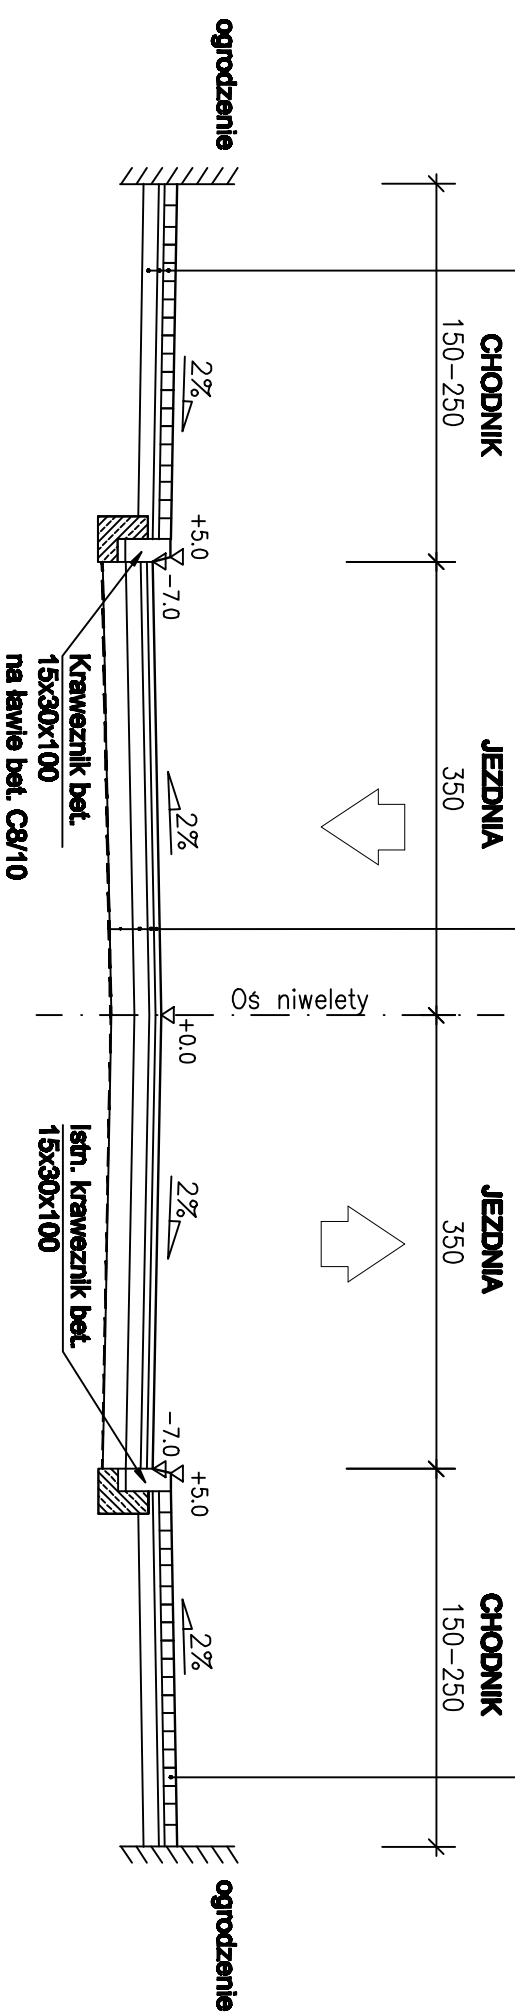

|  |  |   |
|--|--|---|
| <b>OBIEKT :</b> Przebudowa mostu JINI 31001111 w m. Sierpc w ciągu drogi powiatowej nr 3770W ul. Wójcika Polakiego wraz z drogami dojazdowymi, działki ewid. nr 220/1, 220/2, 220/3, 613/6, 613/7, 4/52, 667/9, 667/10, 223/7, 223/8, 4/51, 222/3, 119/1, 222/4, 667/7 |  | <b>STADIUM :</b> PW   |
| <b>INWESTOR :</b> Powiat sierpecki<br>ul. Świątekryjaka 2a<br>09-200 Sierpc  |  |   |
| <b>BRANŻA:</b> DROGOWA   |  | <b>SKALA</b> 1 : 50<br><br><b>RYS. NR</b> 1<br><br><b>WARSZAWA, 11.2014r.</b> |
| <b>Nazwa rysunku:</b><br><br>Przekrój normalny/konstrukcyjny - jezdnia   |  |   |
| <b>Projektant, branża drogowo:</b> mgr inż Tomasz Kowalszko<br>UPR. PROJ. w spec. drogowej NR MAZ/0027/POOD/14   |  |   |
| <b>Sprowadzający, branża drogowo:</b> mgr inż Łukasz Wandzil<br>UPR. PROJ. w spec. drogowej NR SLK/3468/POOD/10  |  |   |