


PRZEKRÓJ NORMALNY  
zjazd  
1:50

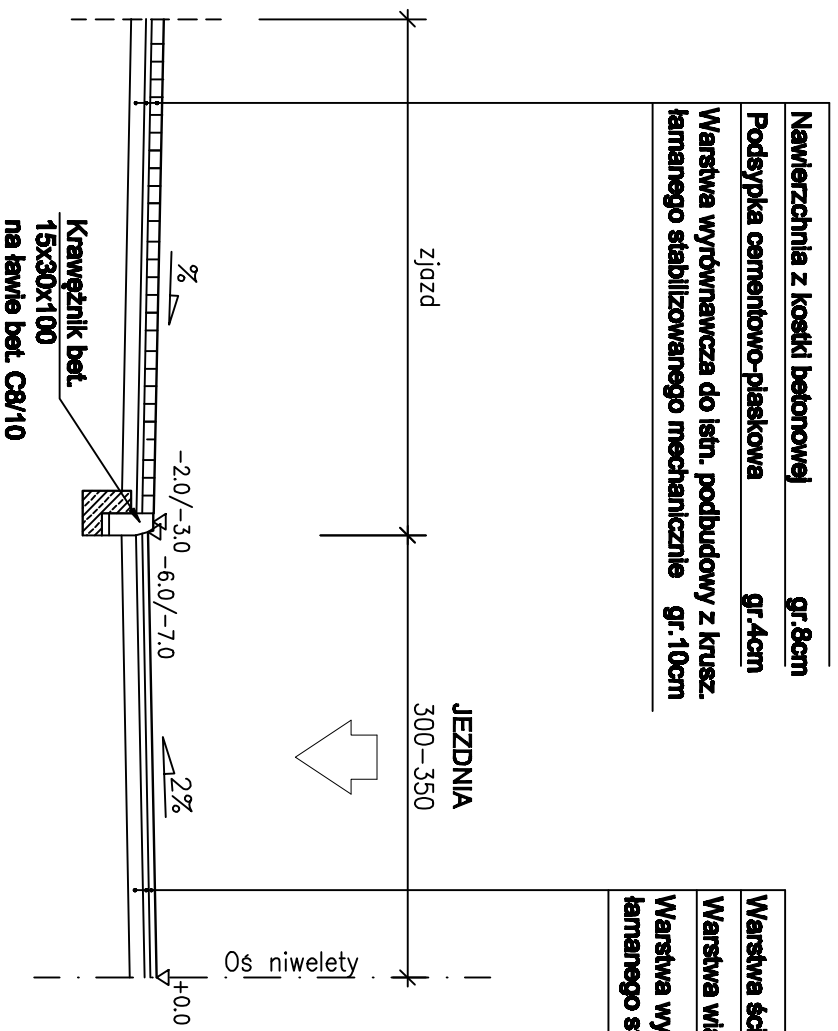

Nawierzchnia z kostki betonowej gr. 8cm  
 Podsypka cementowo-piaskowa gr. 4cm  
 Warstwa wyrównawcza do istn. podbudowy z krusz. łamanego stabilizowanego mechanicznie gr. 10cm

Warstwa ścierna-beton asfaltowy gr. 4cm  
 Warstwa wiążąca - beton asfaltowy gr. 4cm  
 Warstwa wyrównawcza dla istn. podbudowy z krusz. łamanego stabilizowanego mechanicznie gr. 10cm

OBIEKT : "Przebudowa drogi powiatowej nr 3770W (ul. Wojska Polskiego w Sierpcu)", działki ewid. nr 220/1, 223/7, 223/8, 4/51		<b>STADIUM : PW</b>
INWESTOR : Powiat sierpecki ul. Świętokrzyska 2a 09-200 Sierpc		BRANŻA: DROGOWA SKALA 1 : 50
Nazwa rysunku: <b>Przekrój normalny/konstrukcyjny - zjazd</b>		RYS. NR 1 WARSZAWA, 11.2014r.
Projektant, branża drogowy: mgr inż Tomasz Korwiński UPR. PROJ. w spec. drogowy NR MAZ/0027/POOD/14		
Sprawdzający, branża drogowy: mgr inż Łukasz Wondził UPR. PROJ. w spec. drogowy NR SLK/3468/POOD/10		