


A - A

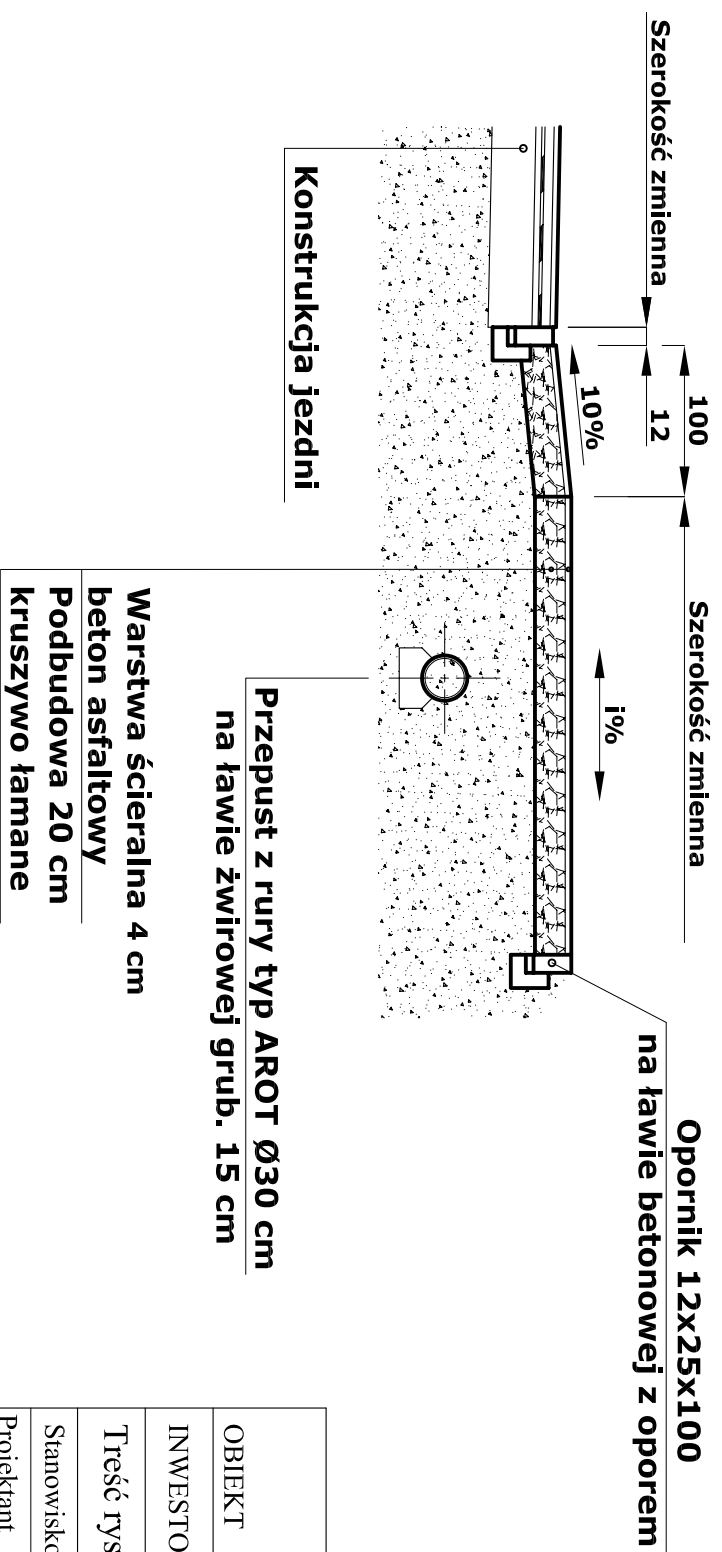

Przepust z rury typ AROT $\varnothing 30$ cm
na ławie żwirowej grub. 15 cm

Warstwa ścieralna 4 cm
beton asfaltowy
Podbudowa 20 cm
kruszywo łamane

**Przebudowa drogi powiatowej nr 3759W Szumanie - Bielsk
od drogi krajowej nr 10 do granicy powiatu**

OBIEKT

INWESTOR **ZARZĄD DRÓG POWIATOWYCH W SIERPCU**

Branża
Drogowa

Treść rysunku **PRZEKRÓJ PRZEZ ZJAZD BITUMICZNY**

Skala 1:50

Stanowisko Imię i nazwisko

Nr uprawnień

Data

Podpis

Nr rysunku

Projektant **mgr inż. Tadeusz Kosakowski**

39/70

10.2008

Opracował **mgr inż. Andrzej Dobruch**

10.2008

4