Przekrój na prostej

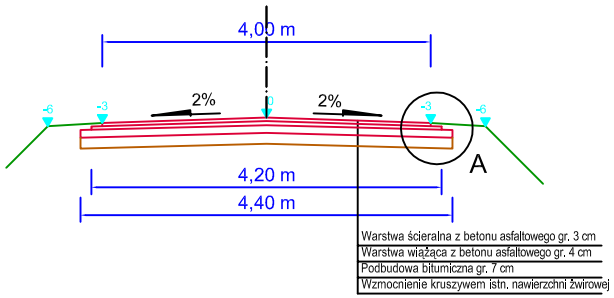

Przekrój na łuku (lewy)

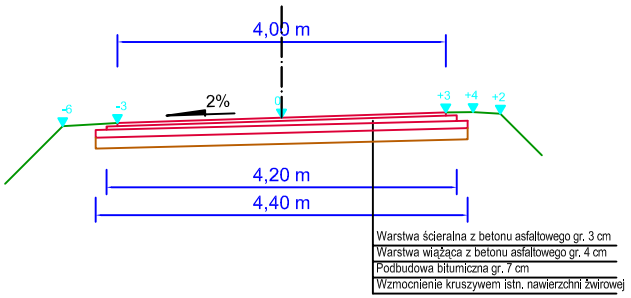

Przekrój na łuku (prawy)

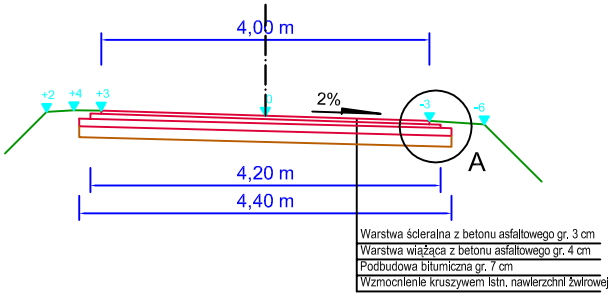

Przekrój na przepuście

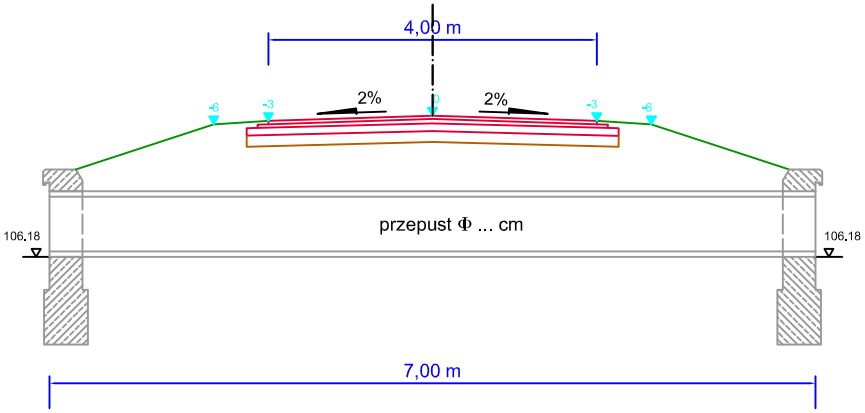

Szczegół "A"

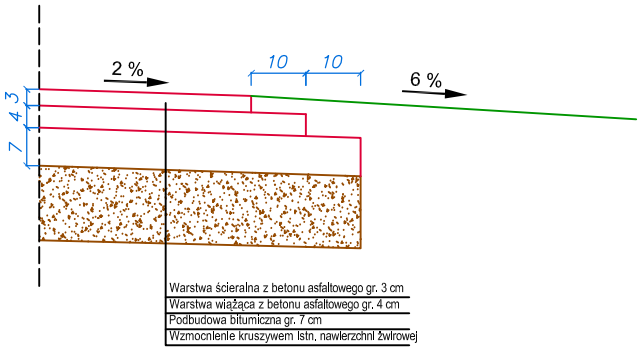

Usługi Projektowe
drogi, ulice, organizacja ruchu
inż. Franciszek Rytwiński
09-410 Płock ul. Andersa 42
tel. /024/ 266-67-64; 0601-86-87-78

Obiekt:	**Przebudowa drogi pow. nr 3729W Malanowo - Dobaczewo**	Nr zał.: 3
Treść rysunku:	Przekroje normalne	Skala: 1:50

Opracował:	Podpis:	Data:	Sprawdził:	Podpis:	Data:
K. Rytwiński		07.2007	inż. F. Rytwiński upr. 148/88		07.2007