


PRZEKRÓJ NORMALNY / KONSTRUKCYJNY

1:50

Warstwa szcieralna-beton asfaltowy AC11S	gr.4cm
Warstwa wiążąca - beton asfaltowy AC16W	gr.4cm
Podbudowa zasadnicza z mieszanki niezwiązanej C90/3 0/31,5	gr.15cm
Georuszt trójposłowy (heksagonalny) typu 1	
Ulepszone podłoże z mieszanki niezwiązanej o CBR>35%	gr.35cm
Georuszt trójposłowy (heksagonalny) typu 2	
Podłoże dogęszczone do E2>15MPa	

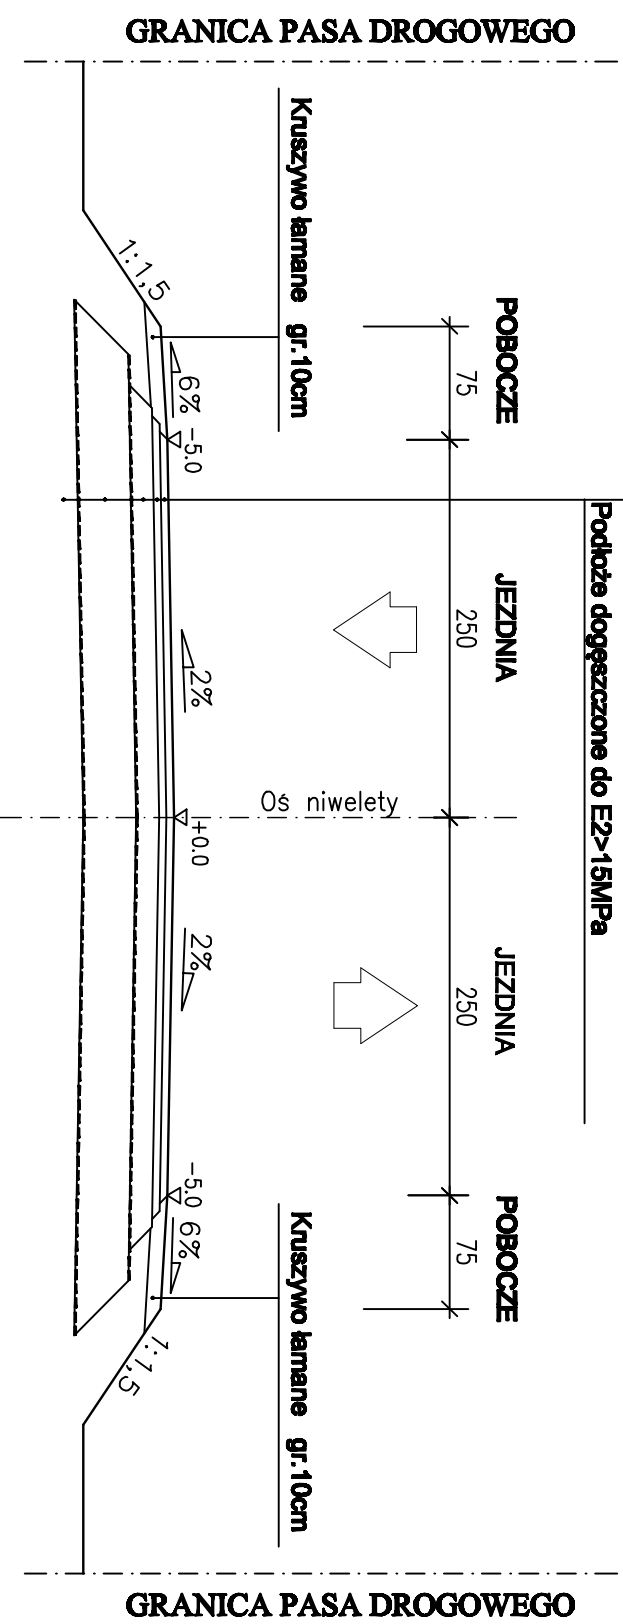

OBIEKT : Przebudowa mostu JN1 31001092, w m. Puszcza w ciągu drogi powiatowej nr 3708W Stojin - Pianki - Puszcza wraz z drogiem dojazdowym"		STADIUM : PW	
INWESTOR : Powiat sierpecki ul. Szwajcarska 2a 09-200 Sierpe		BRANŻA: DROGOWA	
Nazwa rysunku:		SKALA: 1 : 50	
Przebieg, linia drogi: mgr inż Tomasz Korwiński Upr. PROJ. w spec. drogowej NR MAZ/0027/ROD/14		RYS. NR 3	
Przebieg, linia drogi: mgr inż Łukasz Wierdak Upr. PROJ. w spec. drogowej NR SKK/346/ROD/10		WARSZAWA, 11.2017r.	