


PRZEKRÓJ POPRZECZNY  
istniejącego mostu nad rz. Chraponianką  
z widokiem na przyczółek


1:50

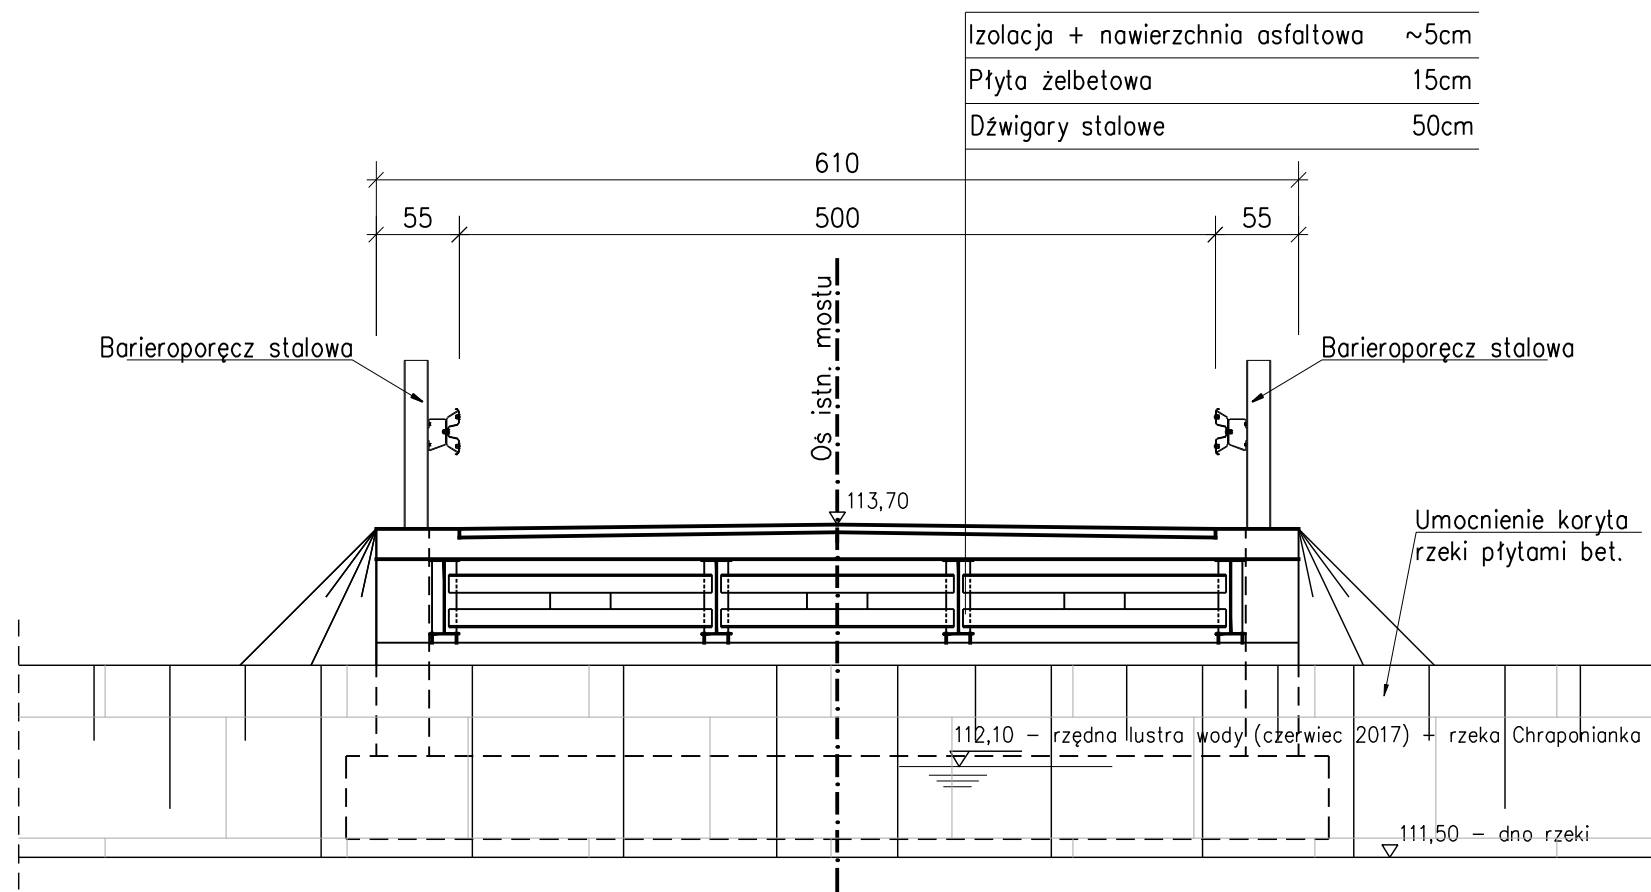

INWENTARYZACJA MOSTU ISTNIEJĄCEGO  
DO ROZBIÓRKI

WIDOK Z BOKU  
istn. mostu nad rz.  
Chraponianką

1:50

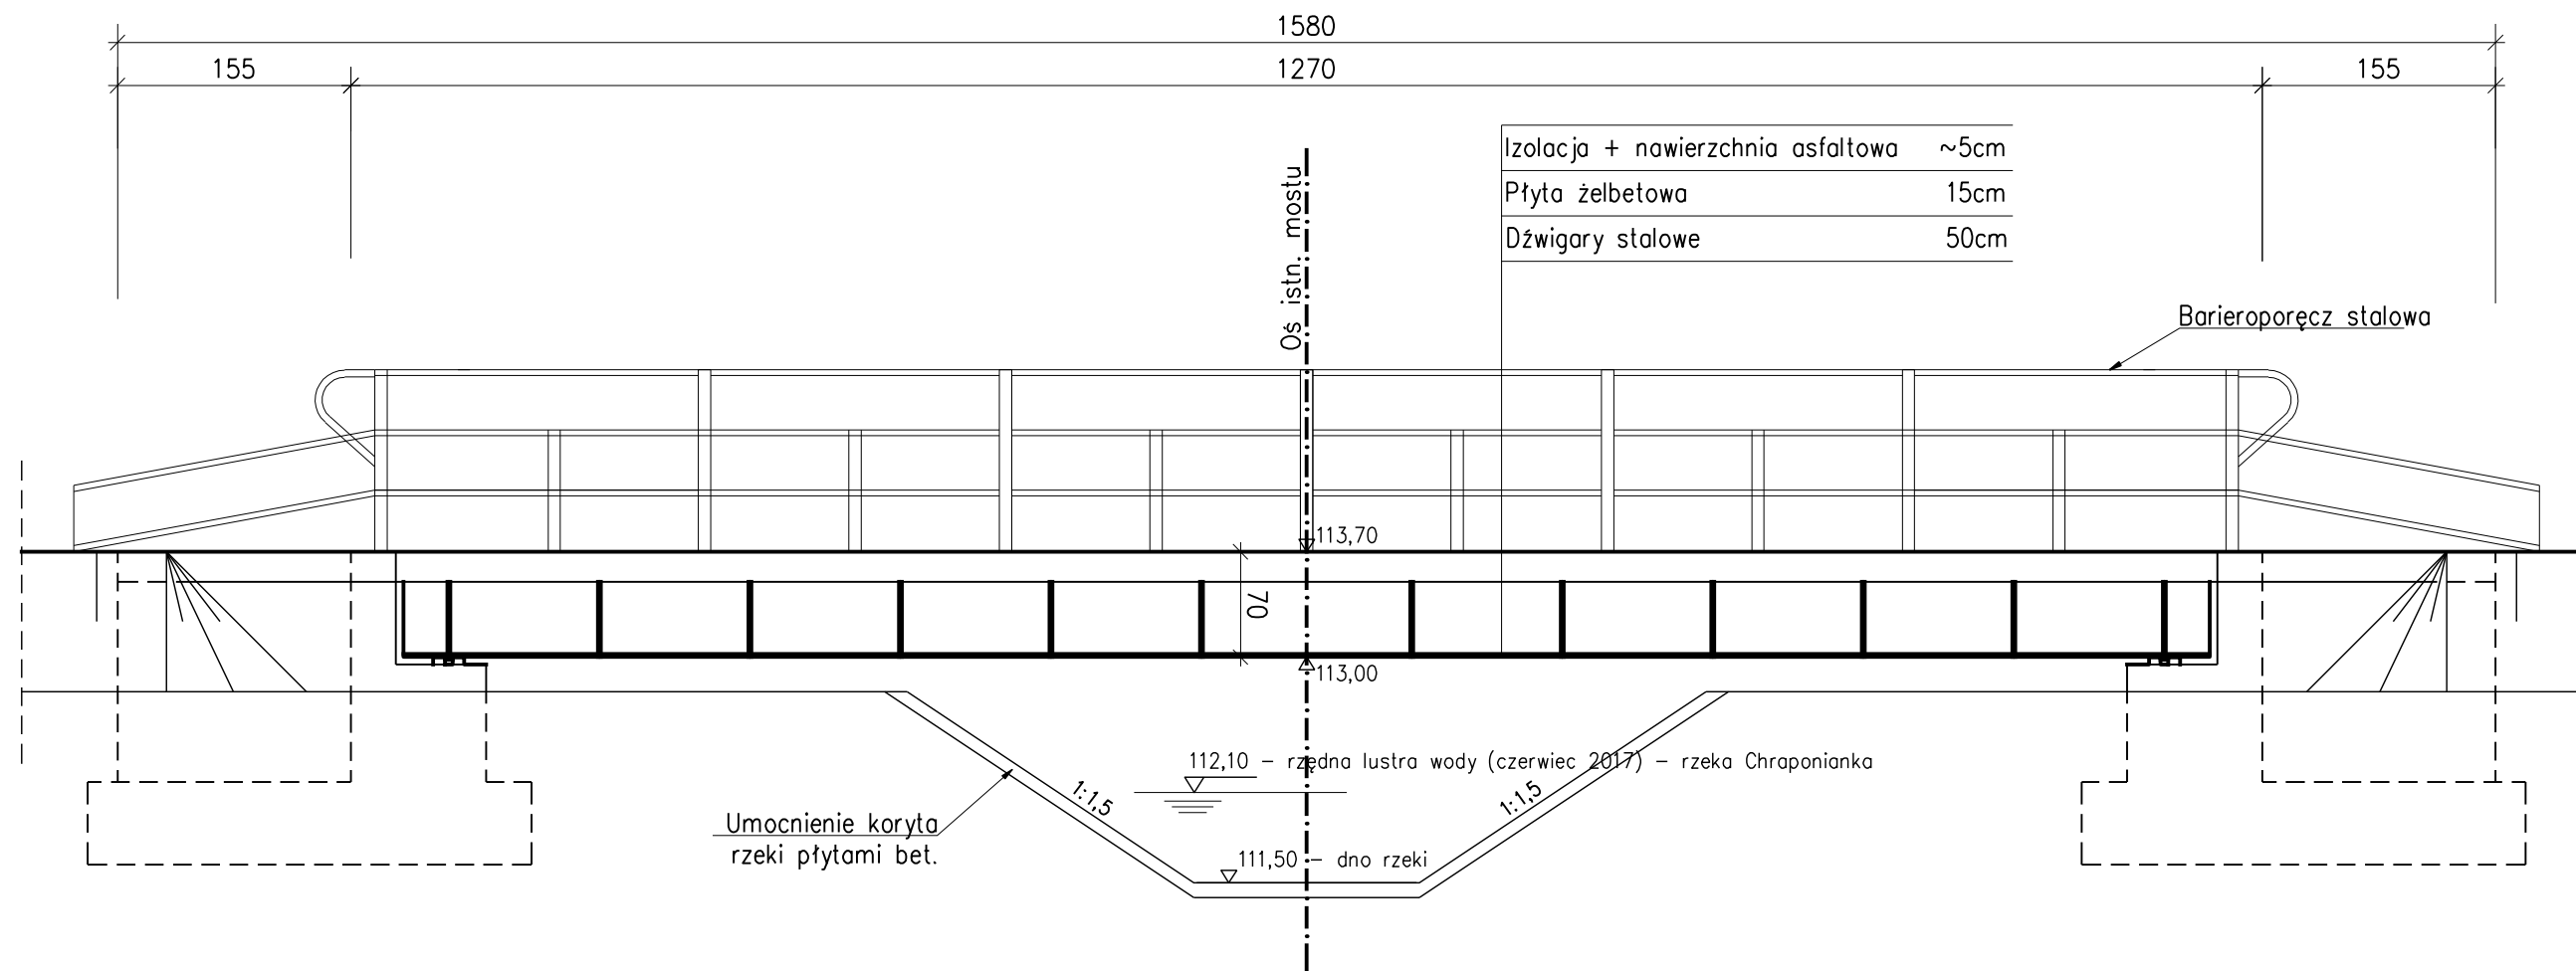

<b>OBIEKT :</b> Przebudowa mostu JN1 31001092 w m. Puszcza w ciągu drogi powiatowej nr 3708W Stopin - Pianki - Puszcza wraz z drogami dojazdowymi	<b>STADIUM :</b> PB
<b>INWESTOR :</b> Powiat sierpecki ul. Świętokrzyska 2a 09-200 Sierpc	<b>BRANŻA:</b> MOSTOWA
<b>Nazwa rysunku:</b> Inwentaryzacja mostu istniejącego	<b>SKALA 1 : 50</b>
<b>Projektant, branża mostowa:</b> mgr inż Tomasz Kowieszko UPR. PROJ. w spec. mostowej NR MAZ/0366/POOM/08	<b>RYS. NR 1</b>
<b>Sprawdzający, branża mostowa:</b> mgr inż Jacek Rybka UPR. PROJ. w spec. mostowej NR PDK/0180/POOM/05	<b>WARSZAWA, 11.2017r.</b>