


PRZEKRÓJ POPRZECZNY
istniejącego mostu nad rz. Chraponianką
z widokiem na przyczółek


1:50

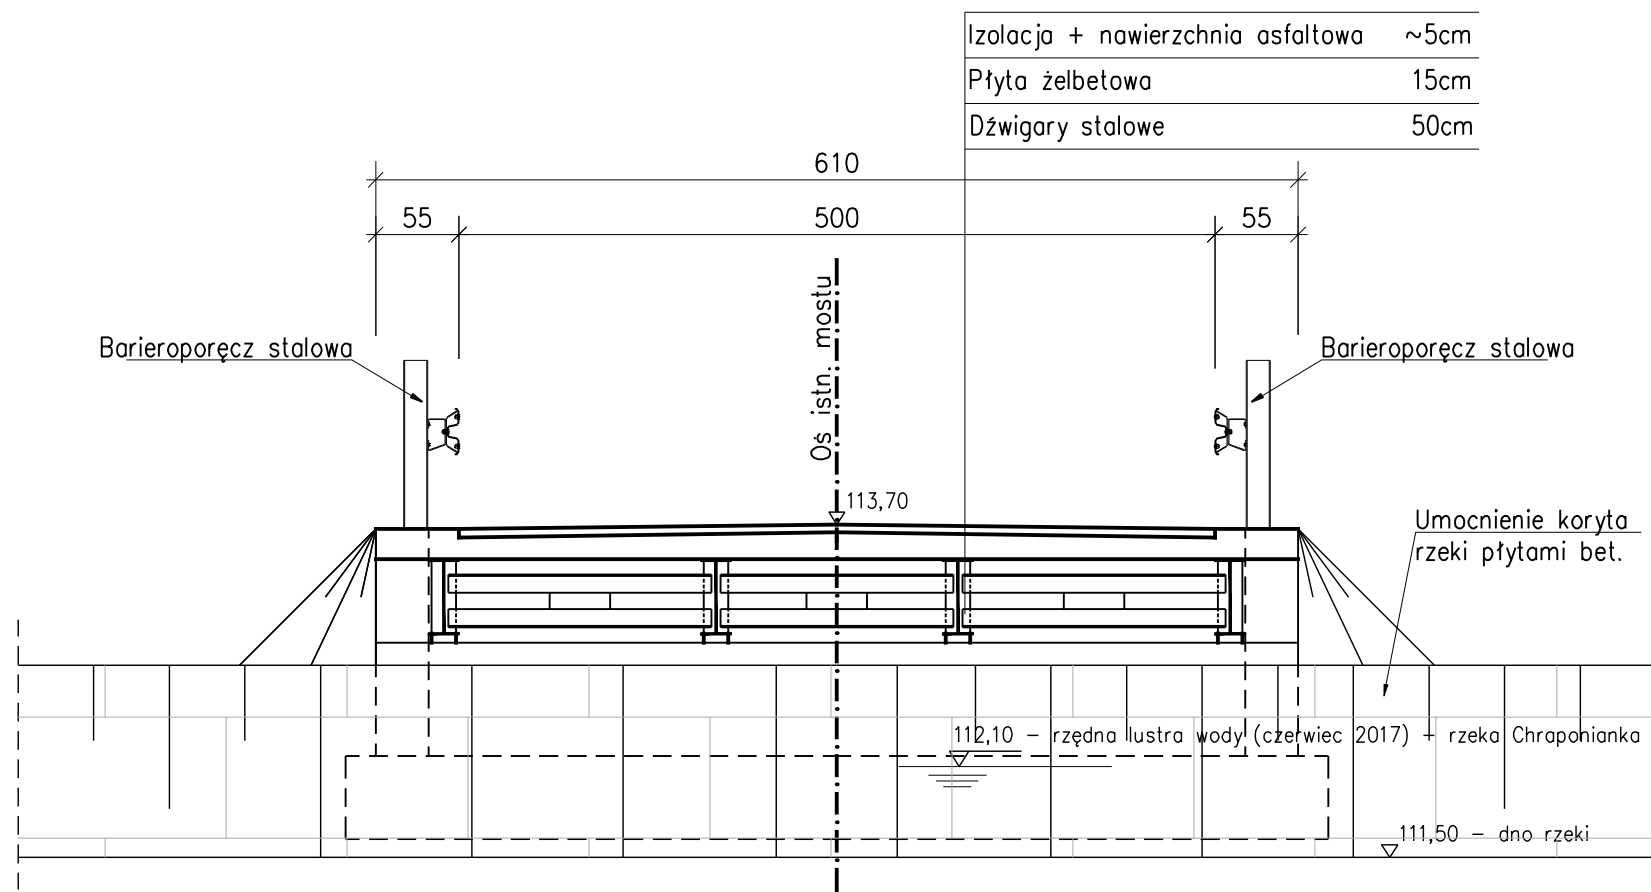

INWENTARYZACJA MOSTU ISTNIEJĄCEGO
DO ROZBIÓRKI

WIDOK Z BOKU
istn. mostu nad rz.
Chraponianką

1:50

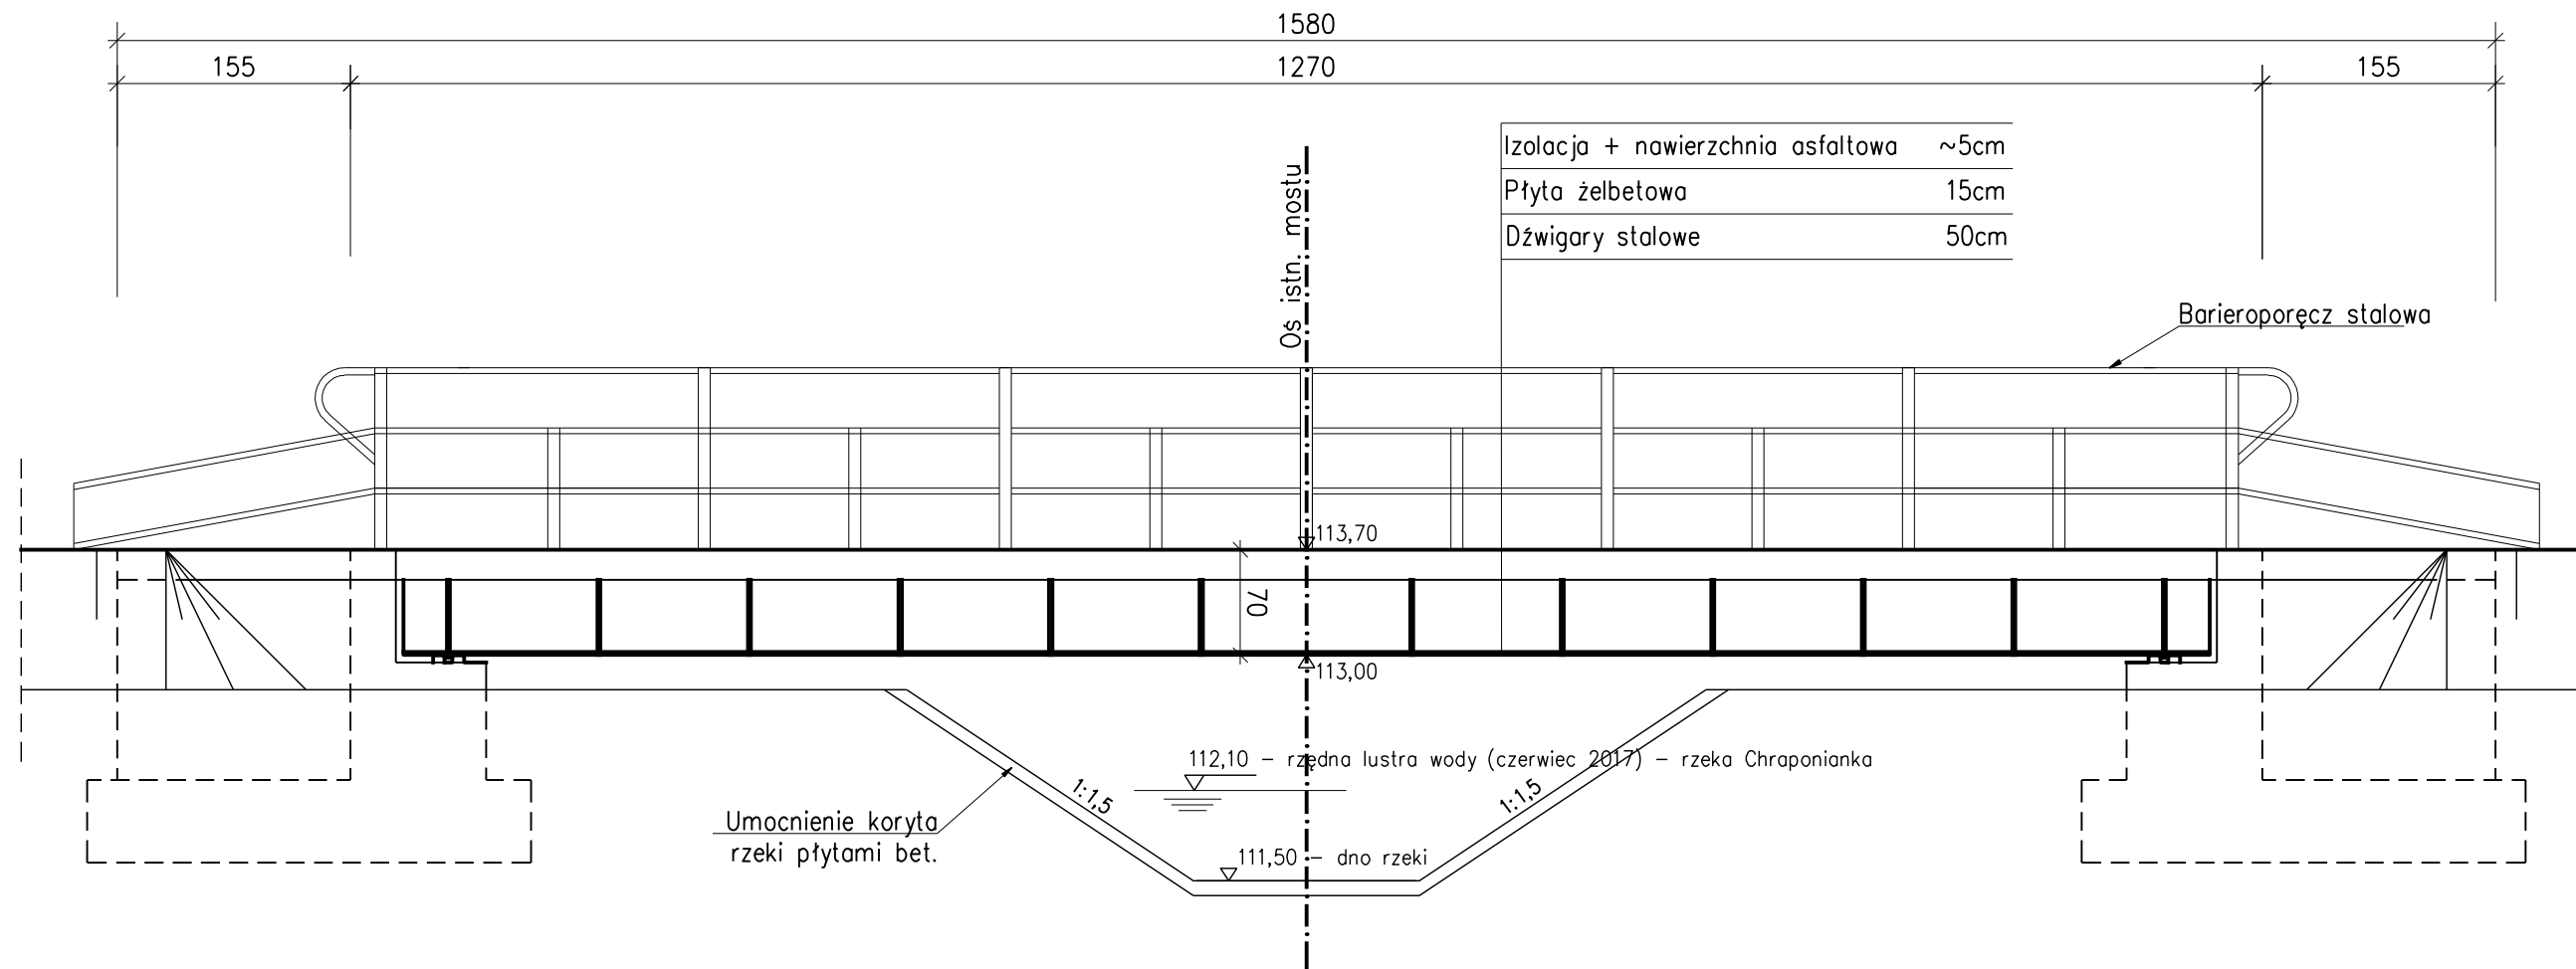

OBIEKT: Przebudowa mostu JN1 31001092 w m. Puszcza w ciągu drogi powiatowej nr 3708W Stopin - Pianki - Puszcza wraz z drogami dojazdowymi	STADIUM: PW
INWESTOR: Powiat sierpecki ul. Świętokrzyska 2a 09-200 Sierpc	BRANŻA: MOSTOWA
Nazwa rysunku: Inwentaryzacja mostu istniejącego	SKALA: 1 : 50
Projektant, branża mostowa: mgr inż Tomasz Kowieszko UPR. PROJ. w spec. mostowej NR MAZ/0366/POOM/08	RYS. NR: 1
Sprawdzający, branża mostowa: mgr inż Jacek Rybka UPR. PROJ. w spec. mostowej NR PDK/0180/POOM/05	WARSZAWA, 11.2017r.