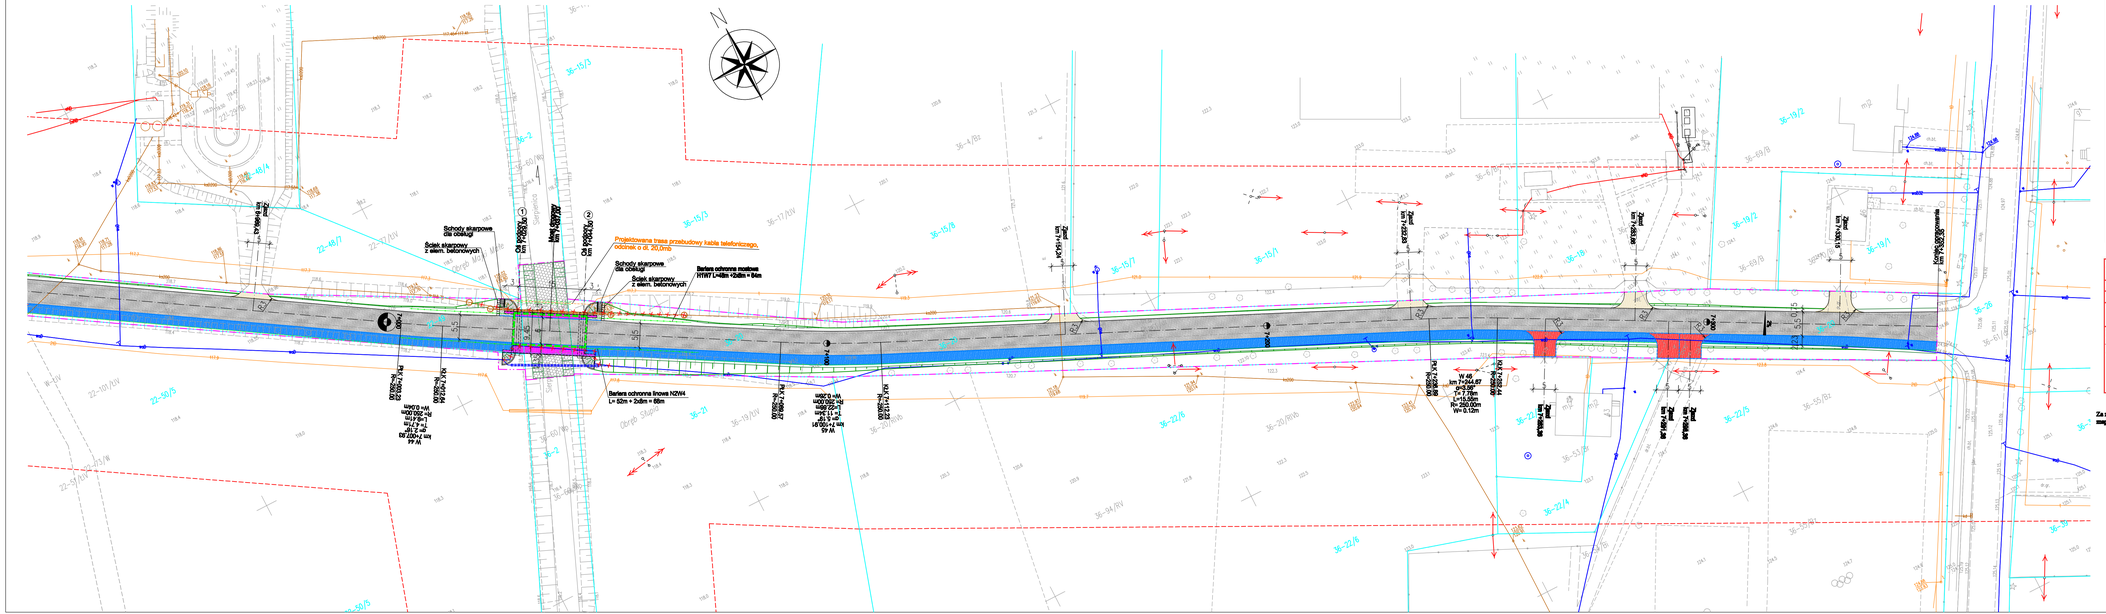
Schody stałe
Ścieżka
Schody stałe
Ścieżka
Schody stałe
Ścieżka
Schody stałe
Ścieżka
Projektowana trasa przebudowy kabla telefonicznego, odbiwa o ok. 20,0mb
Bariera ochronna mostowa H1W7 L=48m +2x8m = 64m
Bariera ochronna linowa N2W4 L= 62m + 2x8m = 78m
Most istniejący km 7+000,00
Most istniejący km 7+000,00
Most istniejący km 7+000,00