


# Fragment ogrodzenia

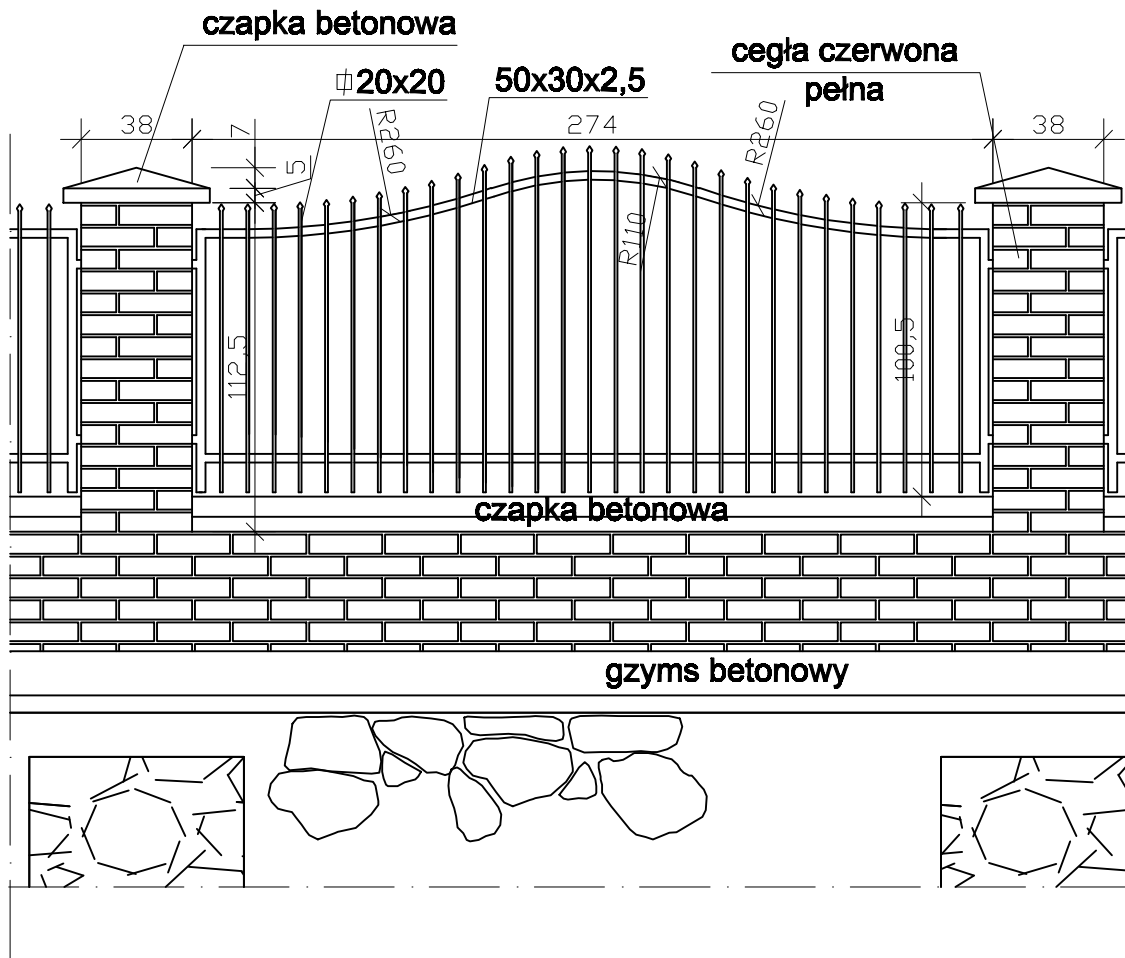

Pracownia Architektoniczna Królikowski i Jaworski s.c.  
Al. Jachowicza 17a, 09-402 Płock,  
tel./fax. +48 024 269 25 75

**INWESTYCJA:** DOKUMENTACJA WYKONAWCZA  
ZABEZPIECZENIE STACECZNOŚCI WZGÓRZA KLASZTORNEGO  
W SIERPCU, 09-200 SIERPC, UL. WOJSKA POLSKIEGO 28A,  
DZ. NR EWID.: 529/5, 530, 603, 614/4, 220/1

**INWESTOR:** OPACTWO SS. BENEDYKTYNEK W SIERPCU  
09-200 SIERPC, UL. WOJSKA POLSKIEGO 28A

PROJEKTOWAŁ:	NR UPRAWNIEŃ	PODPIS

<b>NAZWA RYSUNKU:</b>	<b>FRAGMENT OGRODZENIA</b>	<b>1</b>
<b>SKALA 1: 25</b>	<b>DATA: LIPIEC 2013R</b>	
		<b>NR RYS.:</b>

BRANŻA: ARCHITEKTONICZNA